

DED
REHAB PUSKESMAS LAULENG
BUKIT HARAPAN

KEGIATAN_REHABILITASI DAN PEMELIHARAAN
PUSKESMAS KOTA PAREPARE



No	Kode	Halaman	Uraian Pekerjaan	Skala
			Arsitektur	
01	Dg. 00	Dg. 00	Daftar Gambar Arsitektur	NTS
02	Ars. 001	001	Rencana Denah Lantai 1	1 : 80
03	Ars 002	002	Rencana Denah Lantai 2	1 : 80
04	Ars 003	003	Tampak Depan	1 : 80
05	Ars 004	004	Tampak Samping Kiri	1 : 80
06	Ars 005	005	Tampak Belakang	1 : 80
07	Ars 006	006	Tampak Samping Kanan	1 : 80
08	Ars 007	007	Potongan A - A	1 : 50
09	Ars 008	008	Potongan B - B	1 : 50
10	Ars 009	009	Rencana Granit Lantai 1	1 : 70
11	Ars 010	010	Rencana Granit Lantai 2	1 : 80
12	Ars 011	011	Rencana Plint Lantai 1	1 : 80
13	Ars 012	012	Rencana Plint Lantai 2	1 : 80
14	Ars 013	013	Detail Pekerjaan Granit	1 : 20
15	Ars 014	014	Rencana Plafond Lantai 1	1 : 80
16	Ars 015	015	Rencana Plafond Lantai 2	1 : 80
17	Ars 016	016	Detail Pekerjaan Plafond	1 : 30
18	Ars 017	017	Rencana Perletakan Kusen Lantai 1	1 : 80
19	Ars 018	018	Rencana Perletakan Kusen Lantai 2	1 : 80
20	Ars 019	019	Detail Kusen PA1 & P1	1 : 30
21	Ars 020	020	Detail Kusen Ja1	1 : 30
22	Ars 021	021	Detail Kusen JA2	1 : 30
23	Ars 022	022	Detail Kusen JA3 & JA4	1 : 30
24	Ars 023	023	Rencana Pagar & Detail Pagar	1 : 60

Daftar Gambar Arsitektur
Nts

PEMERINTAH KOTA PAREPARE
KEMENTRIAN KESEHATAN REPUBLIK INDONESIA

KETERANGAN :

PERENCANA

Consultan Perencana
CV. Ardiantara Saputra Consultan

Ir. Ardikah Wira Saputra, S.T., IAI
Direktur


DI SETUJUI / DI PERIKSA

Plh. Kepala Dinas Kesehatan

H. A. Ardian Asyrag R, S.Sos., M.Si
Pembina Tk. I, IV/b
NIP : 19760707 199703 1 012

NAMA GAMBAR	SKALA
Daftar Gambar Arsitektur	Nts

NO. HALAMAN	JML. HALAMAN
-	-

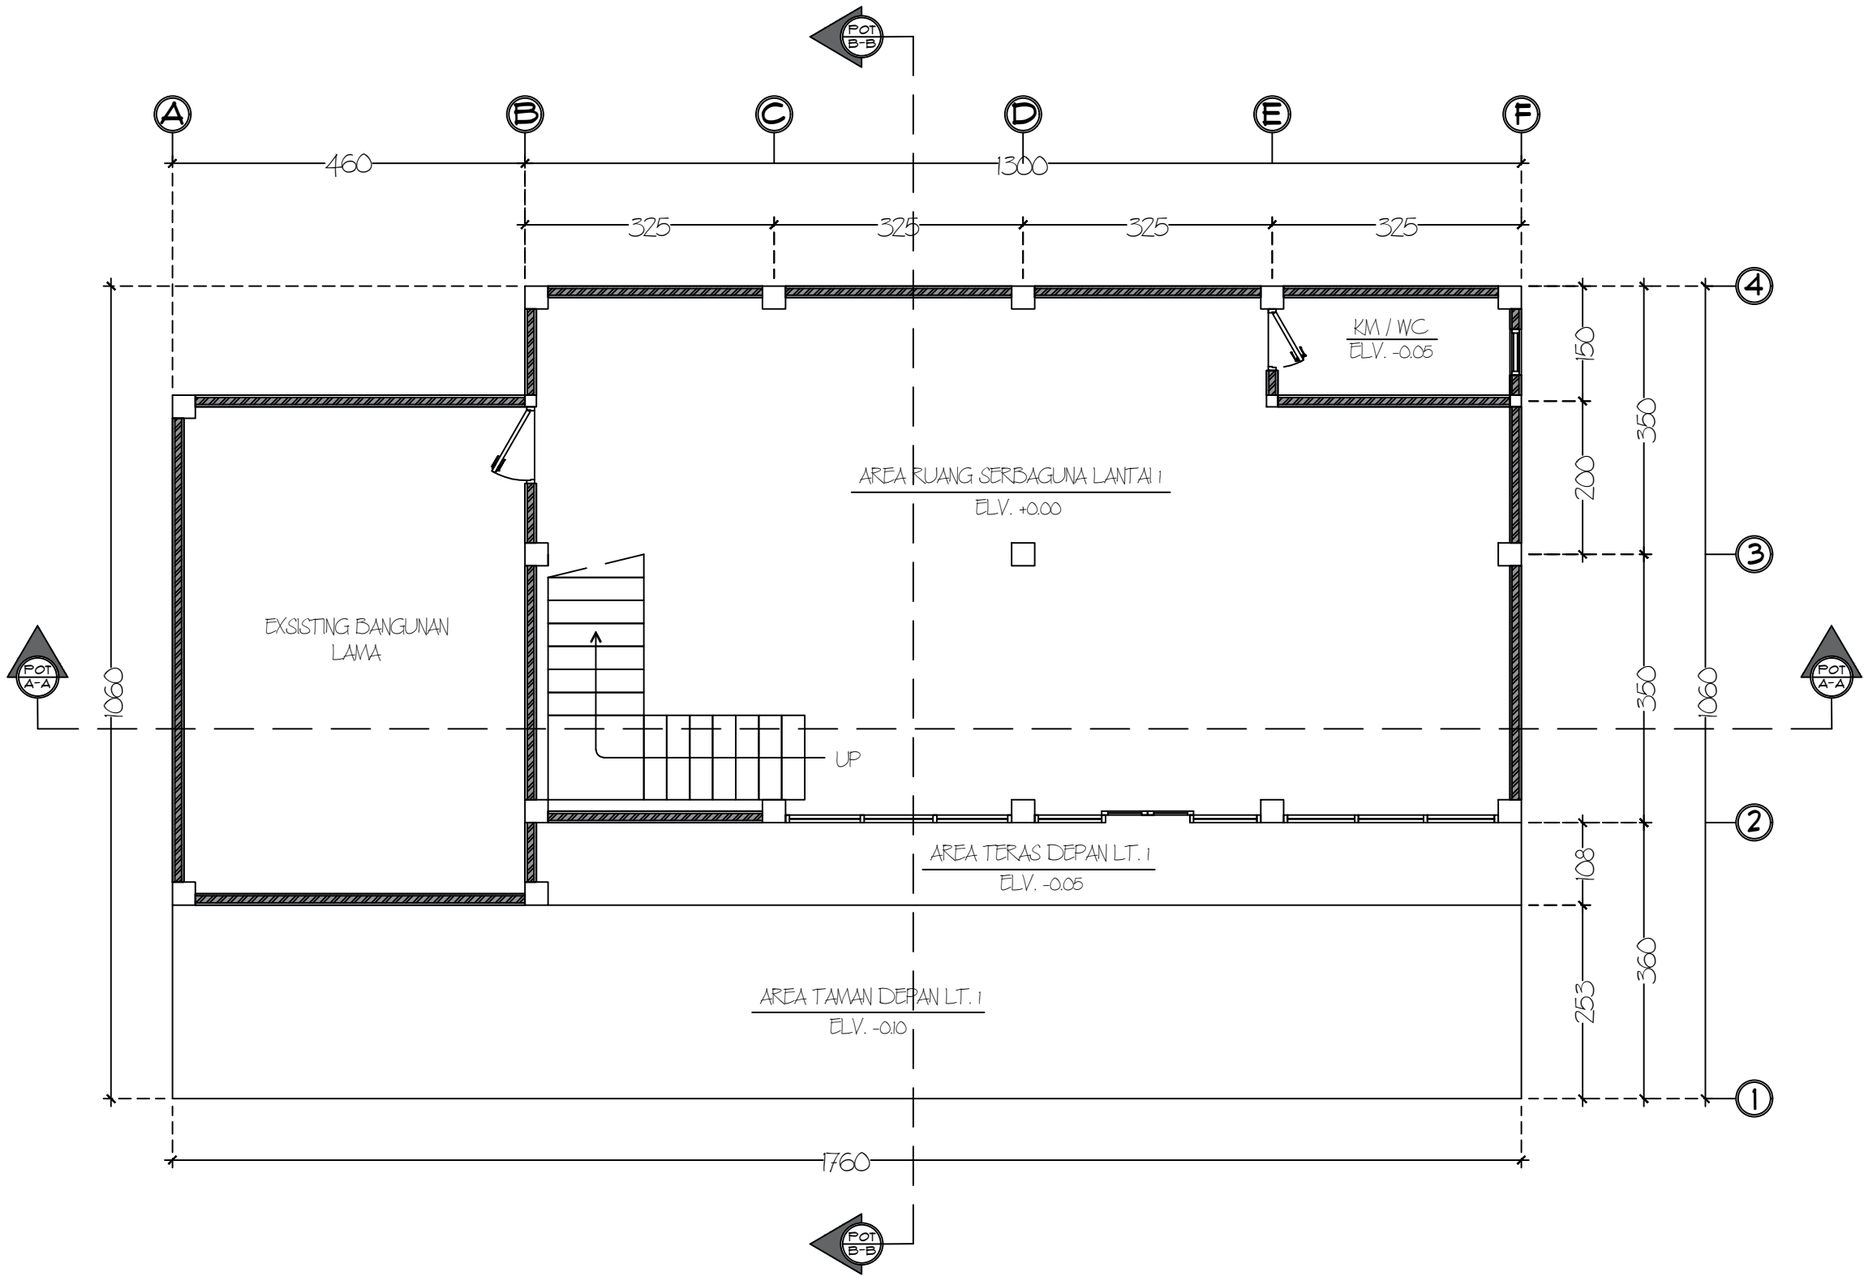

Rencana Denah Lantai 1
1 : 80

KEMENTERIAN KESEHATAN REPUBLIK INDONESIA

PEMERINTAH KOTA PAREPARE
KEMENTRIAN KESEHATAN REPUBLIK INDONESIA

KETERANGAN :

PERENCANA

Consultan Perencana
CV. Ardiantara Saputra Consultan

Ir. Ardikah Wira Saputra, S.T., IAI
Direktur


DI SETUJUI / DI PERIKSA

Plh. Kepala Dinas Kesehatan

H. A. Ardian Asyrag R, S.Sos., M.Si
Pembina Tk. I, IV/b
NIP : 19760707 199703 1 012

NAMA GAMBAR	SKALA
Rencana Denah Lantai 1	1 : 80

NO. HALAMAN	JML. HALAMAN
-	-

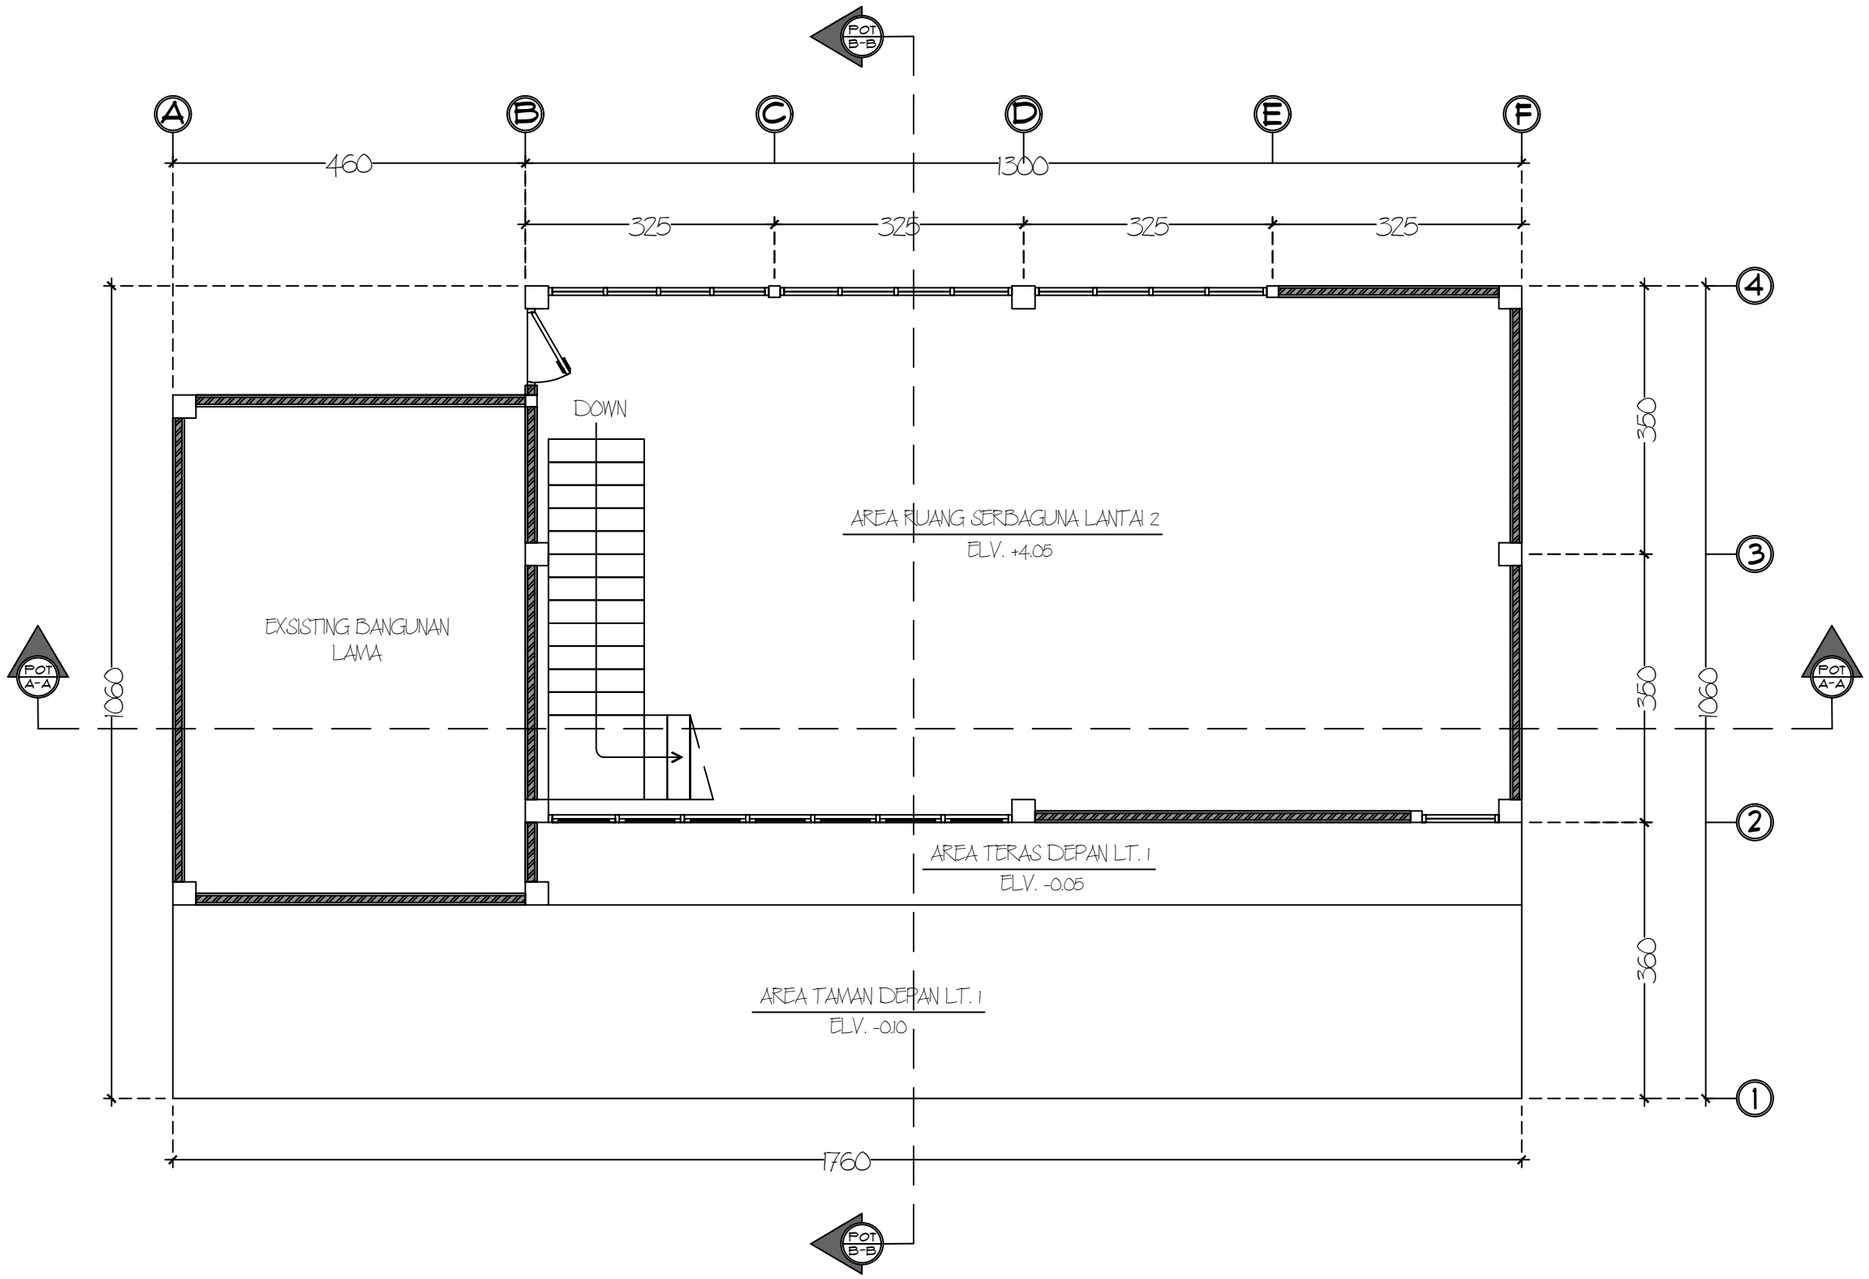

Rencana Denah Lantai 2
1 : 80

PEMERINTAH KOTA PAREPARE
KEMENTRIAN KESEHATAN REPUBLIK INDONESIA

KETERANGAN :

PERENCANA

Consultan Perencana
CV. Ardiantara Saputra Consultan


Ir. Ardikah Wira Saputra, S.T., IAI
Direktur

DI SETUJUI / DI PERIKSA
Plh. Kepala Dinas Kesehatan

H. A. Ardian Asyraq R, S.Sos., M.Si
Pembina Tk. I, IV/b
NIP : 19760707 199703 1 012

NAMA GAMBAR	SKALA
Rencana Denah Lantai 2	1 : 80

NO. HALAMAN	JML. HALAMAN
-	-

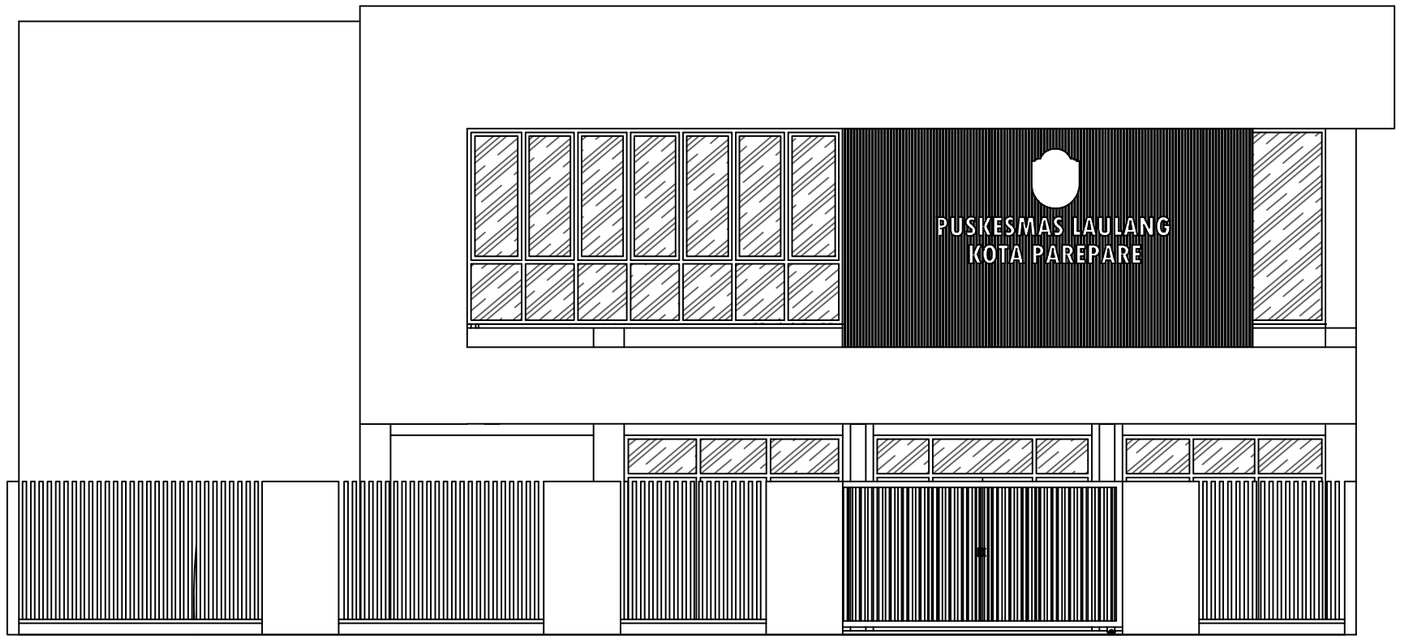

Tampak Depan Bangunan
1 : 80

KEMENTERIAN KESEHATAN REPUBLIK INDONESIA

PEMERINTAH KOTA PAREPARE
KEMENTRIAN KESEHATAN REPUBLIK INDONESIA

KETERANGAN :

PERENCANA

Consultan Perencana
CV. Ardiantara Saputra Consultan


Ir. Ardikah Wira Saputra, S.T., IAI
Direktur

DI SETUJUI / DI PERIKSA
Plh. Kepala Dinas Kesehatan

H. A. Ardian Asyrag R, S.Sos., M.Si
Pembina Tk. I, IV/b
NIP : 19760707 199703 1 012

NAMA GAMBAR	SKALA
Tampak Depan Bangunan	1 : 80

NO. HALAMAN	JML. HALAMAN
-	-

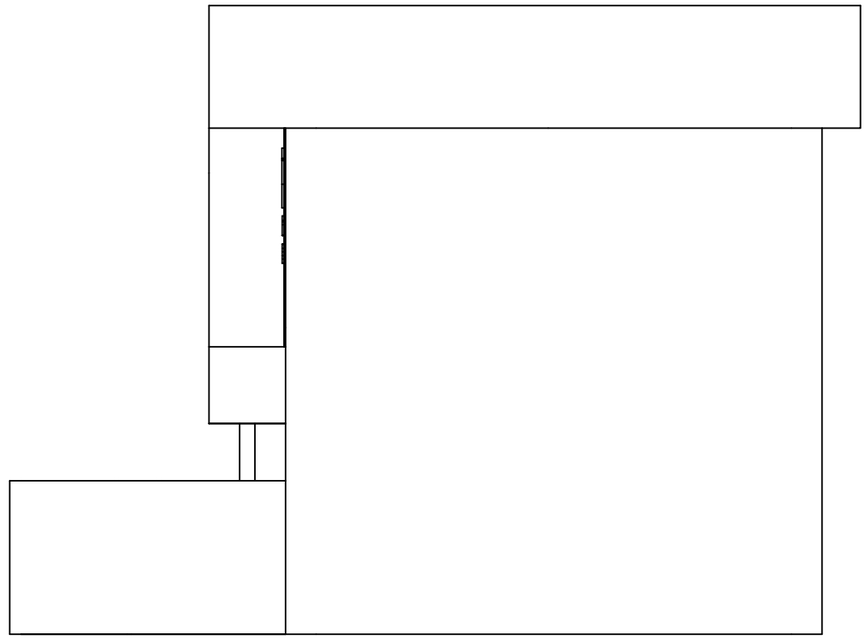

Tampak Samping Kiri Bangunan

1 : 80

PEMERINTAH KOTA PAREPARE
KEMENTRIAN KESEHATAN REPUBLIK INDONESIA

KETERANGAN :

PERENCANA

Consultan Perencana
CV. Ardiantara Saputra Consultan


Ir. Ardikah Wira Saputra, S.T., IAI
Direktur

DI SETUJUI / DI PERIKSA
Plh. Kepala Dinas Kesehatan

H. A. Ardian Asyrag R, S.Sos., M.Si
Pembina Tk. I, IV/b
NIP : 19760707 199703 1 012

NAMA GAMBAR	SKALA
Tampak Samping Kiri Bangunan	1 : 80

NO. HALAMAN	JML. HALAMAN
-	-

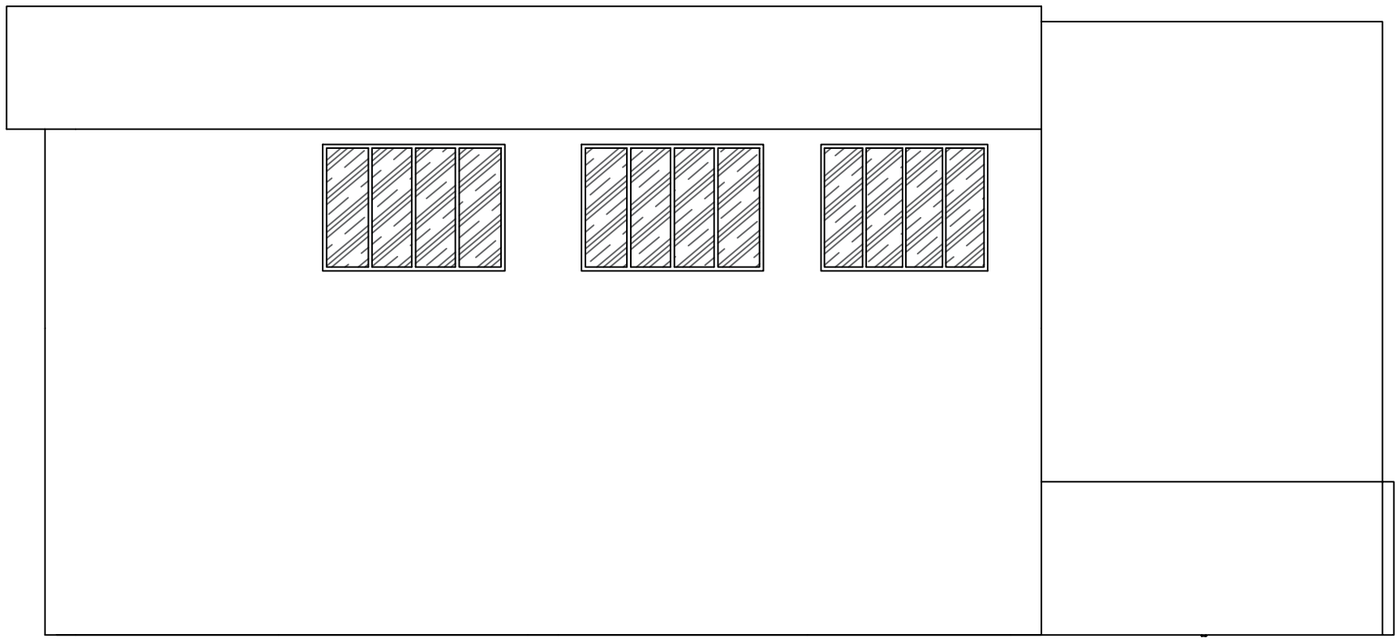

Tampak Belakang Bangunan
1 : 80

PEMERINTAH KOTA PAREPARE
KEMENTRIAN KESEHATAN REPUBLIK INDONESIA

KETERANGAN :

PERENCANA

Consultan Perencana
CV. Ardiantara Saputra Consultan


Ir. Ardikah Wira Saputra, S.T., IAI
Direktur

DI SETUJUI / DI PERIKSA
Plh. Kepala Dinas Kesehatan

H. A. Ardian Asyrag R, S.Sos., M.Si
Pembina Tk. I, IV/b
NIP : 19760707 199703 1 012

NAMA GAMBAR	SKALA
Tampak Belakang Bangunan	1 : 80

NO. HALAMAN	JML. HALAMAN
-	-

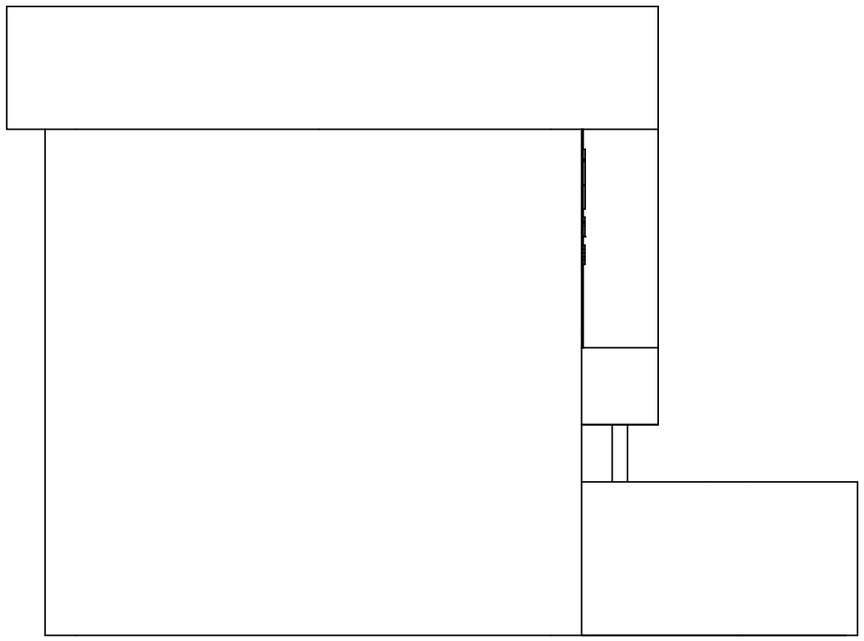

Tampak Samping Kanan Bangunan

1 : 80

PEMERINTAH KOTA PAREPARE
KEMENTRIAN KESEHATAN REPUBLIK INDONESIA

KETERANGAN :

PERENCANA

Consultan Perencana
CV. Ardiantara Saputra Consultan


Ir. Ardikah Wira Saputra, S.T., IAI
Direktur

DI SETUJUI / DI PERIKSA
Plh. Kepala Dinas Kesehatan

H. A. Ardian Asyrag R, S.Sos., M.Si
Pembina Tk. I, IV/b
NIP : 19760707 199703 1 012

NAMA GAMBAR	SKALA
Tampak Samping Kanan Bangunan	1 : 80

NO. HALAMAN	JML. HALAMAN
-	-

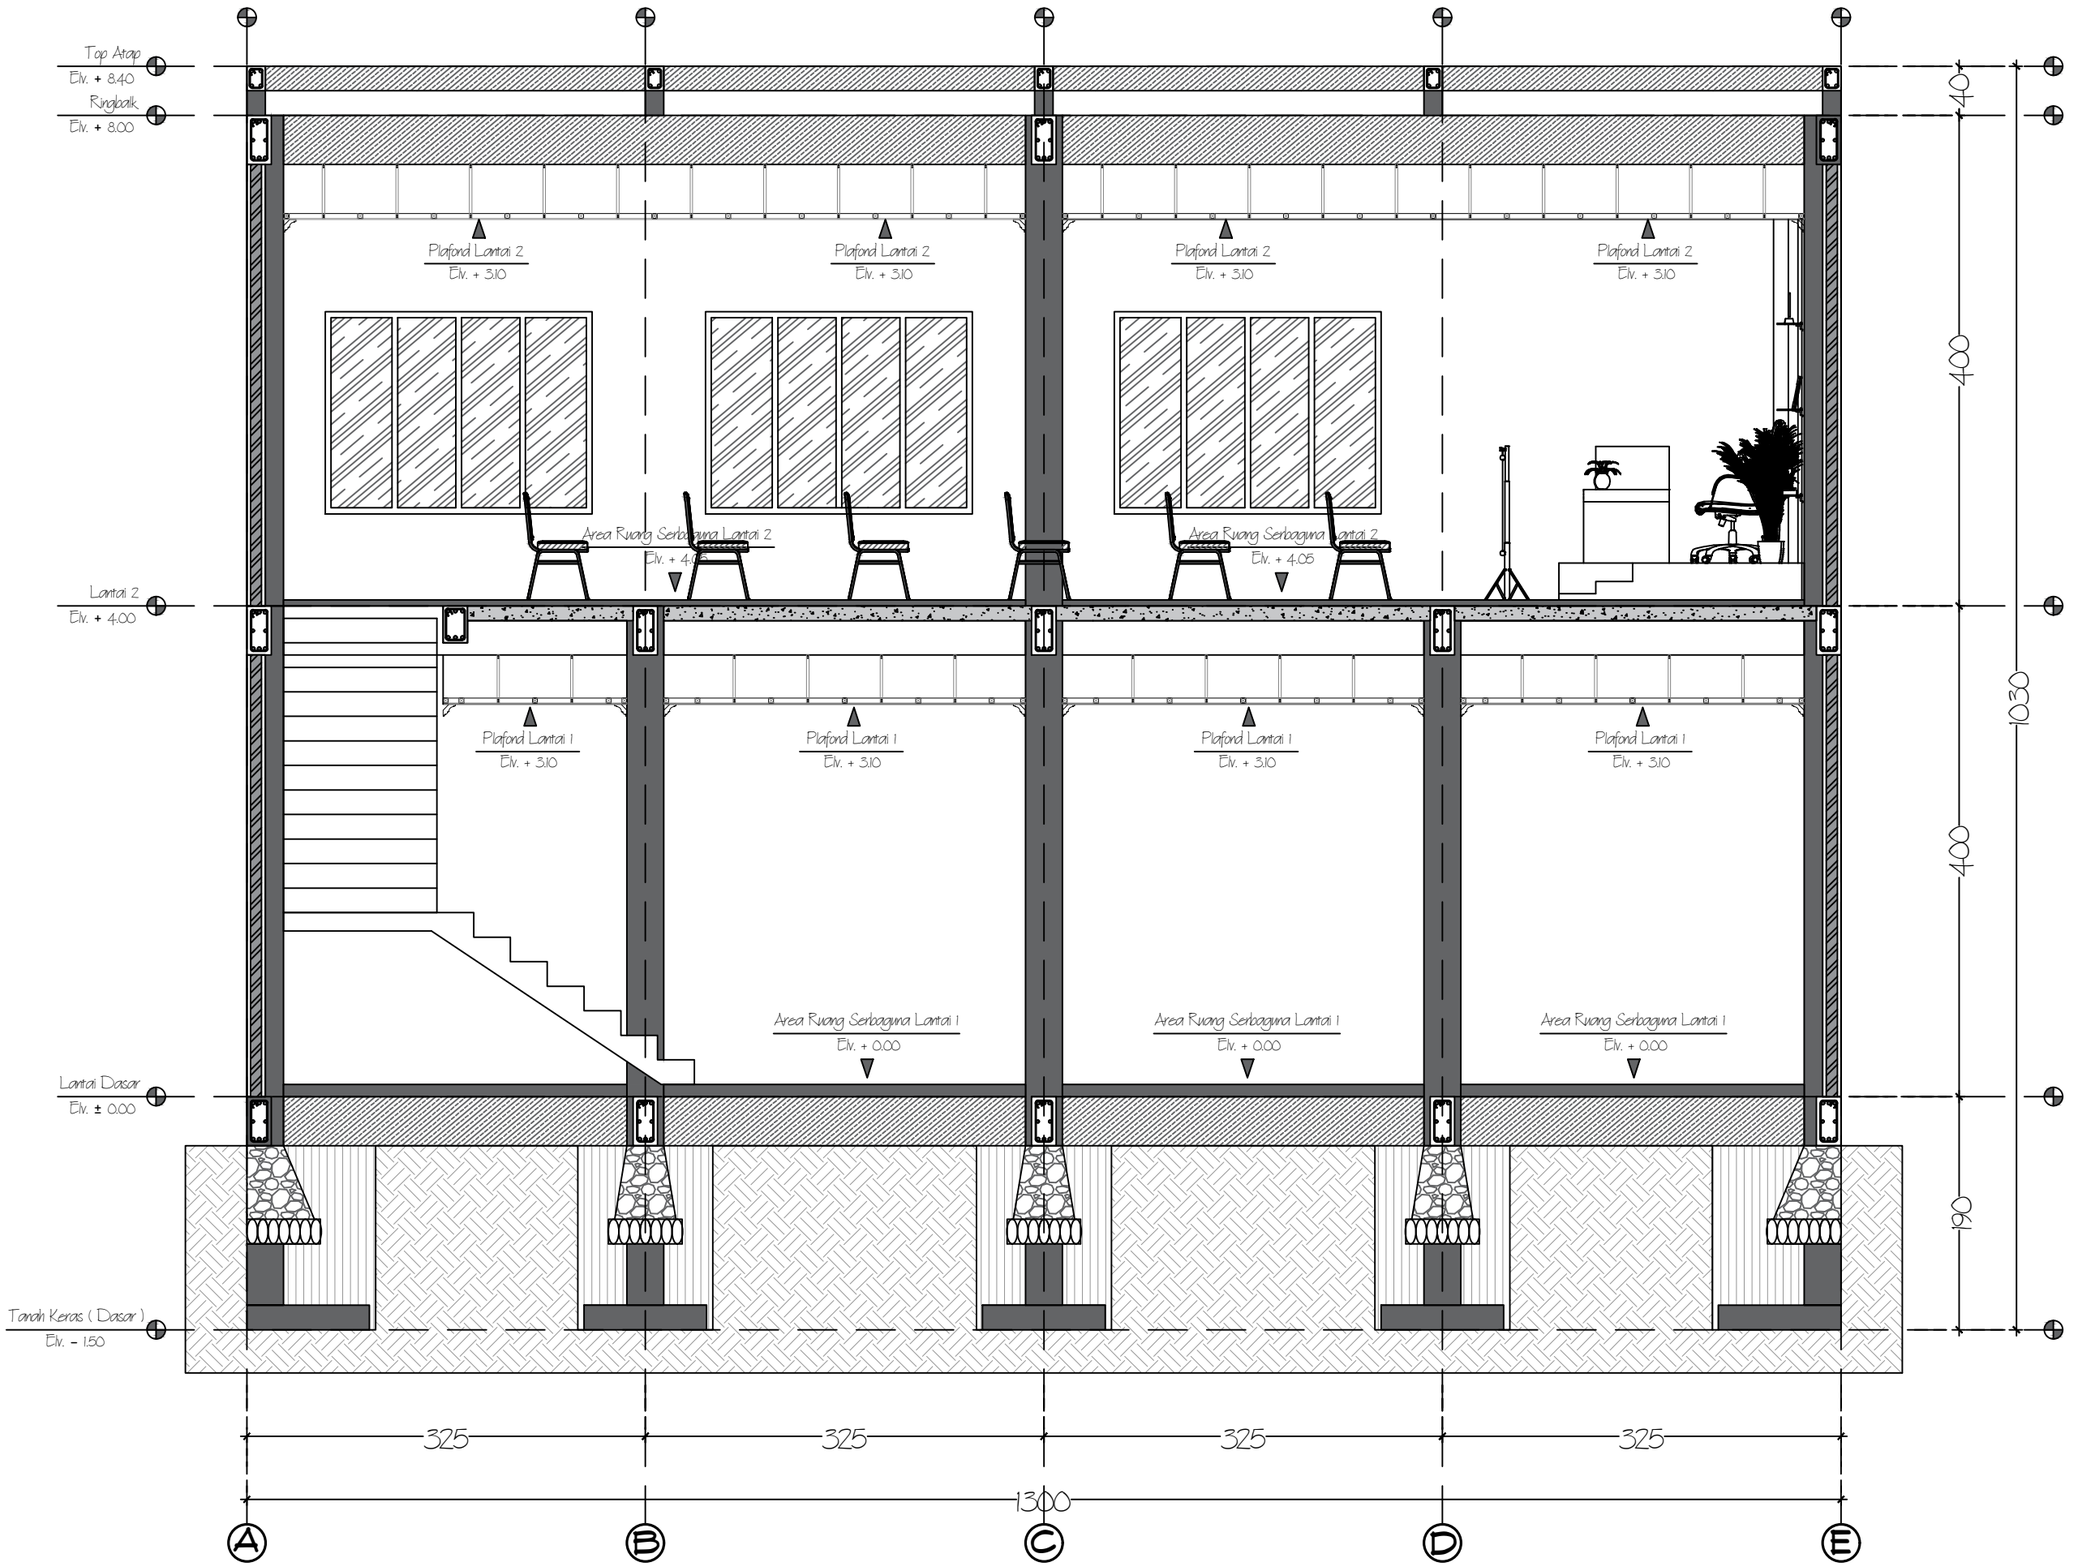

Detail Potongan A - A

1 : 50

KEMENTERIAN KESEHATAN REPUBLIK INDONESIA

PEMERINTAH KOTA PAREPARE
KEMENTRIAN KESEHATAN REPUBLIK INDONESIA

KETERANGAN :

PERENCANA

Consultan Perencana
CV. Ardiantara Saputra Consultan

Ir. Ardikah Wira Saputra, S.T., IAI
Direktur


DI SETUJUI / DI PERIKSA

Plh. Kepala Dinas Kesehatan

H. A. Ardian Asyraq R, S.Sos., M.Si
Pembina Tk. I, IV/b
NIP : 19760707 199703 1 012

NAMA GAMBAR	SKALA
Detail Potongan A - A	1 : 50

NO. HALAMAN	JML. HALAMAN
-	-

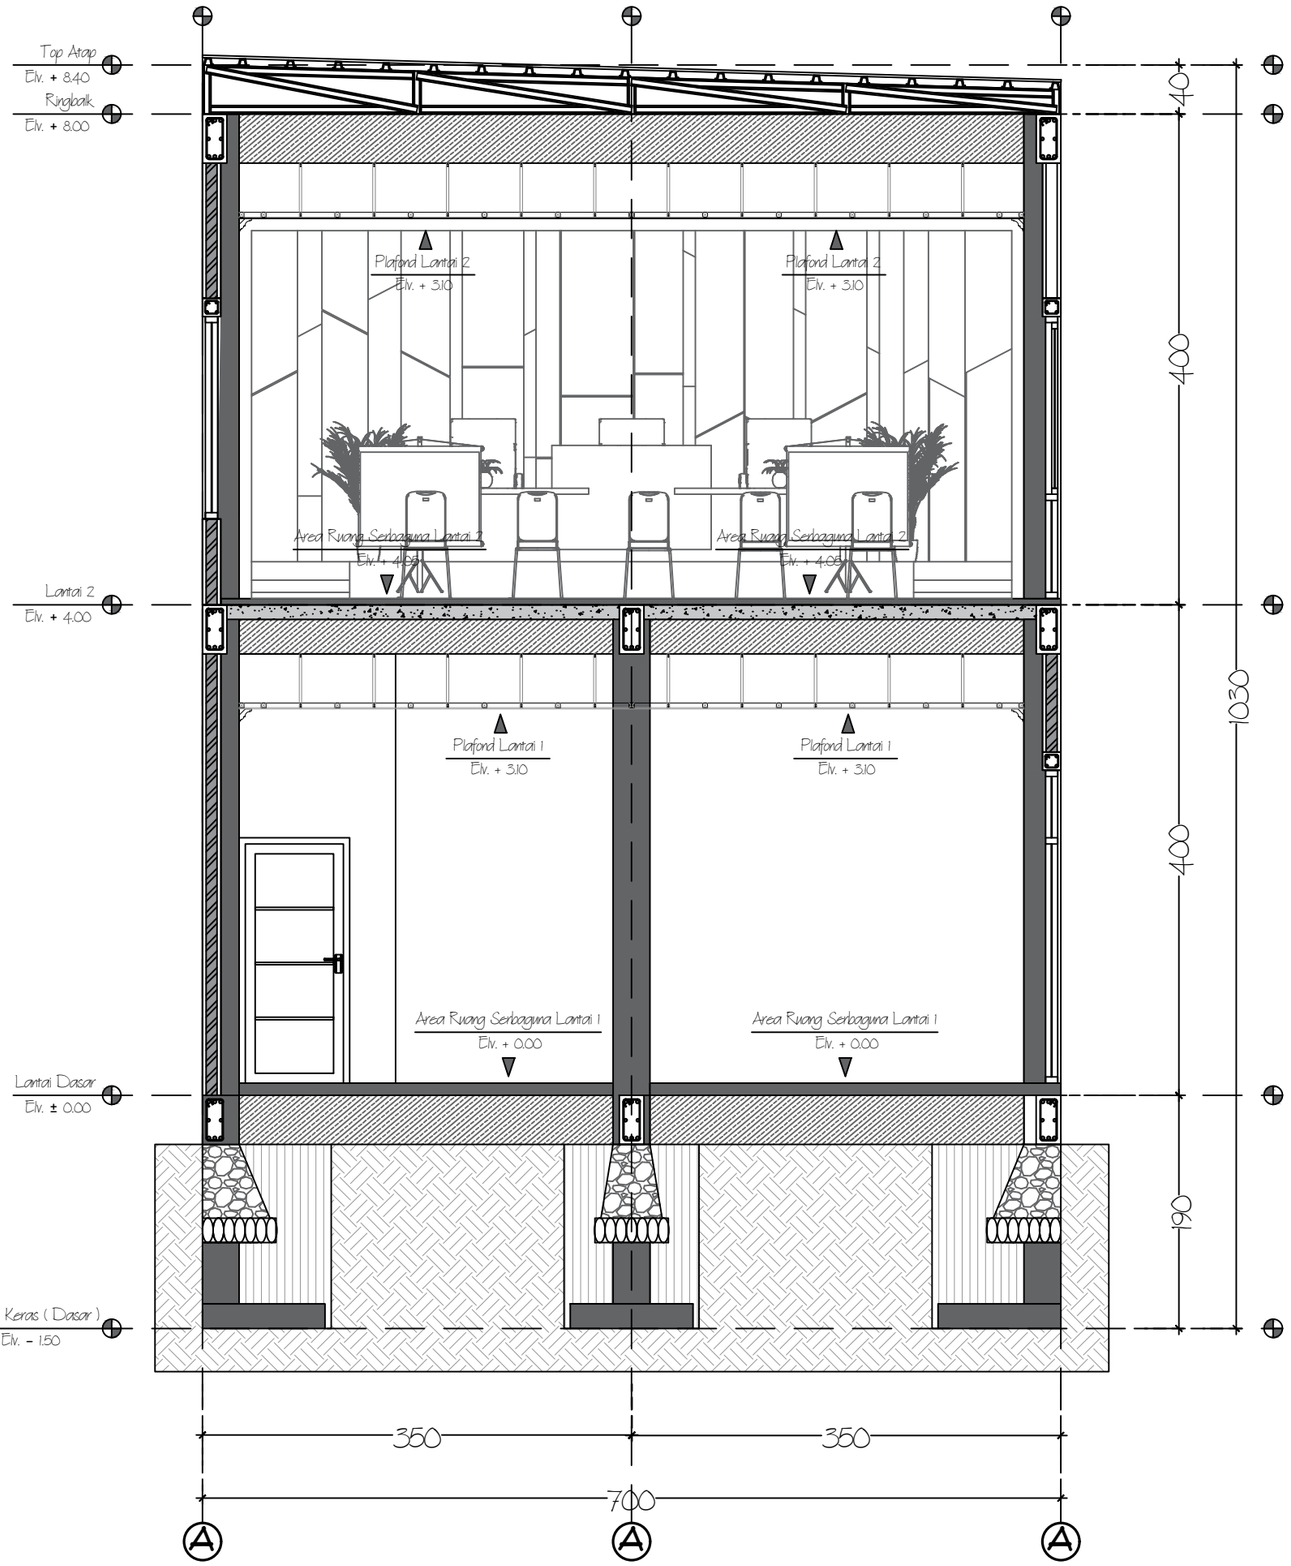

Detail Potongan B - B

1 : 50

KEMENTERIAN KESEHATAN REPUBLIK INDONESIA

PEMERINTAH KOTA PAREPARE
KEMENTRIAN KESEHATAN REPUBLIK INDONESIA

KETERANGAN :

PERENCANA

Consultan Perencana
CV. Ardiantara Saputra Consultan

Ir. Ardikah Wira Saputra, S.T., IAI
Direktur


DI SETUJUI / DI PERIKSA

Plh. Kepala Dinas Kesehatan

H. A. Ardian Asyrag R, S.Sos., M.Si
Pembina Tk. I, IV/b
NIP : 19760707 199703 1 012

NAMA GAMBAR	SKALA
Detail Potongan B - B	1 : 50

NO. HALAMAN	JML. HALAMAN
-	-

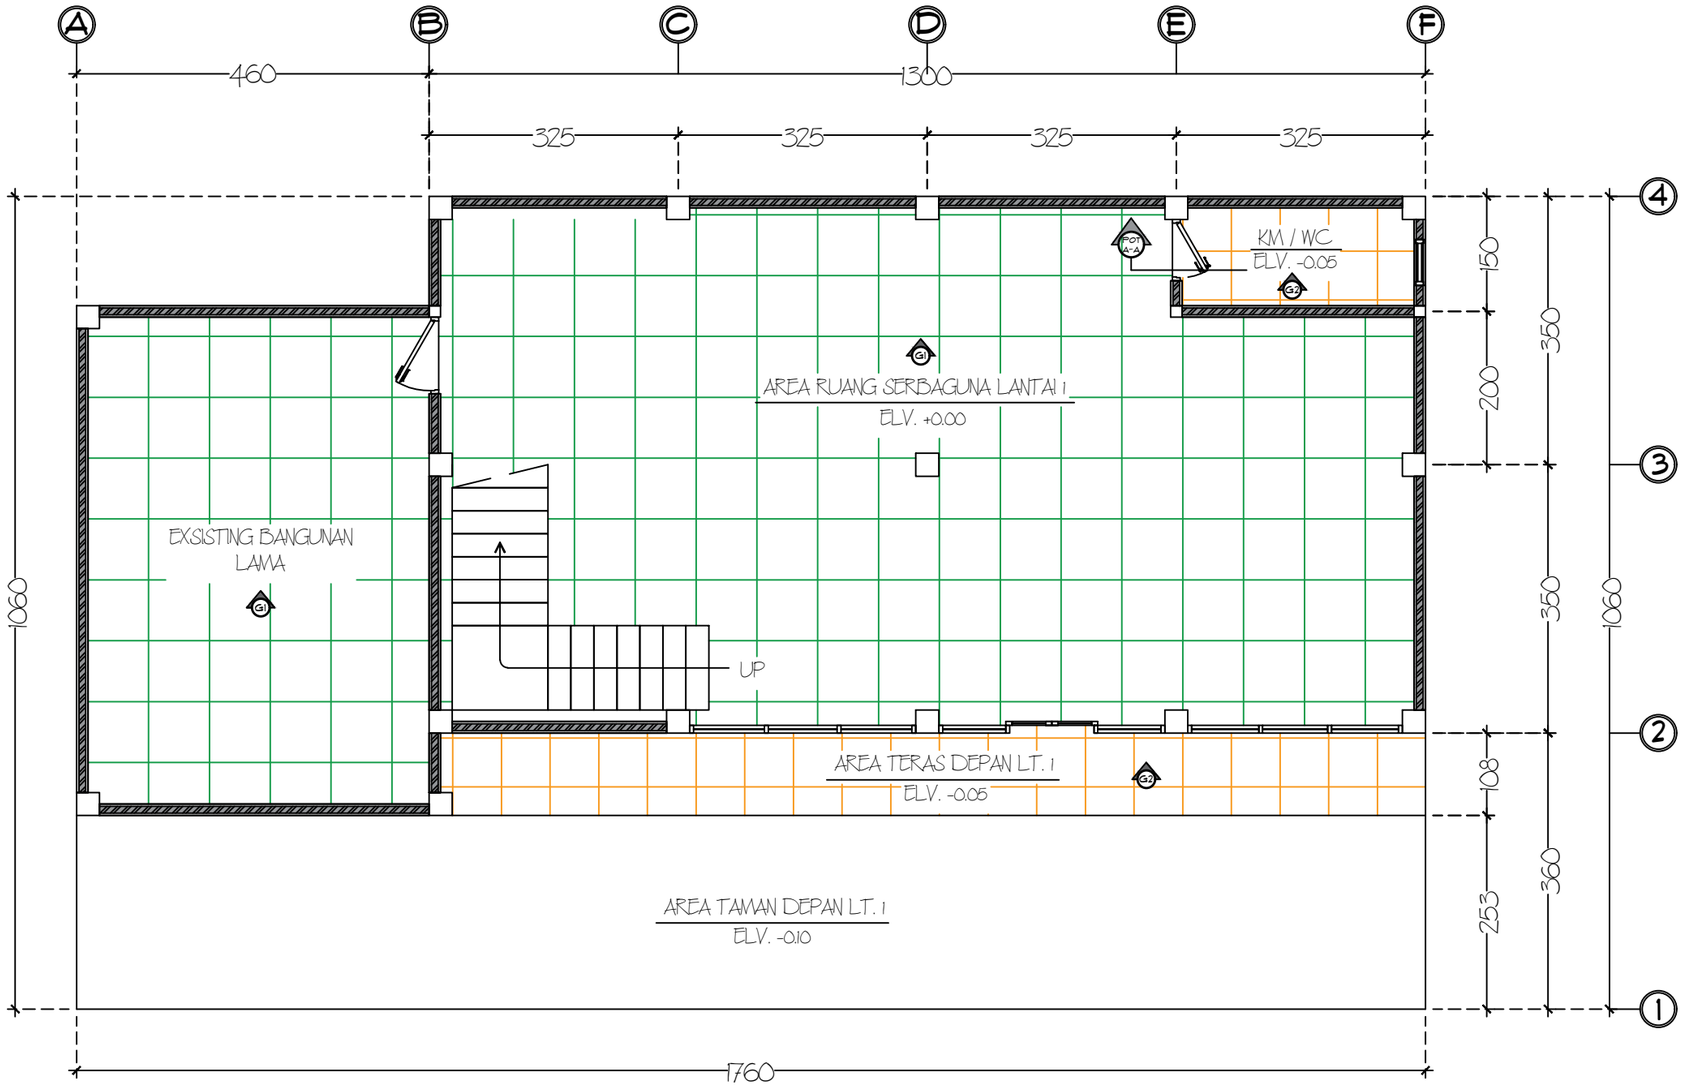

Keterangan

G1 = Granit Polish uk. 60/60 cm
G2 = Granit Unpolish uk. 60/60 cm

Rencana Granit Lantai 1
1 : 80

PEMERINTAH KOTA PAREPARE
KEMENTRIAN KESEHATAN REPUBLIK INDONESIA

KETERANGAN :

PERENCANA

Consultan Perencana
CV. Ardiantara Saputra Consultan


Ir. Ardikah Wira Saputra, S.T., IAI
Direktur

DI SETUJUI / DI PERIKSA
Plh. Kepala Dinas Kesehatan

H. A. Ardian Asyrag R, S.Sos., M.Si
Pembina Tk. I, IV/b
NIP : 19760707 199703 1 012

NAMA GAMBAR	SKALA
Rencana Granit Lantai 1	1 : 80

NO. HALAMAN	JML. HALAMAN
–	–

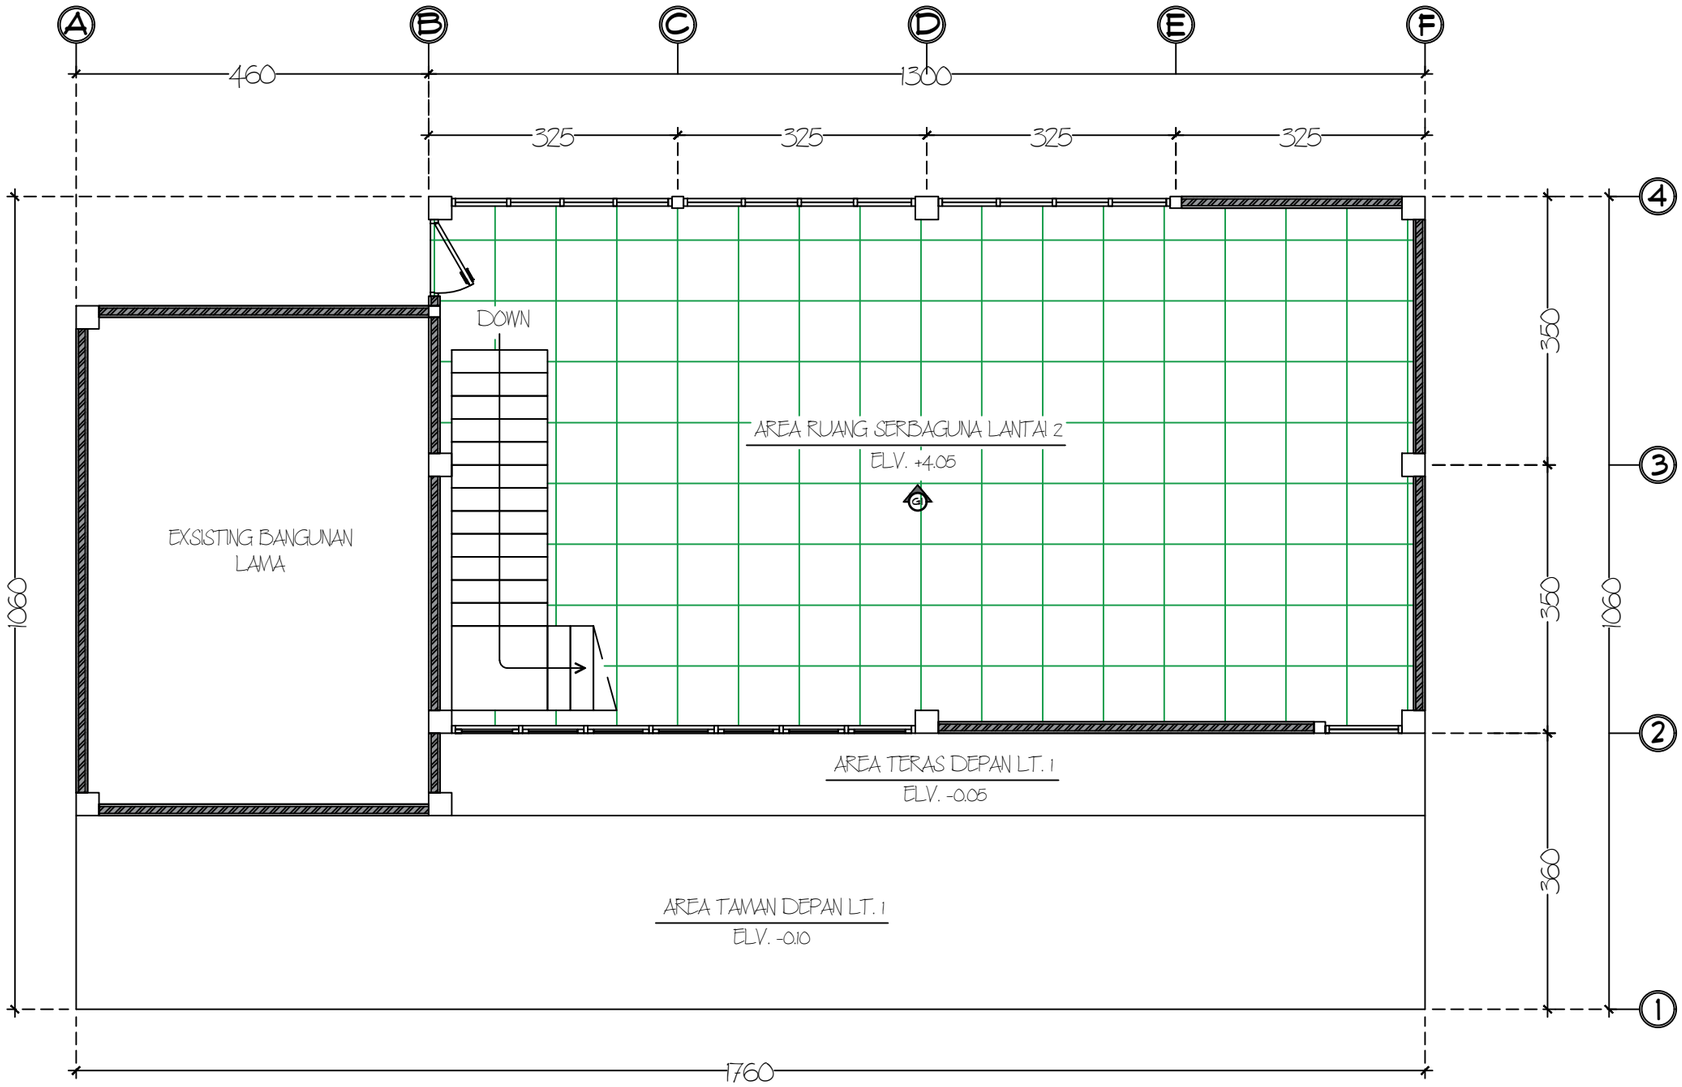

Keterangan

G1 = Granit Polish uk. 60/60 cm
G2 = Granit Unpolish uk. 60/60 cm

Rencana Granit Lantai 2
1 : 80

KEMENTERIAN KESEHATAN REPUBLIK INDONESIA

PEMERINTAH KOTA PAREPARE
KEMENTRIAN KESEHATAN REPUBLIK INDONESIA

KETERANGAN :

PERENCANA

Consultan Perencana
CV. Ardiantara Saputra Consultan


Ir. Ardikah Wira Saputra, S.T., IAI
Direktur

DI SETUJUI / DI PERIKSA
Plh. Kepala Dinas Kesehatan

H. A. Ardian Asyrag R, S.Sos., M.Si
Pembina Tk. I, IV/b
NIP : 19760707 199703 1 012

NAMA GAMBAR	SKALA
Rencana Granit Lantai 2	1 : 80

NO. HALAMAN	JML. HALAMAN
-	-

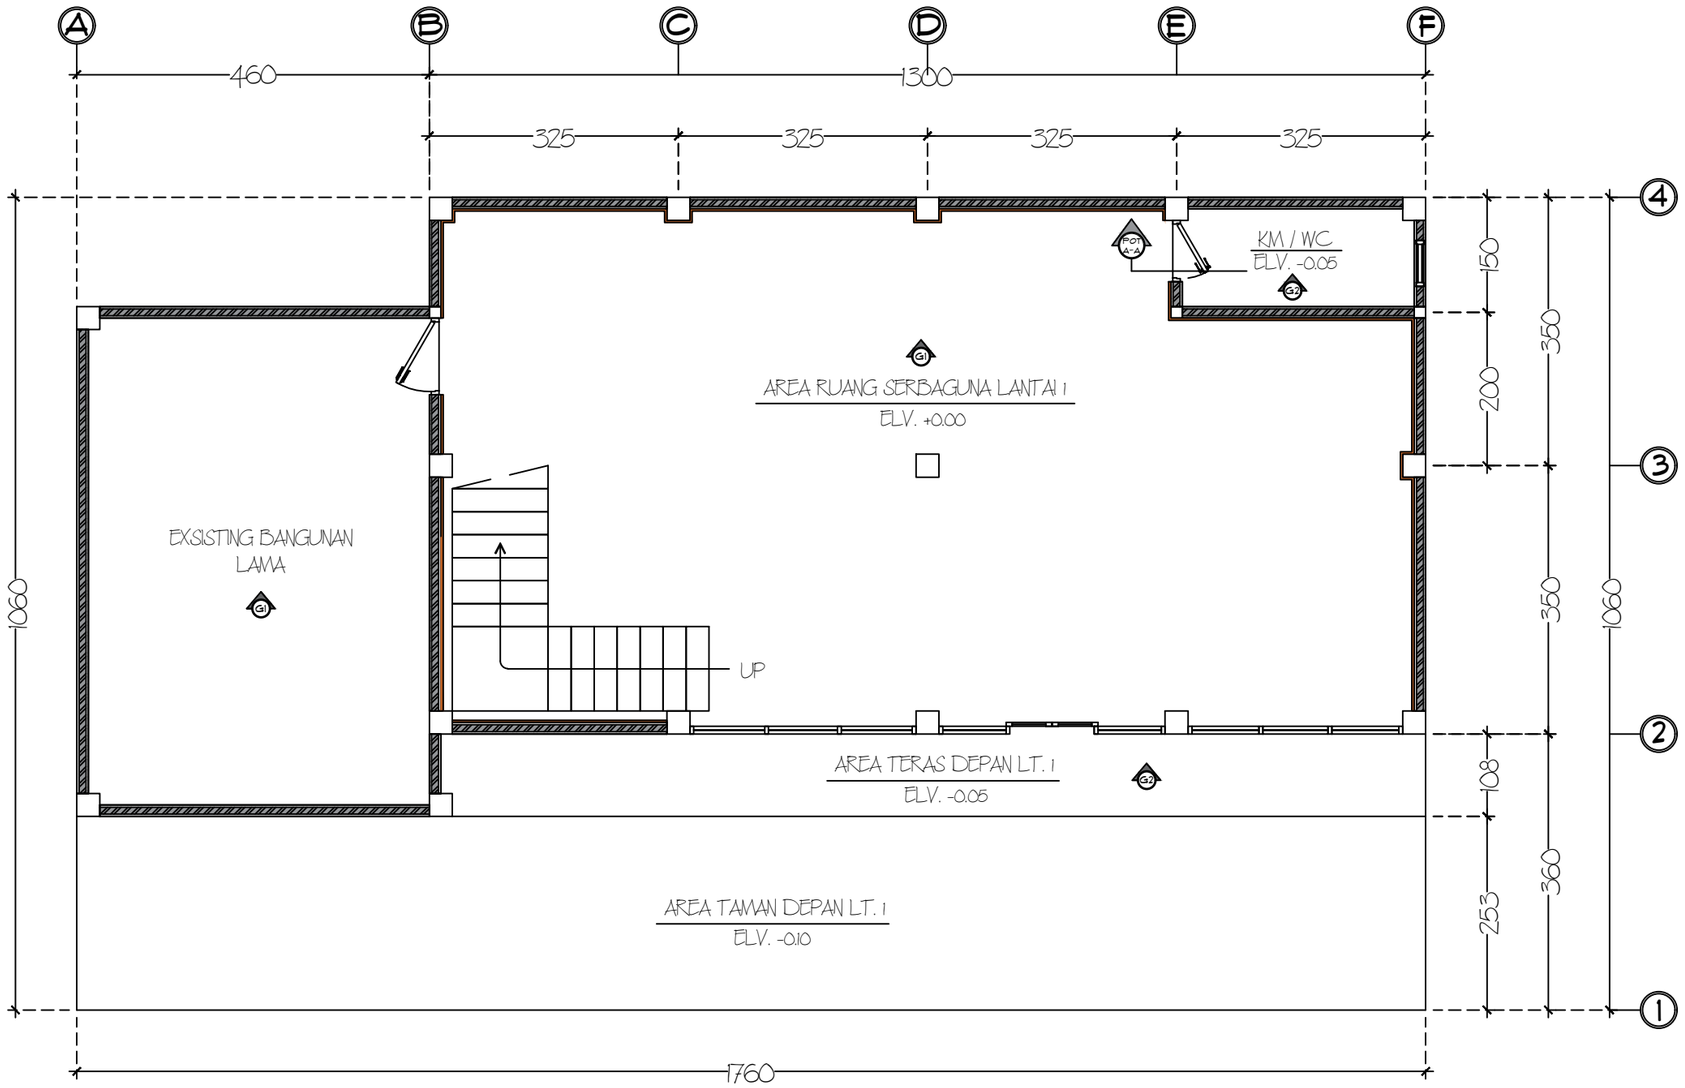

Rencana Plint Granit Lantai 1

1 : 80

KEMENTERIAN KESEHATAN REPUBLIK INDONESIA

PEMERINTAH KOTA PAREPARE
KEMENTRIAN KESEHATAN REPUBLIK INDONESIA

KETERANGAN :

PERENCANA

Consultan Perencana
CV. Ardiantara Saputra Consultan

Ir. Ardikah Wira Saputra, S.T., IAI

Direktur

DI SETUJUI / DI PERIKSA


Plh. Kepala Dinas Kesehatan

H. A. Ardian Asyrag R, S.Sos., M.Si

Pembina Tk. I, IV/b
NIP : 19760707 199703 1 012

NAMA GAMBAR	SKALA
Rencana Plint Granit Lantai 1	1 : 80

NO. HALAMAN	JML. HALAMAN
-	-

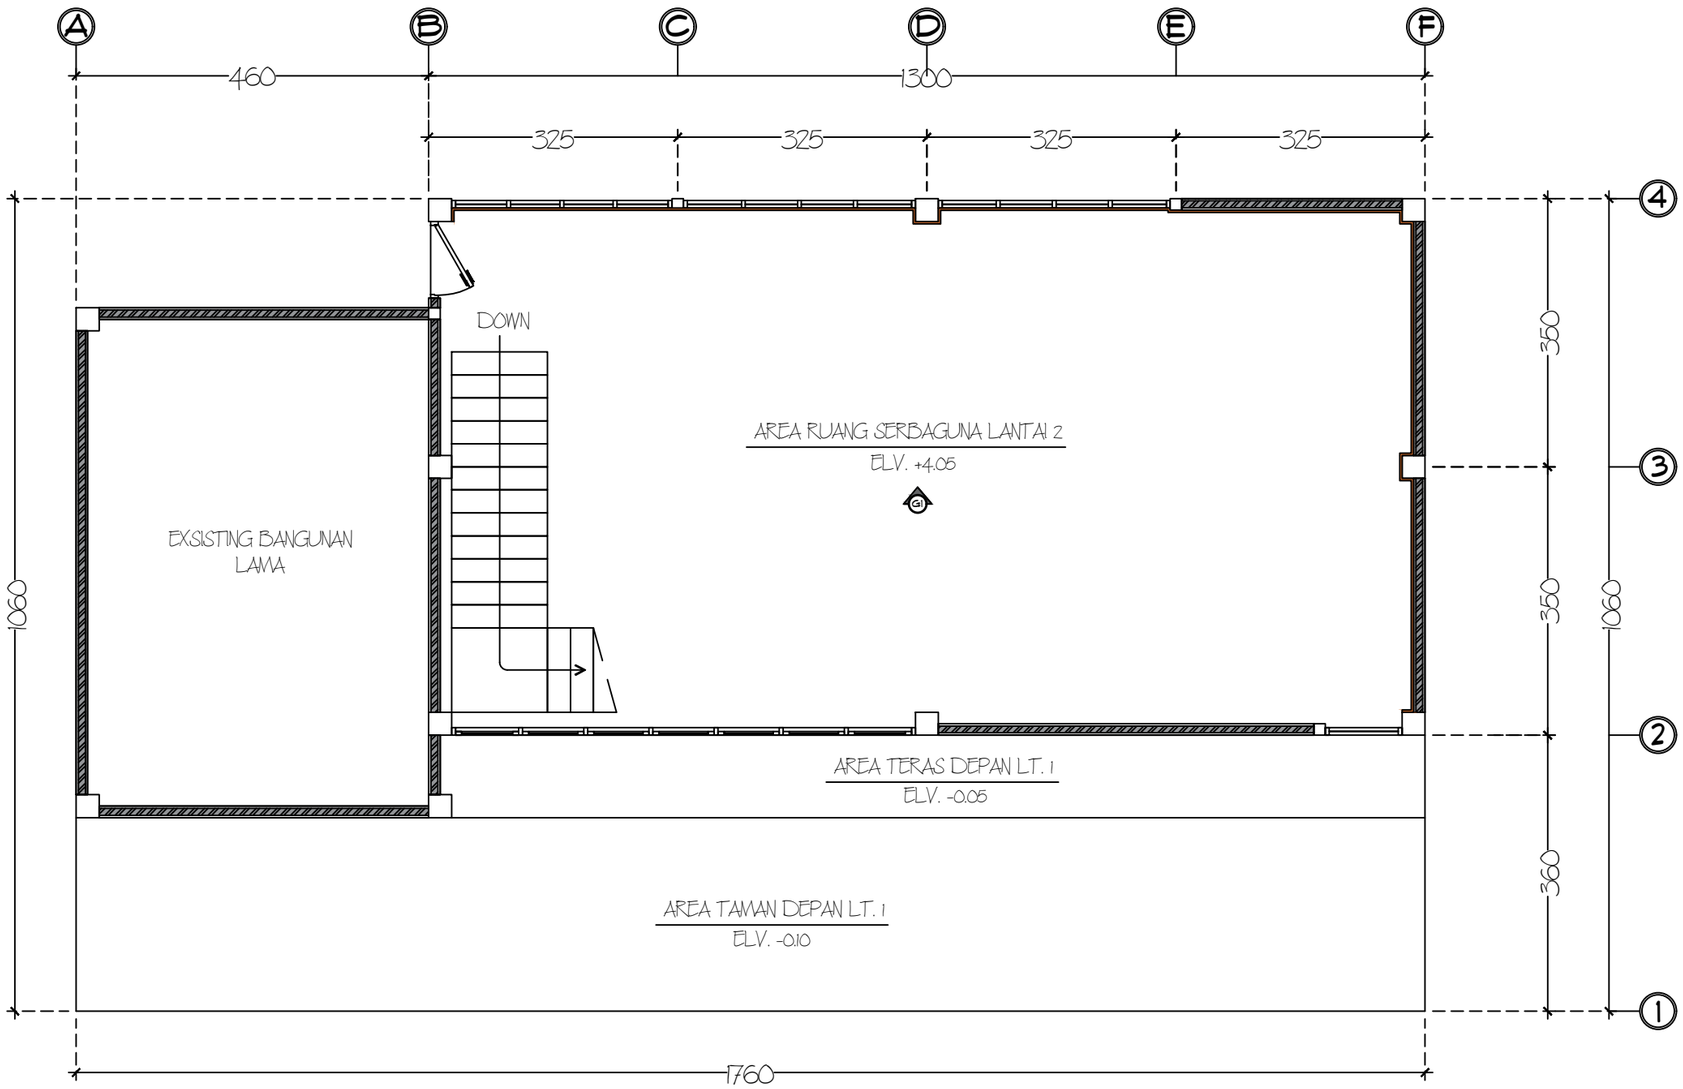

Rencana Plint Granit Lantai 2

1 : 80

KEMENTERIAN KESEHATAN REPUBLIK INDONESIA

PEMERINTAH KOTA PAREPARE
KEMENTRIAN KESEHATAN REPUBLIK INDONESIA

KETERANGAN :

PERENCANA

Consultan Perencana
CV. Ardiantara Saputra Consultan

Ir. Ardikah Wira Saputra, S.T., IAI
Direktur


DI SETUJUI / DI PERIKSA

Plh. Kepala Dinas Kesehatan

H. A. Ardian Asyrag R, S.Sos., M.Si
Pembina Tk. I, IV/b
NIP : 19760707 199703 1 012

NAMA GAMBAR	SKALA
Rencana Plint Granit Lantai 2	1 : 80

NO. HALAMAN	JML. HALAMAN
-	-

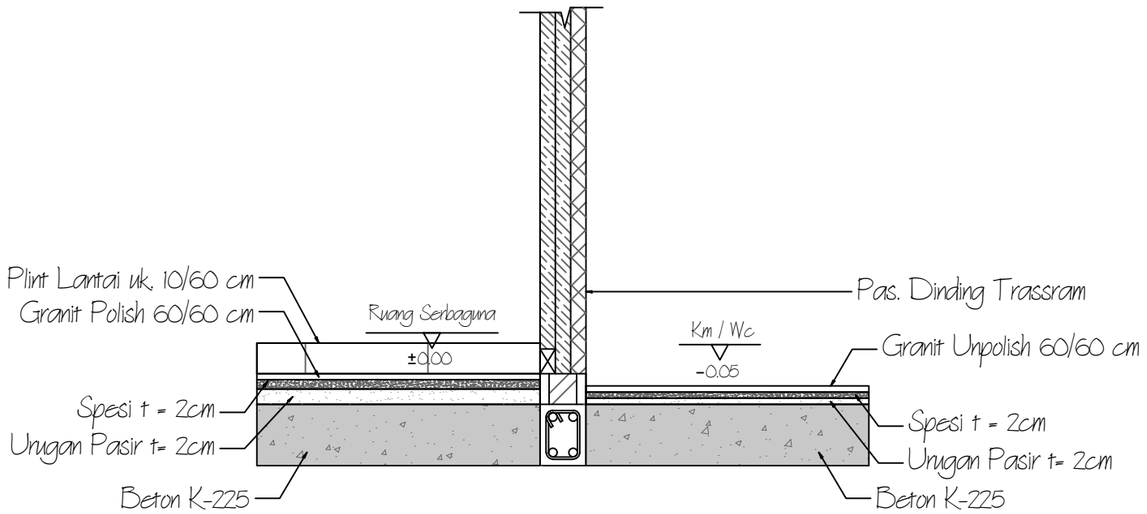

Detail Pekerjaan Granit Lantai

1 : 20

PEMERINTAH KOTA PAREPARE
KEMENTRIAN KESEHATAN REPUBLIK INDONESIA

KETERANGAN :

PERENCANA

Consultan Perencana
CV. Ardiantara Saputra Consultan

Ir. Ardikah Wira Saputra, S.T., IAI

Direktur

DI SETUJUI / DI PERIKSA


Plh. Kepala Dinas Kesehatan

H. A. Ardian Asyrag R, S.Sos., M.Si

Pembina Tk. I, IV/b
NIP : 19760707 199703 1 012

NAMA GAMBAR	SKALA
Detail Pekerjaan Granit Lantai	1 : 20

NO. HALAMAN	JML. HALAMAN
-	-

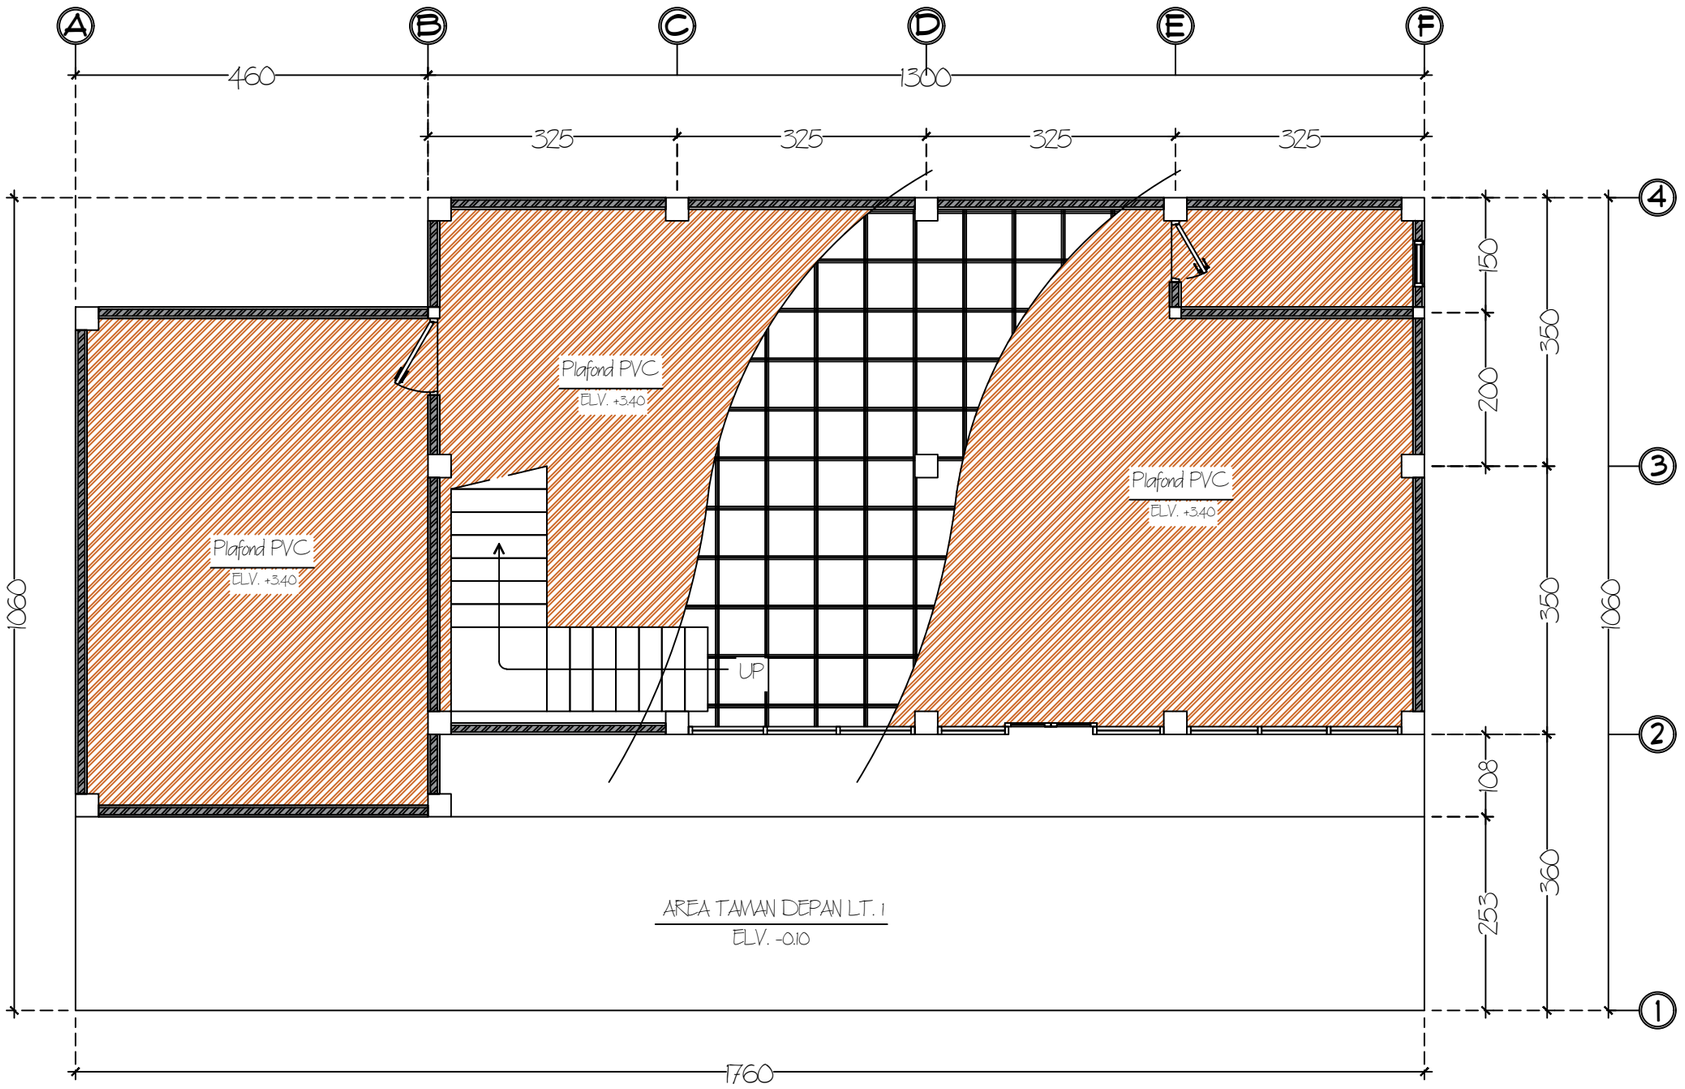

Rencana Pekerjaan Plafond Lantai 1

1 : 80

KEMENTERIAN KESEHATAN REPUBLIK INDONESIA

PEMERINTAH KOTA PAREPARE
KEMENTRIAN KESEHATAN REPUBLIK INDONESIA

KETERANGAN :

PERENCANA

Consultan Perencana
CV. Ardiantara Saputra Consultan


Ir. Ardikah Wira Saputra, S.T., IAI
Direktur

DI SETUJUI / DI PERIKSA
Plh. Kepala Dinas Kesehatan

H. A. Ardian Asyraq R, S.Sos., M.Si
Pembina Tk. I, IV/b
NIP : 19760707 199703 1 012

NAMA GAMBAR	SKALA
Rencana Pekerjaan Plafond Lantai 1	1 : 80

NO. HALAMAN	JML. HALAMAN
-	-

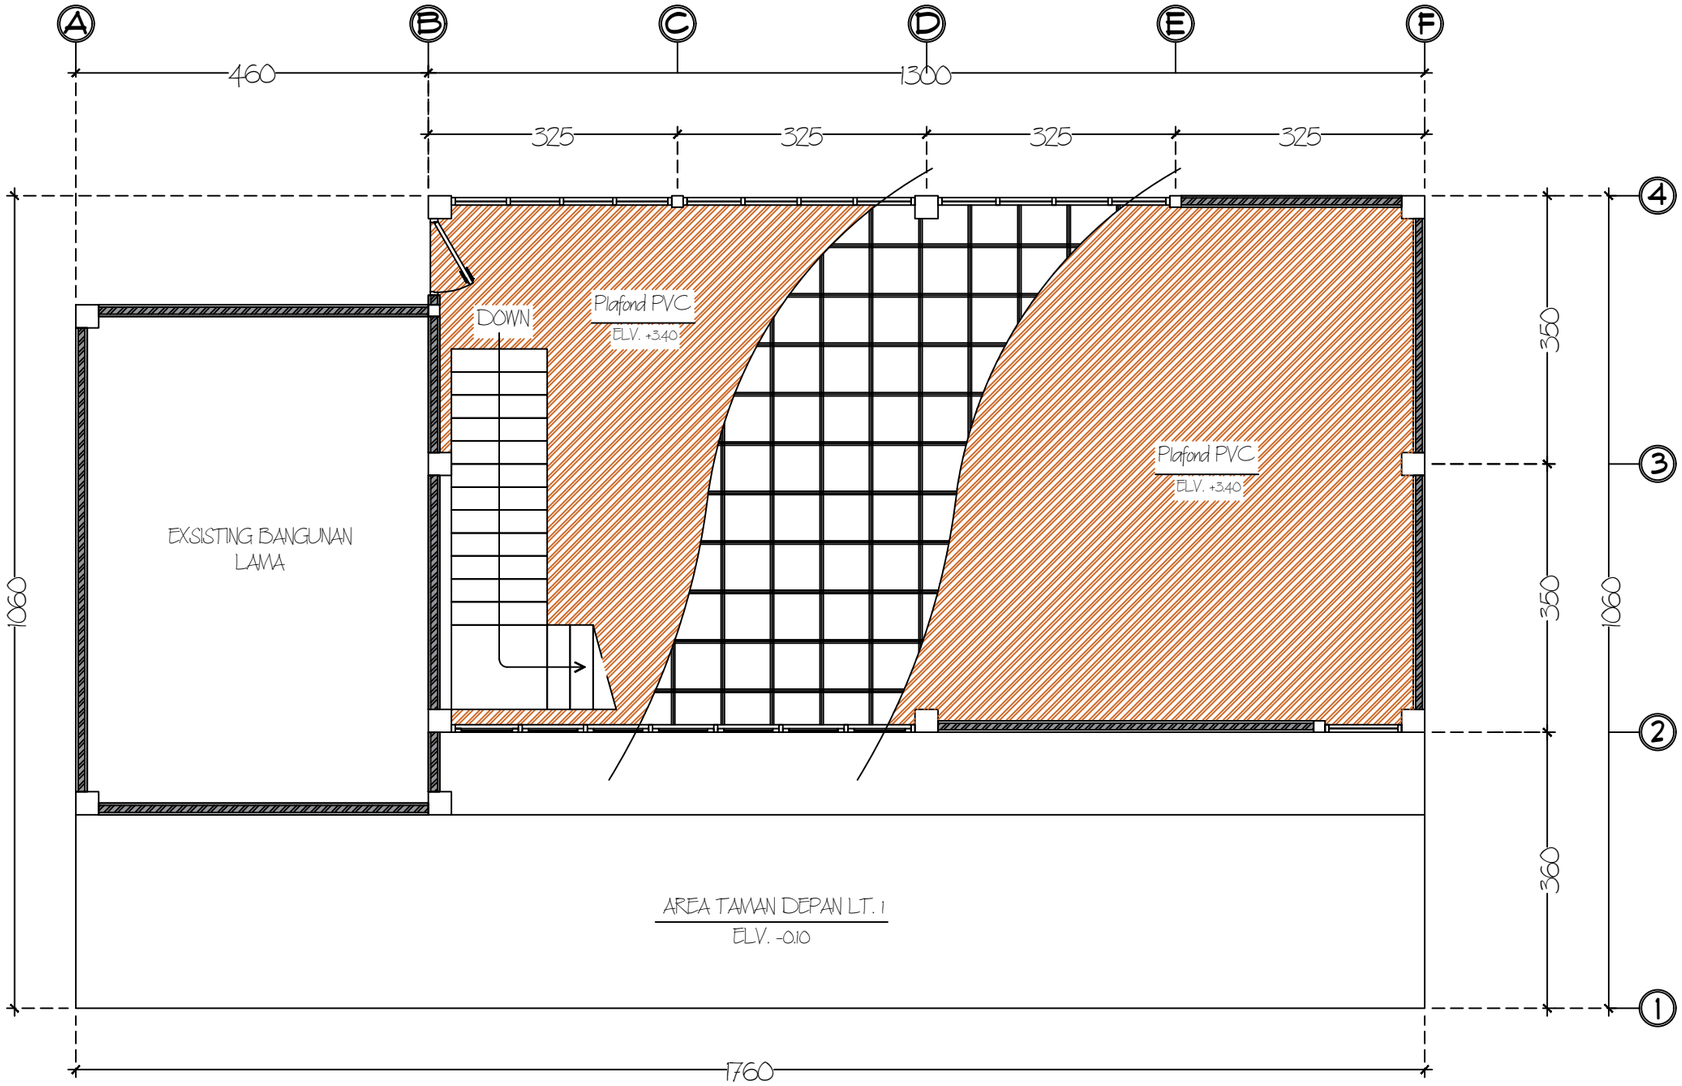

Rencana Pekerjaan Plafond Lantai 2

1 : 80

KEMENTERIAN KESEHATAN REPUBLIK INDONESIA

PEMERINTAH KOTA PAREPARE
KEMENTRIAN KESEHATAN REPUBLIK INDONESIA

KETERANGAN :

PERENCANA

Consultan Perencana
CV. Ardiantara Saputra Consultan

Ir. Ardikah Wira Saputra, S.T., IAI
Direktur


DI SETUJUI / DI PERIKSA

Plh. Kepala Dinas Kesehatan

H. A. Ardian Asyrag R, S.Sos., M.Si
Pembina Tk. I, IV/b
NIP : 19760707 199703 1 012

NAMA GAMBAR	SKALA
Rencana Pekerjaan Plafond Lantai 2	1 : 80

NO. HALAMAN	JML. HALAMAN
-	-

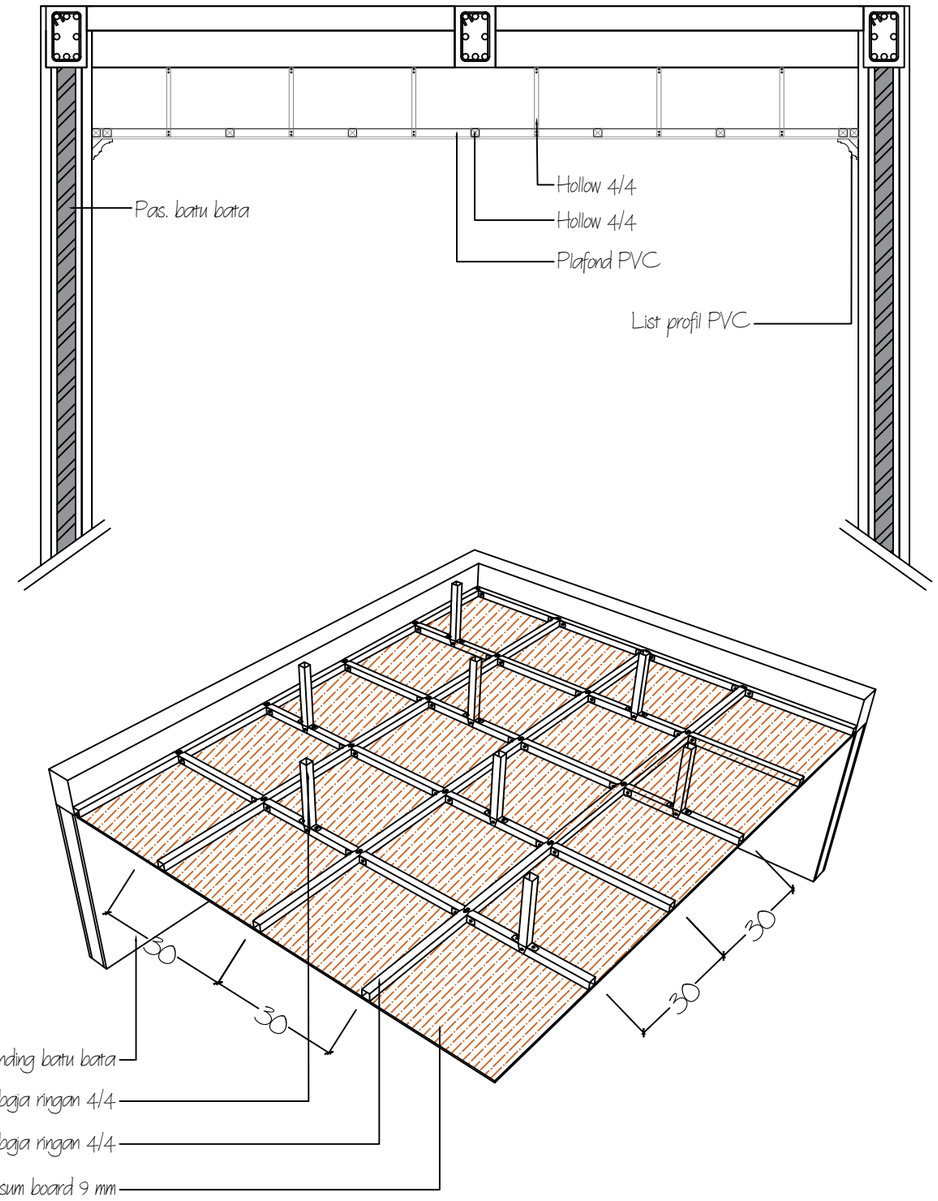

Detail Pekerjaan Plafond
1 : 30

PEMERINTAH KOTA PAREPARE
KEMENTRIAN KESEHATAN REPUBLIK INDONESIA

KETERANGAN :

PERENCANA

Consultan Perencana
CV. Ardiantara Saputra Consultan


Ir. Ardikah Wira Saputra, S.T., IAI
Direktur

DI SETUJUI / DI PERIKSA
Plh. Kepala Dinas Kesehatan

H. A. Ardian Asyrag R, S.Sos., M.Si
Pembina Tk. I, IV/b
NIP : 19760707 199703 1 012

NAMA GAMBAR	SKALA
Detail Pekerjaan Plafond	1 : 30

NO. HALAMAN	JML. HALAMAN
-	-

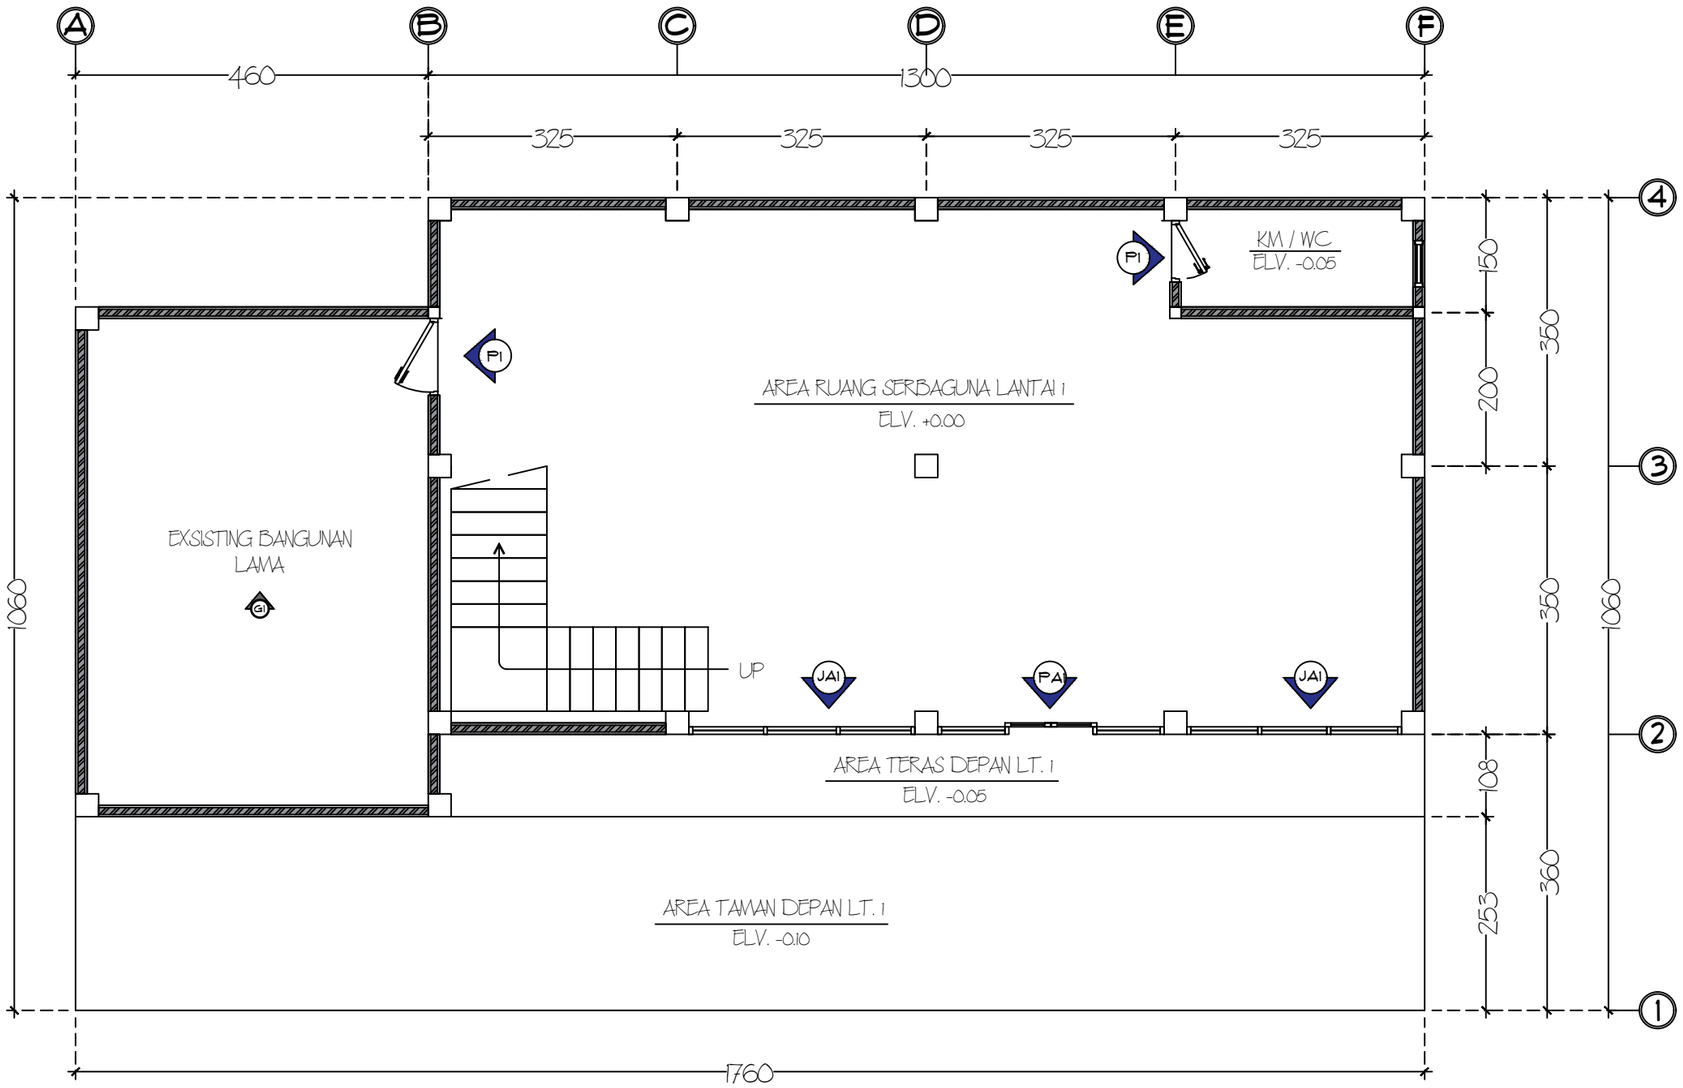

Rencana Perletakan Kusen Lantai 1

1 : 80

KEMENTERIAN KESEHATAN REPUBLIK INDONESIA

PEMERINTAH KOTA PAREPARE
KEMENTRIAN KESEHATAN REPUBLIK INDONESIA

KETERANGAN :

PERENCANA

Consultan Perencana
CV. Ardiantara Saputra Consultan

Ir. Ardikah Wira Saputra, S.T., IAI
Direktur


DI SETUJUI / DI PERIKSA

Plh. Kepala Dinas Kesehatan

H. A. Ardian Asyrag R, S.Sos., M.Si
Pembina Tk. I, IV/b
NIP : 19760707 199703 1 012

NAMA GAMBAR	SKALA
Rencana Perletakan Kusen Lantai 1	1 : 80

NO. HALAMAN	JML. HALAMAN
–	–

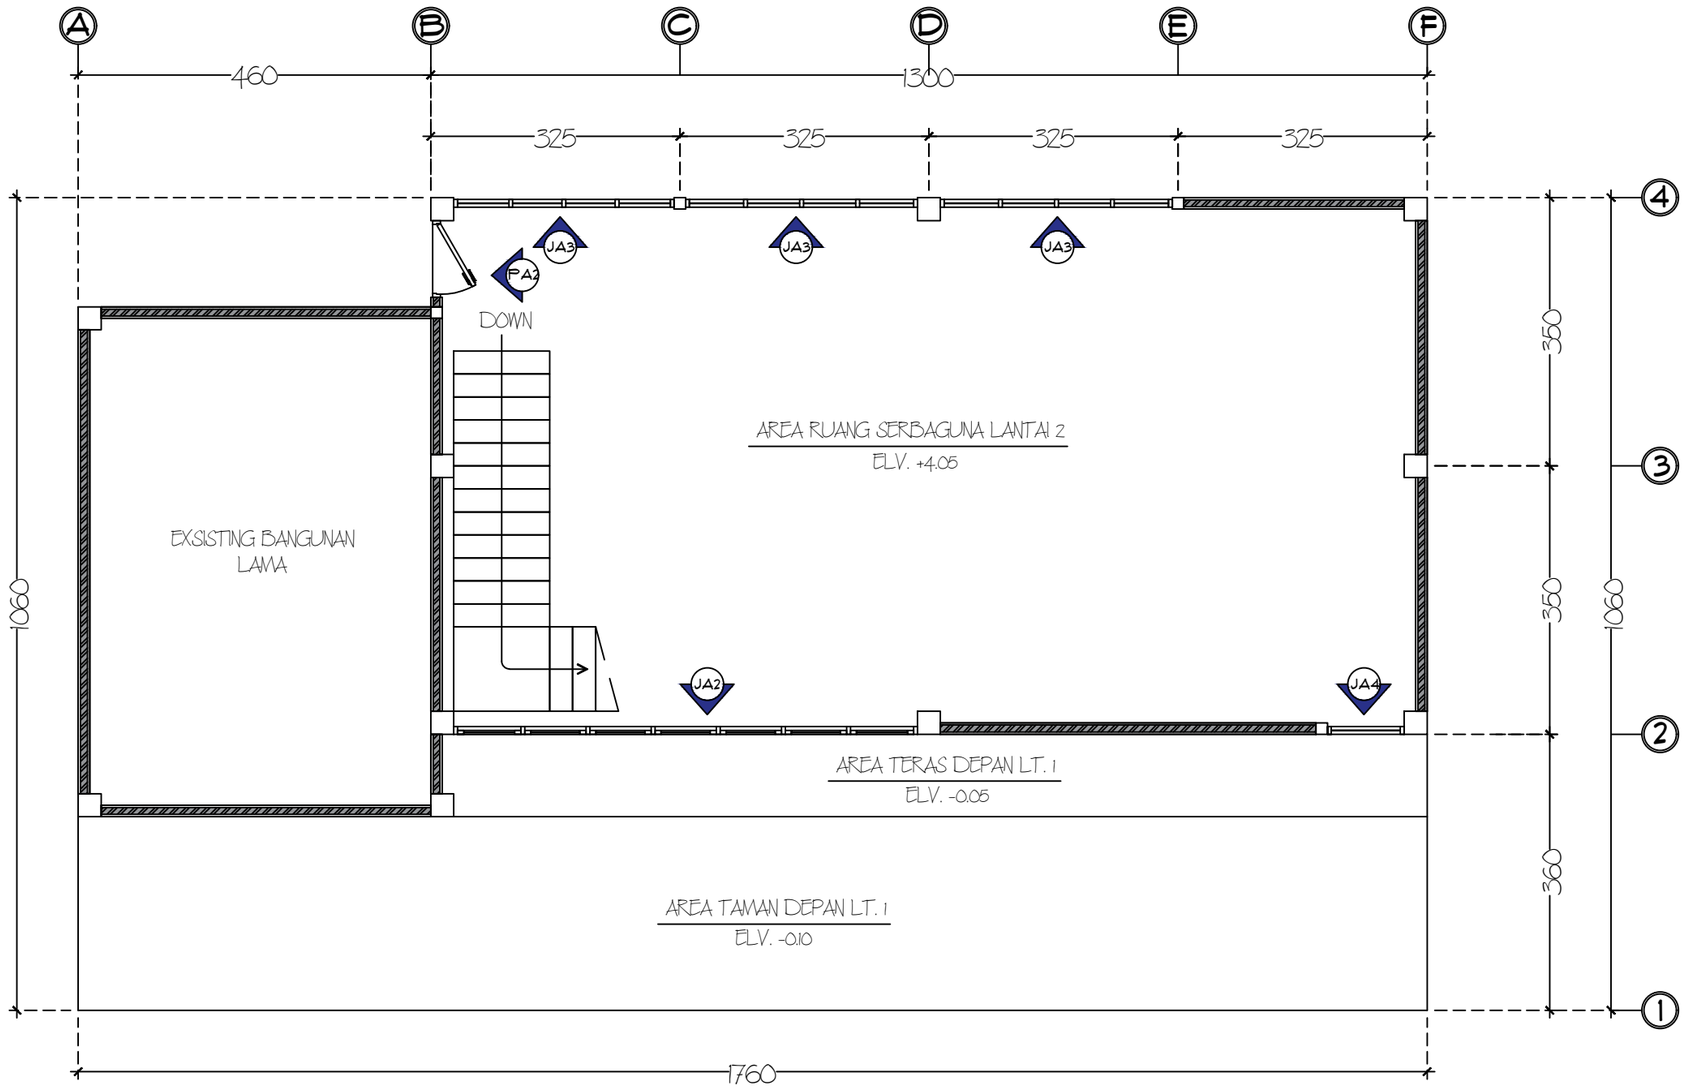

Rencana Perletakan Kusen Lantai 2

1 : 80

KEMENTERIAN KESEHATAN REPUBLIK INDONESIA

PEMERINTAH KOTA PAREPARE
KEMENTRIAN KESEHATAN REPUBLIK INDONESIA

KETERANGAN :

PERENCANA

Consultan Perencana
CV. Ardiantara Saputra Consultan

Ir. Ardikah Wira Saputra, S.T., IAI

Direktur

DI SETUJUI / DI PERIKSA


Plh. Kepala Dinas Kesehatan

H. A. Ardian Asyrag R, S.Sos., M.Si


Pembina Tk. I, IV/b
NIP : 19760707 199703 1 012

NAMA GAMBAR	SKALA
Rencana Perletakan Kusen Lantai 2	1 : 80

NO. HALAMAN	JML. HALAMAN
-	-

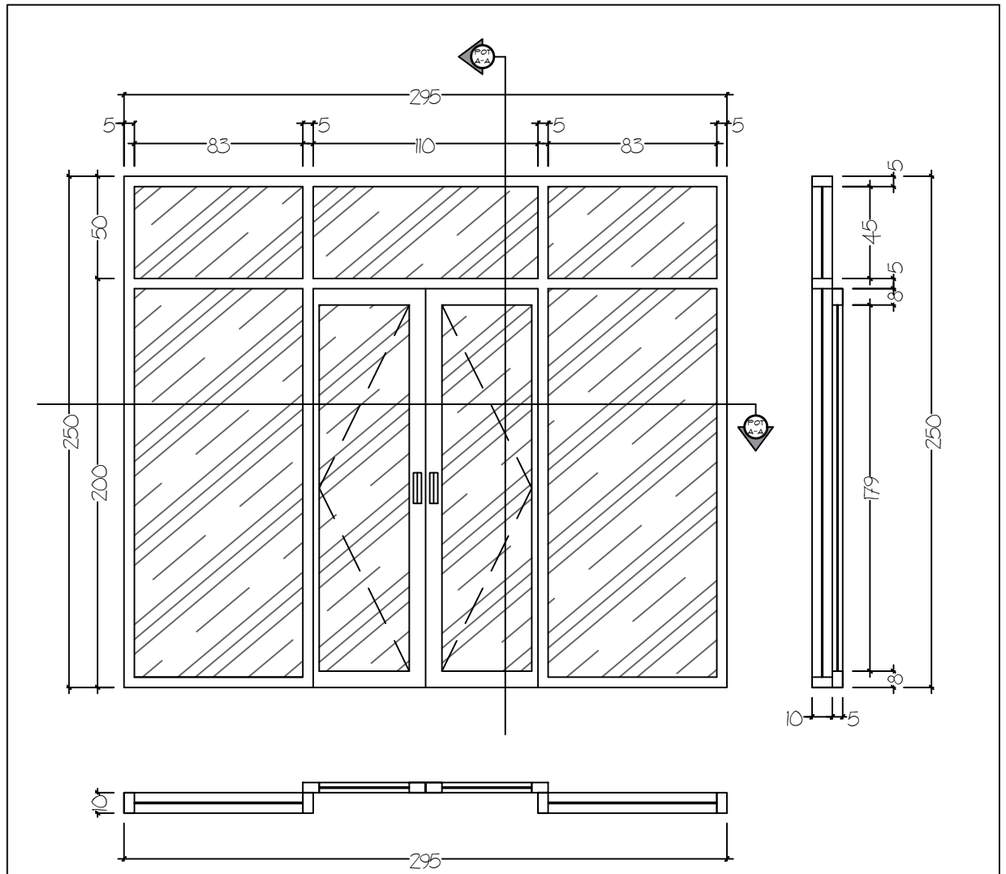

Type	:	Pai
Kusen	:	Aluminium 4" black
Finishing luar	:	Frame aluminium
Finishing dalam	:	Frame aluminium
Rangka daun pintu / jendela	:	Aluminium black + kaca nyben 05
Daun jendela	:	-
Handle pintu / jendela	:	1 set aluminium
Hak angin / door closer	:	-
Engsel	:	1 set sliding door
Total unit	:	1 (unit)

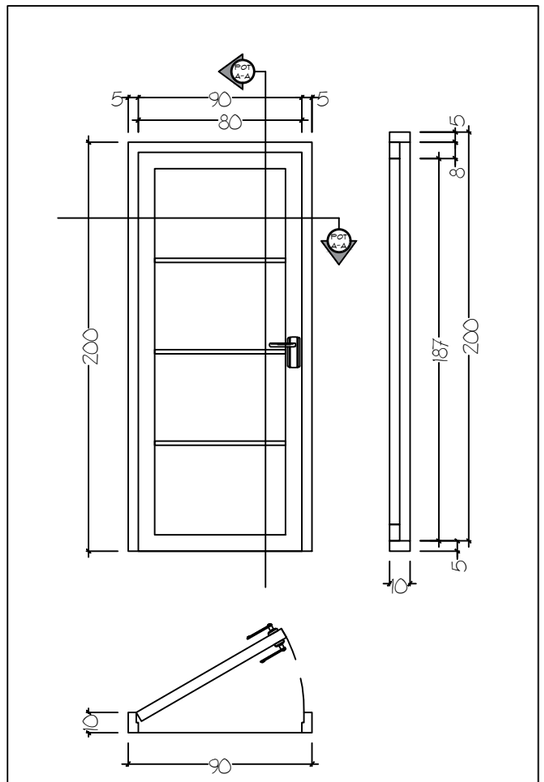

Type	:	P1
Kusen	:	Aluminium 4" black
Finishing luar	:	Frame aluminium
Finishing dalam	:	Frame aluminium
Rangka daun pintu / jendela	:	Aluminium black + kaca nyben 05
Daun jendela / daun pintu	:	Plywood + finish HPL
Handle pintu / jendela	:	1 set aluminium
Hak angin / door closer	:	-
Engsel	:	1 Set Swing
Total unit	:	2 (unit)

Detail Kusen Tipe PAI & P1

1 : 30

KEMENTERIAN KESEHATAN REPUBLIK INDONESIA

PEMERINTAH KOTA PAREPARE
KEMENTRIAN KESEHATAN REPUBLIK INDONESIA

KETERANGAN :

PERENCANA

Consultan Perencana
CV. Ardiantara Saputra Consultan

Ir. Ardikah Wira Saputra, S.T., IAI
Direktur


DI SETUJUI / DI PERIKSA

Plh. Kepala Dinas Kesehatan

H. A. Ardian Asyrag R, S.Sos., M.Si
Pembina Tk. I, IV/b
NIP : 19760707 199703 1 012

NAMA GAMBAR	SKALA
Detail Kusen Tipe PAI & P1	1 : 30

NO. HALAMAN	JML. HALAMAN
-	-

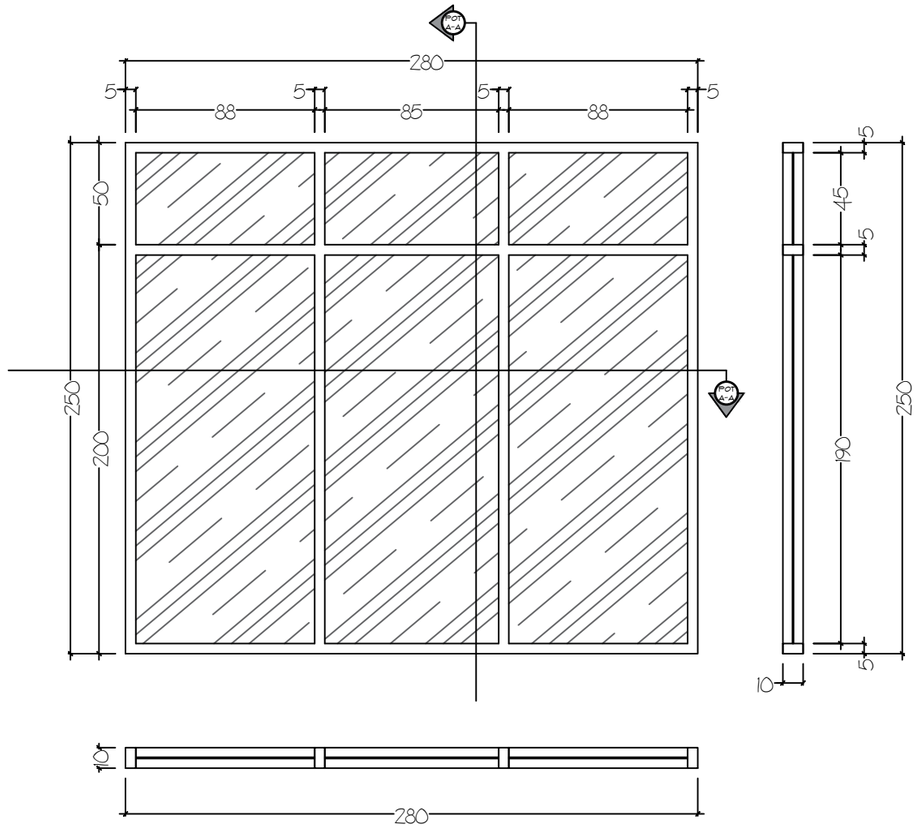

Type	:	Jat
Kusen	:	Aluminium 4" black
Finishing luar	:	Frame aluminium
Finishing dalam	:	Frame aluminium
Rangka daun pintu / jendela	:	Aluminium black + kaca nyken 0.5
Daun jendela	:	Aluminium 4" black
Handle pintu / jendela	:	-
Hak angin / door closer	:	-
Engsel	:	-
Total unit	:	2 (unit)

Detail Kusen Tipe JA1
1 : 30

KEMENTERIAN KESEHATAN REPUBLIK INDONESIA

PEMERINTAH KOTA PAREPARE
KEMENTRIAN KESEHATAN REPUBLIK INDONESIA

KETERANGAN :

PERENCANA

Consultan Perencana
CV. Ardiantara Saputra Consultan

Ir. Ardikah Wira Saputra, S.T., IAI
Direktur


DI SETUJUI / DI PERIKSA

Plh. Kepala Dinas Kesehatan

H. A. Ardian Asyrag R, S.Sos., M.Si
Pembina Tk. I, IV/b
NIP : 19760707 199703 1 012

NAMA GAMBAR	SKALA
Detail Kusen Tipe JA1	1 : 30

NO. HALAMAN	JML. HALAMAN
-	-

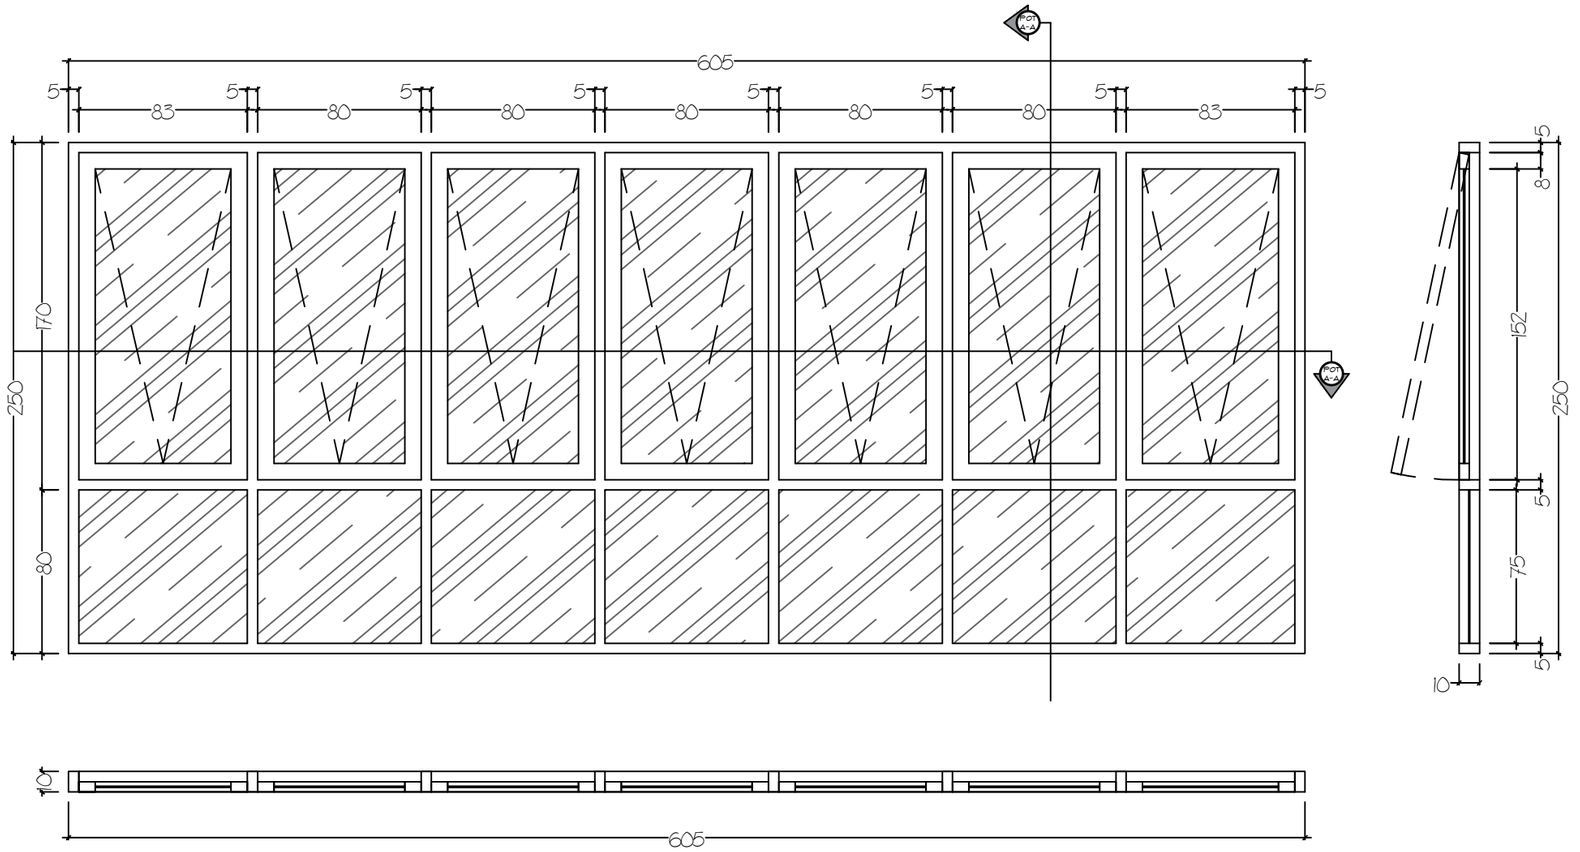

Type	:	Ja2
Kusen	:	Aluminium 4" black
Finishing luar	:	Frame aluminium
Finishing dalam	:	Frame aluminium
Rangka daun pintu / jendela	:	Aluminium black + kaca nyben 05
Daun jendela	:	Aluminium 4" black
Handle pintu / jendela	:	-
Hak angin / door closer	:	-
Engsel	:	1 set Swing
Total unit	:	2 (unit)

Detail Kusen Tipe JA2
1 : 30

KEMENTERIAN KESEHATAN REPUBLIK INDONESIA

PEMERINTAH KOTA PAREPARE
KEMENTRIAN KESEHATAN REPUBLIK INDONESIA

KETERANGAN :

PERENCANA

Consultan Perencana
CV. Ardiantara Saputra Consultan


Ir. Ardikah Wira Saputra, S.T., IAI
Direktur

DI SETUJUI / DI PERIKSA
Plh. Kepala Dinas Kesehatan


H. A. Ardian Asyrag R, S.Sos., M.Si
Pembina Tk. I, IV/b
NIP : 19760707 199703 1 012

NAMA GAMBAR	SKALA
Detail Kusen Tipe JA2	1 : 30

NO. HALAMAN	JML. HALAMAN
-	-

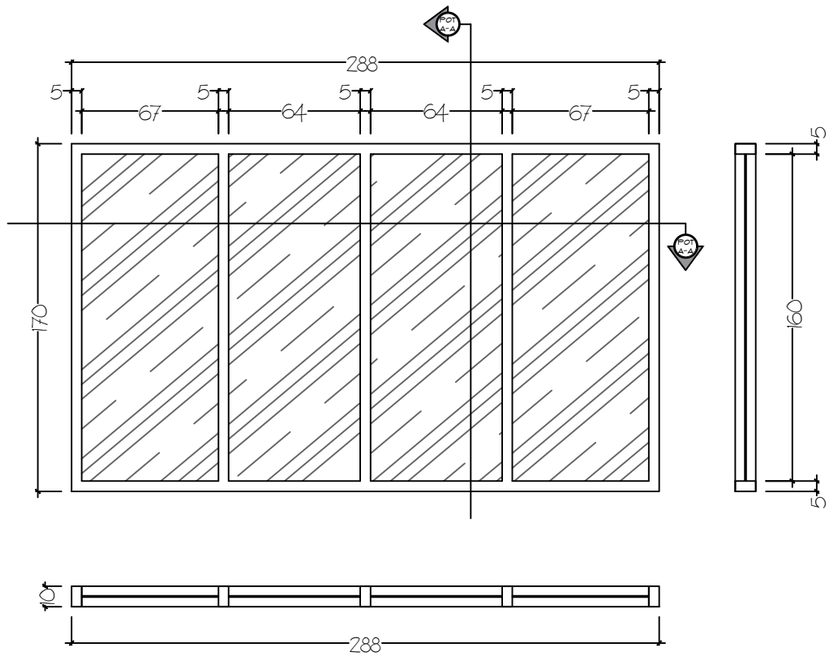

Type	:	Ja3
Kusen	:	Aluminium 4" black
Finishing luar	:	Frame aluminium
Finishing dalam	:	Frame aluminium
Rangka daun pintu / jendela	:	Aluminium black + kaca nyben 0.5
Daun jendela	:	Aluminium 4" black
Handle pintu / jendela	:	-
Hok angin / door closer	:	-
Engsel	:	-
Total unit	:	3 (unit)

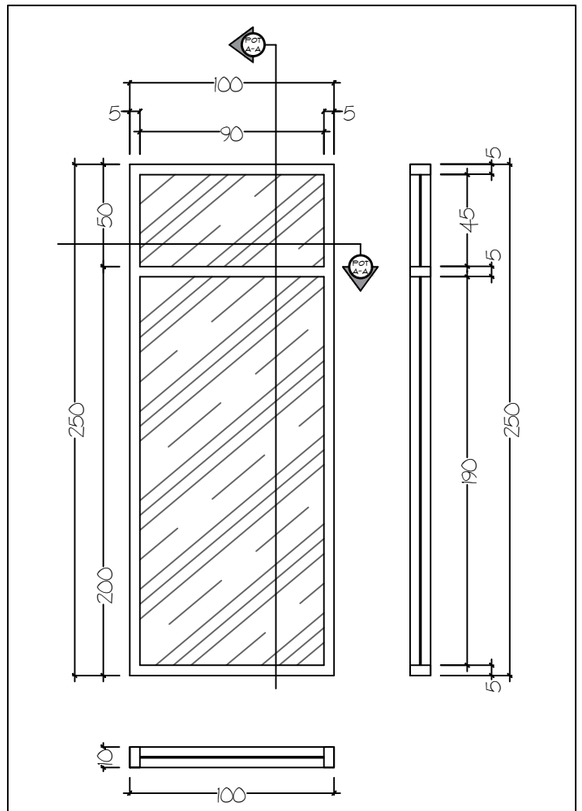

Type	:	Ja4
Kusen	:	Aluminium 4" black
Finishing luar	:	Frame aluminium
Finishing dalam	:	Frame aluminium
Rangka daun pintu / jendela	:	Aluminium black + kaca nyben 0.5
Daun jendela	:	Aluminium 4" black
Handle pintu / jendela	:	-
Hok angin / door closer	:	-
Engsel	:	-
Total unit	:	1 (unit)

Detail Kusen Tipe JA3 & JA4

1 : 30

KEMENTERIAN KESEHATAN REPUBLIK INDONESIA

PEMERINTAH KOTA PAREPARE
KEMENTRIAN KESEHATAN REPUBLIK INDONESIA

KETERANGAN :

PERENCANA

Consultan Perencana
CV. Ardiantara Saputra Consultan

Ir. Ardikah Wira Saputra, S.T., IAI
Direktur


DI SETUJUI / DI PERIKSA


Plh. Kepala Dinas Kesehatan

H. A. Ardian Asyrag R, S.Sos., M.Si
Pembina Tk. I, IV/b
NIP : 19760707 199703 1 012

NAMA GAMBAR	SKALA
Detail Kusen Tipe JA3 & JA4	1 : 30

NO. HALAMAN	JML. HALAMAN
-	-

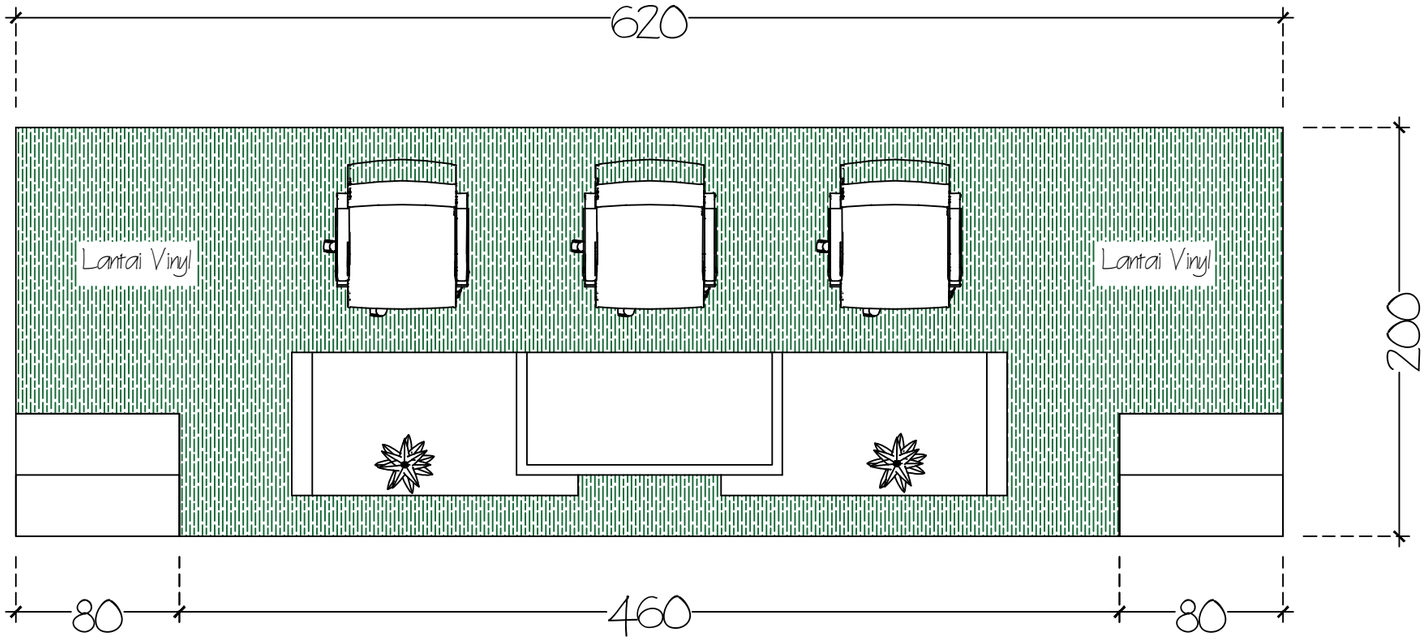

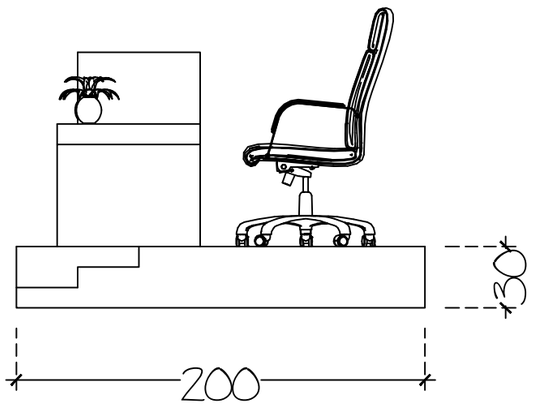

Rencana Lantai Panggung
1 : 30

KEMENTERIAN KESEHATAN REPUBLIK INDONESIA

PEMERINTAH KOTA PAREPARE
KEMENTRIAN KESEHATAN REPUBLIK INDONESIA

KETERANGAN :

PERENCANA

Consultan Perencana
CV. Ardiantara Saputra Consultan

Ir. Ardikah Wira Saputra, S.T., IAI
Direktur

DI SETUJUI / DI PERIKSA


Plh. Kepala Dinas Kesehatan

H. A. Ardian Asyrag R, S.Sos., M.Si
Pembina Tk. I, IV/b
NIP : 19760707 199703 1 012

NAMA GAMBAR	SKALA
Rencana Lantai Panggung	1 : 30

NO. HALAMAN	JML. HALAMAN
-	-



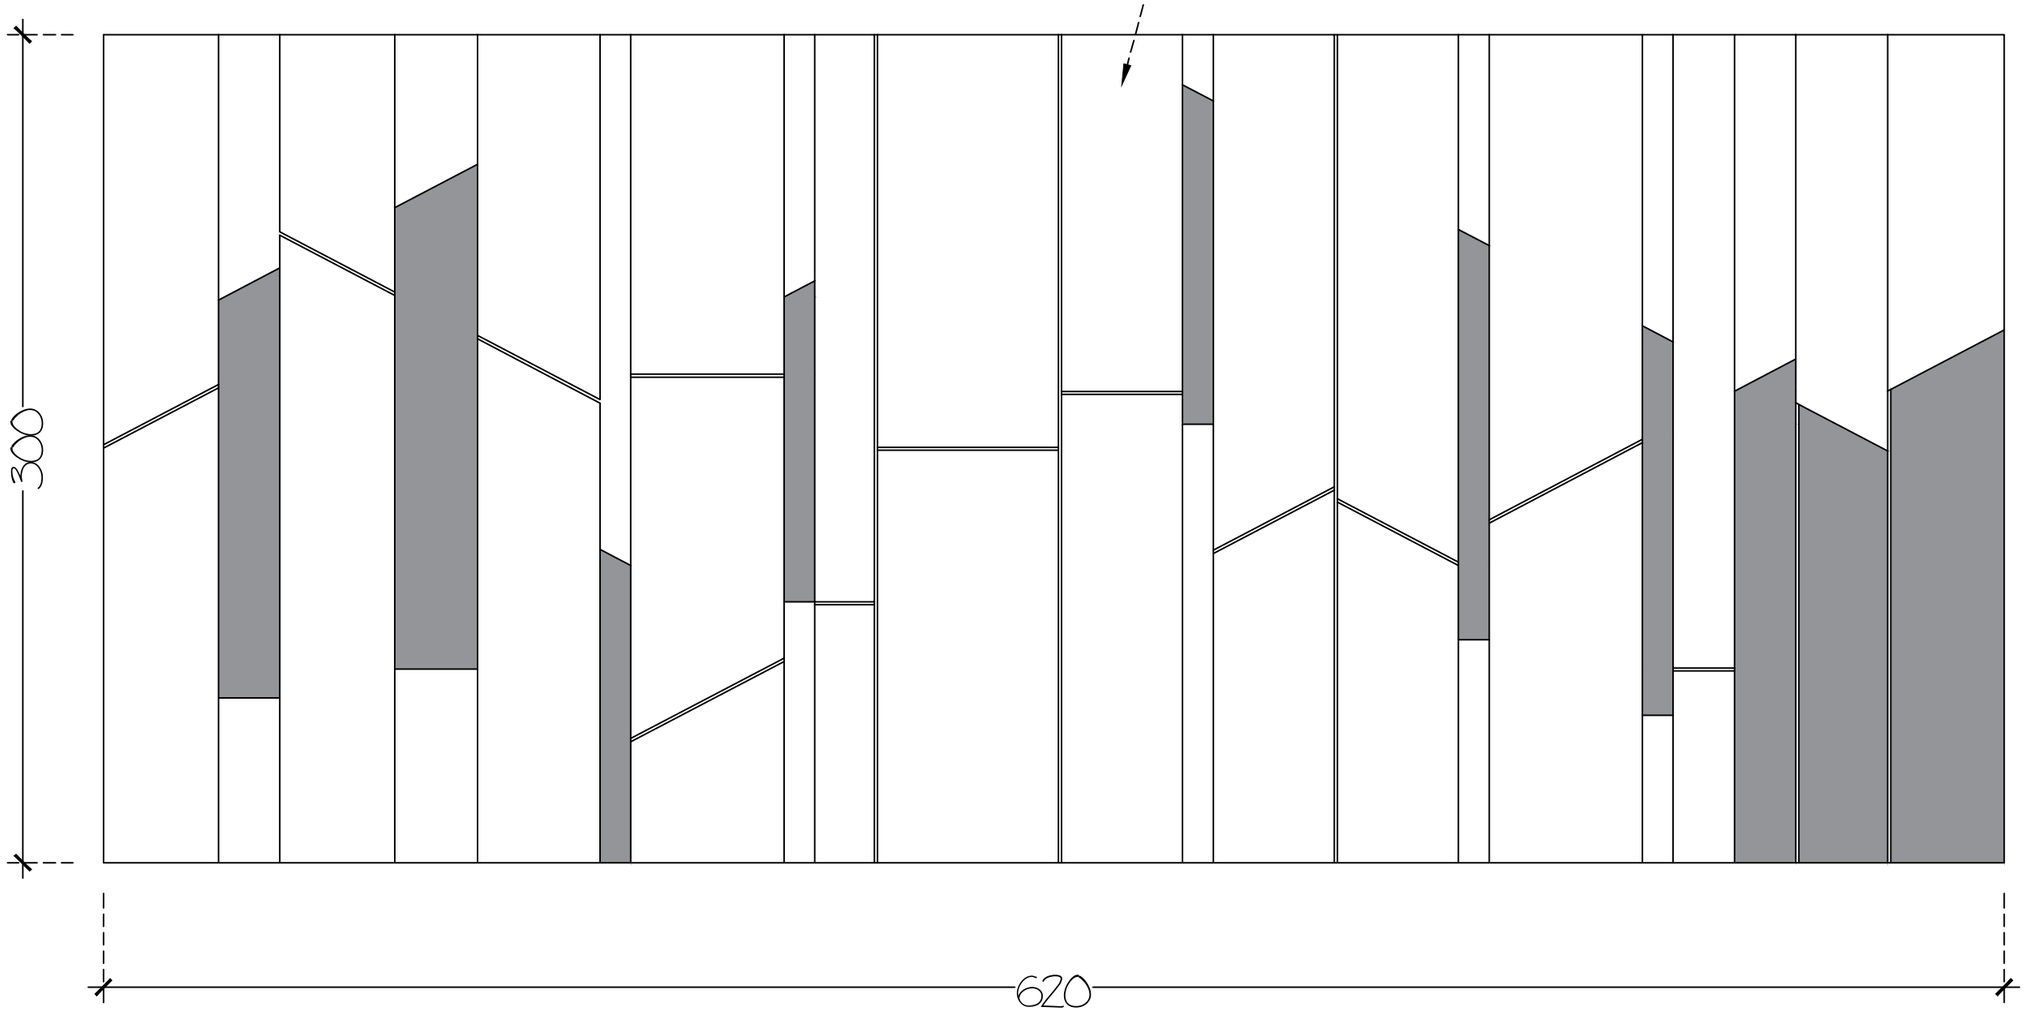

Rencana Backdrop HPL
1 : 20

KEMENTERIAN KESEHATAN REPUBLIK INDONESIA

PEMERINTAH KOTA PAREPARE
KEMENTRIAN KESEHATAN REPUBLIK INDONESIA

KETERANGAN :

PERENCANA

Consultan Perencana
CV. Ardiantara Saputra Consultan

Ir. Ardikah Wira Saputra, S.T., IAI
Direktur


DI SETUJUI / DI PERIKSA

Plh. Kepala Dinas Kesehatan


H. A. Ardian Asyraq R, S.Sos., M.Si
Pembina Tk. I, IV/b
NIP : 19760707 199703 1 012

NAMA GAMBAR	SKALA
Rencana Backdrop HPL	1 : 20

NO. HALAMAN	JML. HALAMAN
-	-

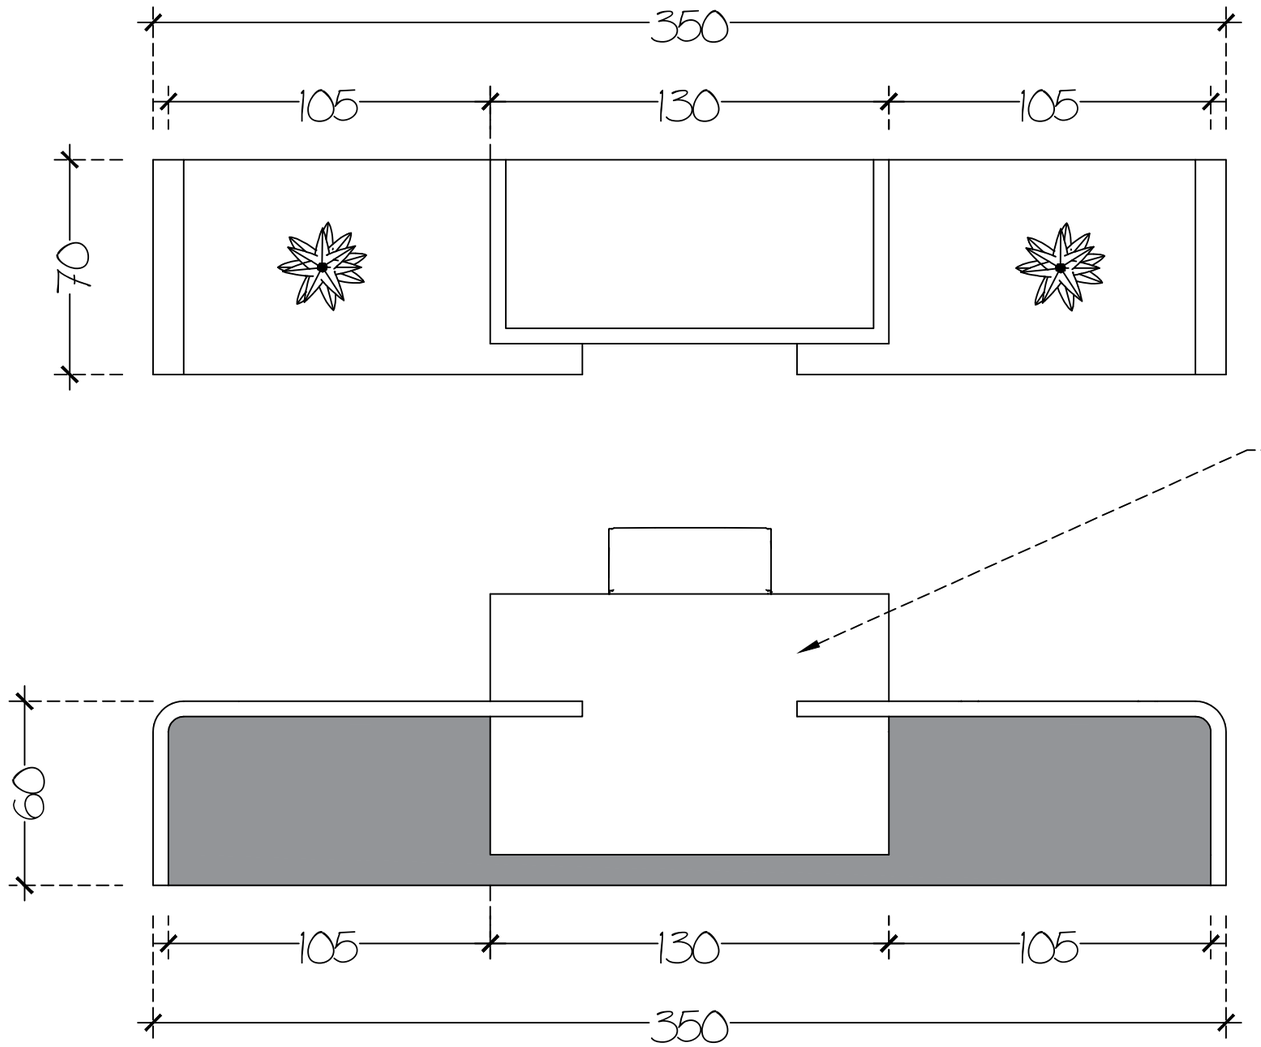



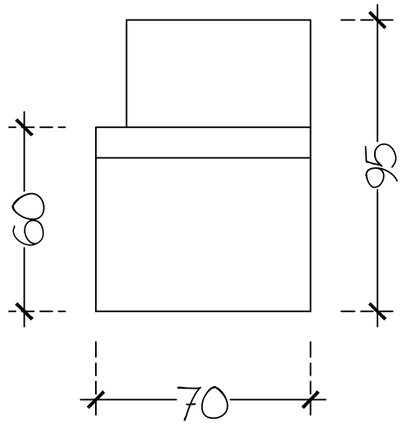

Rencana Meja HPL

1 : 20

KEMENTERIAN KESEHATAN REPUBLIK INDONESIA

PEMERINTAH KOTA PAREPARE
KEMENTRIAN KESEHATAN REPUBLIK INDONESIA

KETERANGAN :

PERENCANA

Consultan Perencana
CV. Ardiantara Saputra Consultan

Ir. Ardikah Wira Saputra, S.T., IAI
Direktur

DI SETUJUI / DI PERIKSA
Plh. Kepala Dinas Kesehatan

H. A. Ardian Asyrag R, S.Sos., M.Si
Pembina Tk. I, IV/b
NIP : 19760707 199703 1 012

NAMA GAMBAR	SKALA
Rencana Meja HPL	1 : 20

NO. HALAMAN	JML. HALAMAN
-	-

PUSKESMAS LAULENG
KOTA PAREPARE

Keterangan
Tinggi Huruf 50 cm
Tebal Huruf 10 cm
Jarak Spasi Huruf 10 cm

Rencana Huruf
1 : 40

PEMERINTAH KOTA PAREPARE
KEMENTRIAN KESEHATAN REPUBLIK INDONESIA

KETERANGAN :

PERENCANA

Consultan Perencana
CV. Ardiantara Saputra Consultan


Ir. Ardikah Wira Saputra, S.T., IAI
Direktur


DI SETUJUI / DI PERIKSA
Plh. Kepala Dinas Kesehatan

H. A. Ardian Asyrag R, S.Sos., M.Si
Pembina Tk. I, IV/b
NIP : 19760707 199703 1 012

NAMA GAMBAR	SKALA
Rencana Huruf	1 : 40

NO. HALAMAN	JML. HALAMAN
-	-

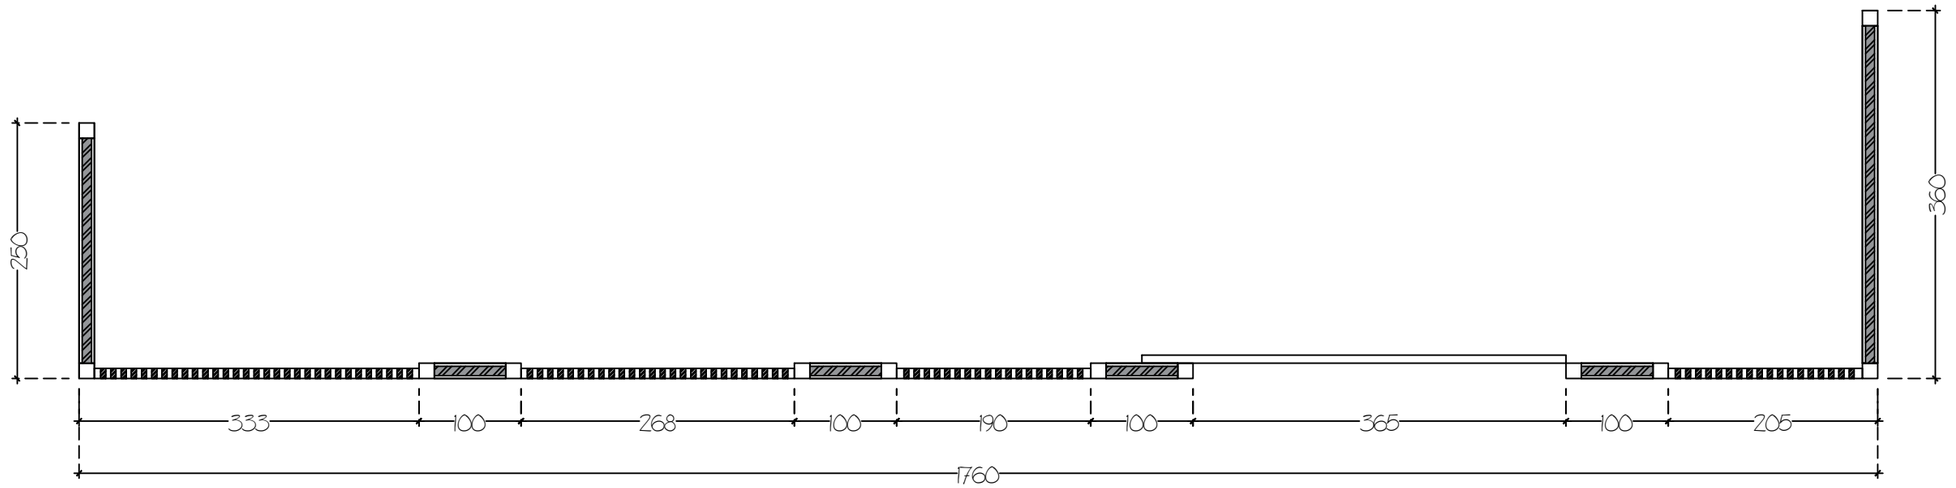

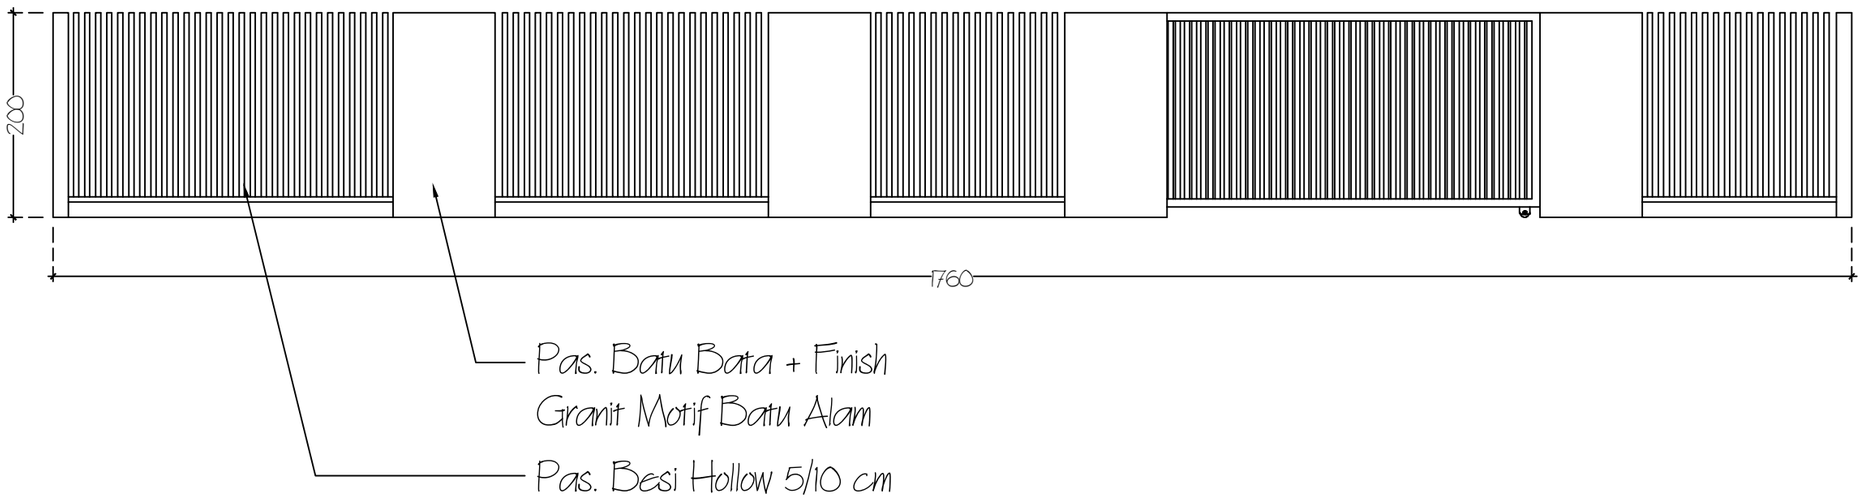

Rencana Pagar & Detail Pagar
1 : 60

PEMERINTAH KOTA PAREPARE
KEMENTRIAN KESEHATAN REPUBLIK INDONESIA

KETERANGAN :

PERENCANA

Consultan Perencana
CV. Ardiantara Saputra Consultan

Ir. Ardikah Wira Saputra, S.T., IAI
Direktur

DI SETUJUI / DI PERIKSA
Plh. Kepala Dinas Kesehatan

H. A. Ardian Asyrag R, S.Sos., M.Si
Pembina Tk. I, IV/b
NIP : 19760707 199703 1 012

NAMA GAMBAR	SKALA
Rencana Pagar & Detail Pagar	1 : 60

NO. HALAMAN	JML. HALAMAN
-	-

No	Kode	Halaman	Uraian Pekerjaan	Skala
			Struktur	
01	Dg. 00	Dg. 00	Daftar Gambar Struktur	NTS
02	Str. 001	001	Rencana Pondasi Footplat & Kolom Pedestal	1 : 80
03	Str. 002	002	Detail Pondasi Footplat & Kolom Pedestal	1 : 20
04	Str. 003	003	Rencana Pondasi Batu Gunung (Menerus)	1 : 80
05	Str. 004	004	Detail Pondasi Batu Gunung (Menerus)	1 : 20
06	Str. 005	005	Rencana Sloof Lantai 1	1 : 80
07	Str. 006	006	Detail Tulangan Sloof	1 : 70
08	Str. 007	007	Rencana Kolom Lantai 1	1 : 80
09	Str. 008	008	Rencana Kolom Lantai 2	1 : 80
10	Str. 009	009	Detail Tulangan Kolom	1 : 70
11	Str. 010	010	Rencana Balok Lantai 1	1 : 80
12	Str. 011	011	Rencana Balok Lantai 2 (Ringbalk)	1 : 80
13	Str. 012	012	Rencana Balok Latei Lantai 1	1 : 80
14	Str. 013	013	Rencana Balok Latei Lantai 2	1 : 80
15	Str. 015	014	Detail Tulangan Balok	1 : 70
16	Str. 016	015	Rencana Rabat Beton Lantai 1	1 : 80
17	Str. 017	016	Rencana Plat Beton Lantai 2	1 : 80
18	Str. 018	017	Detail Tulangan Plat Beton	1 : 40
19	Str. 019	018	Rencana Tangga & Detail Tangga	1 : 50
20	Str. 020	019	Rencana Atap & Detail Atap	1 : 50

Daftar Gambar Struktur
Nts

KEMENTERIAN KESEHATAN REPUBLIK INDONESIA

PEMERINTAH KOTA PAREPARE
KEMENTRIAN KESEHATAN REPUBLIK INDONESIA

KETERANGAN :

PERENCANA

Consultan Perencana
CV. Ardiantara Saputra Consultan

Ir. Ardikah Wira Saputra, S.T., IAI
Direktur


DI SETUJUI / DI PERIKSA

Plh. Kepala Dinas Kesehatan

H. A. Ardian Asyrag R, S.Sos., M.Si
Pembina Tk. I, IV/b
NIP : 19760707 199703 1 012

NAMA GAMBAR	SKALA
Daftar Gambar Struktur	Nts

NO. HALAMAN	JML. HALAMAN
-	-

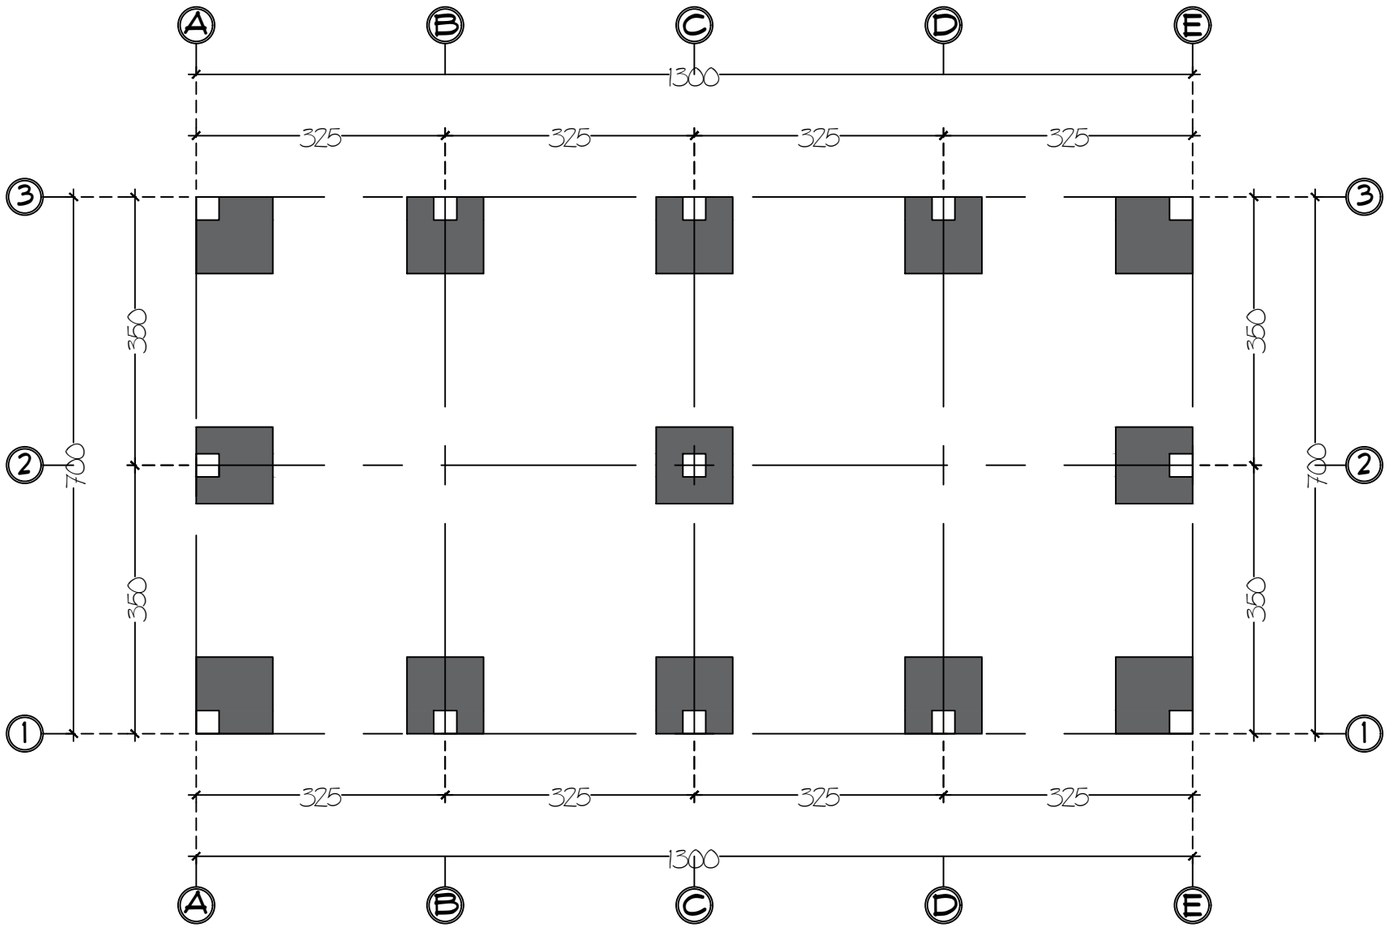

Rencana Pondasi Footplat & Kolom Pedestal

1 : 80

KEMENTERIAN KESEHATAN REPUBLIK INDONESIA

PEMERINTAH KOTA PAREPARE
KEMENTRIAN KESEHATAN REPUBLIK INDONESIA

KETERANGAN :

PERENCANA

Consultan Perencana
CV. Ardiantara Saputra Consultan

Ir. Ardikah Wira Saputra, S.T., IAI
Direktur


DI SETUJUI / DI PERIKSA


Plh. Kepala Dinas Kesehatan


H. A. Ardian Asyrag R, S.Sos., M.Si
Pembina Tk. I, IV/b
NIP : 19760707 199703 1 012


NAMA GAMBAR	SKALA
Rencana Pondasi Footplat & Kolom Pedestal	1 : 80

NO. HALAMAN	JML. HALAMAN
-	-

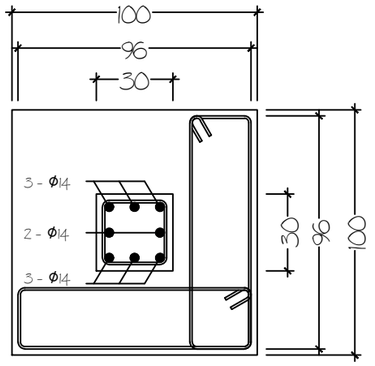

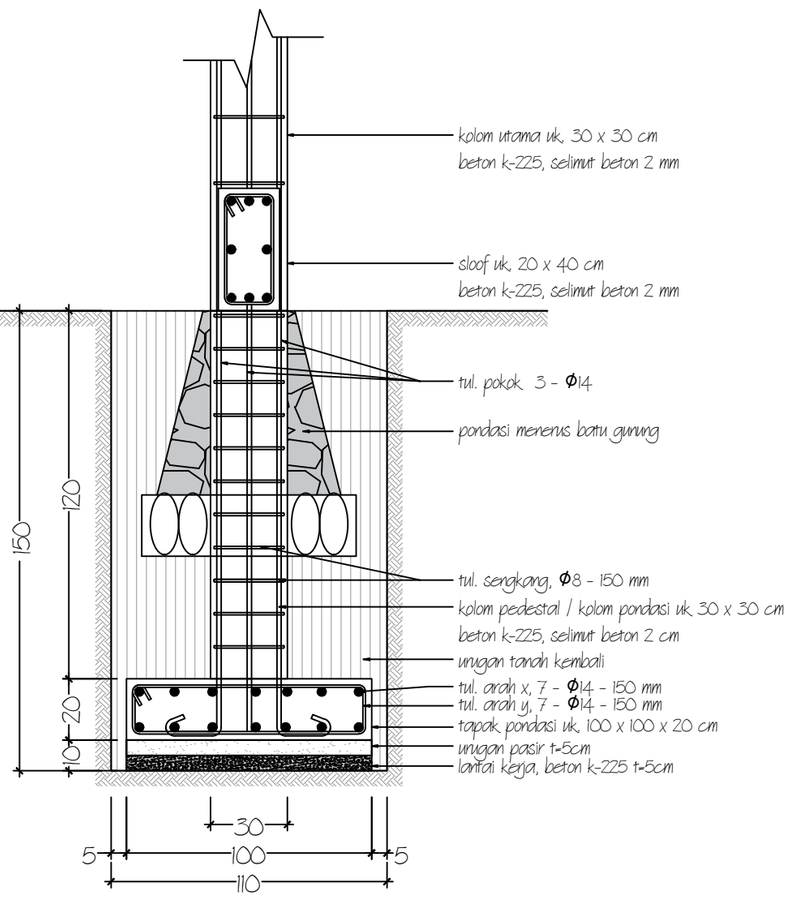

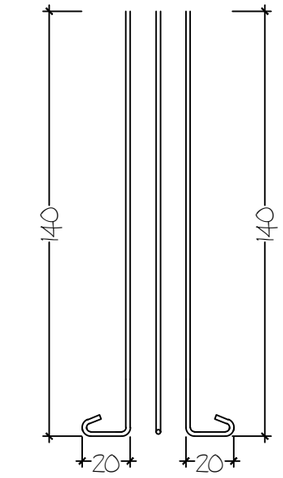

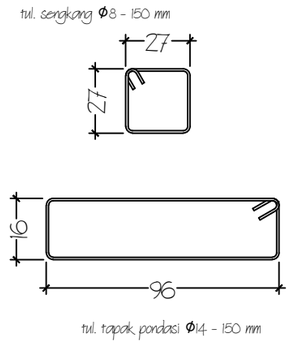

Detail Pondasi Footplat & Kolom Pedestal
1 : 20

PEMERINTAH KOTA PAREPARE
KEMENTRIAN KESEHATAN REPUBLIK INDONESIA

KETERANGAN :

PERENCANA

Consultan Perencana
CV. Ardiantara Saputra Consultan


Ir. Ardikah Wira Saputra, S.T., IAI
Direktur

DI SETUJUI / DI PERIKSA
Plh. Kepala Dinas Kesehatan

H. A. Ardian Asyrag R, S.Sos., M.Si
Pembina Tk. I, IV/b
NIP : 19760707 199703 1 012

NAMA GAMBAR	SKALA
Detail Pondasi Footplat & Kolom Pedestal	1 : 20

NO. HALAMAN	JML. HALAMAN
-	-

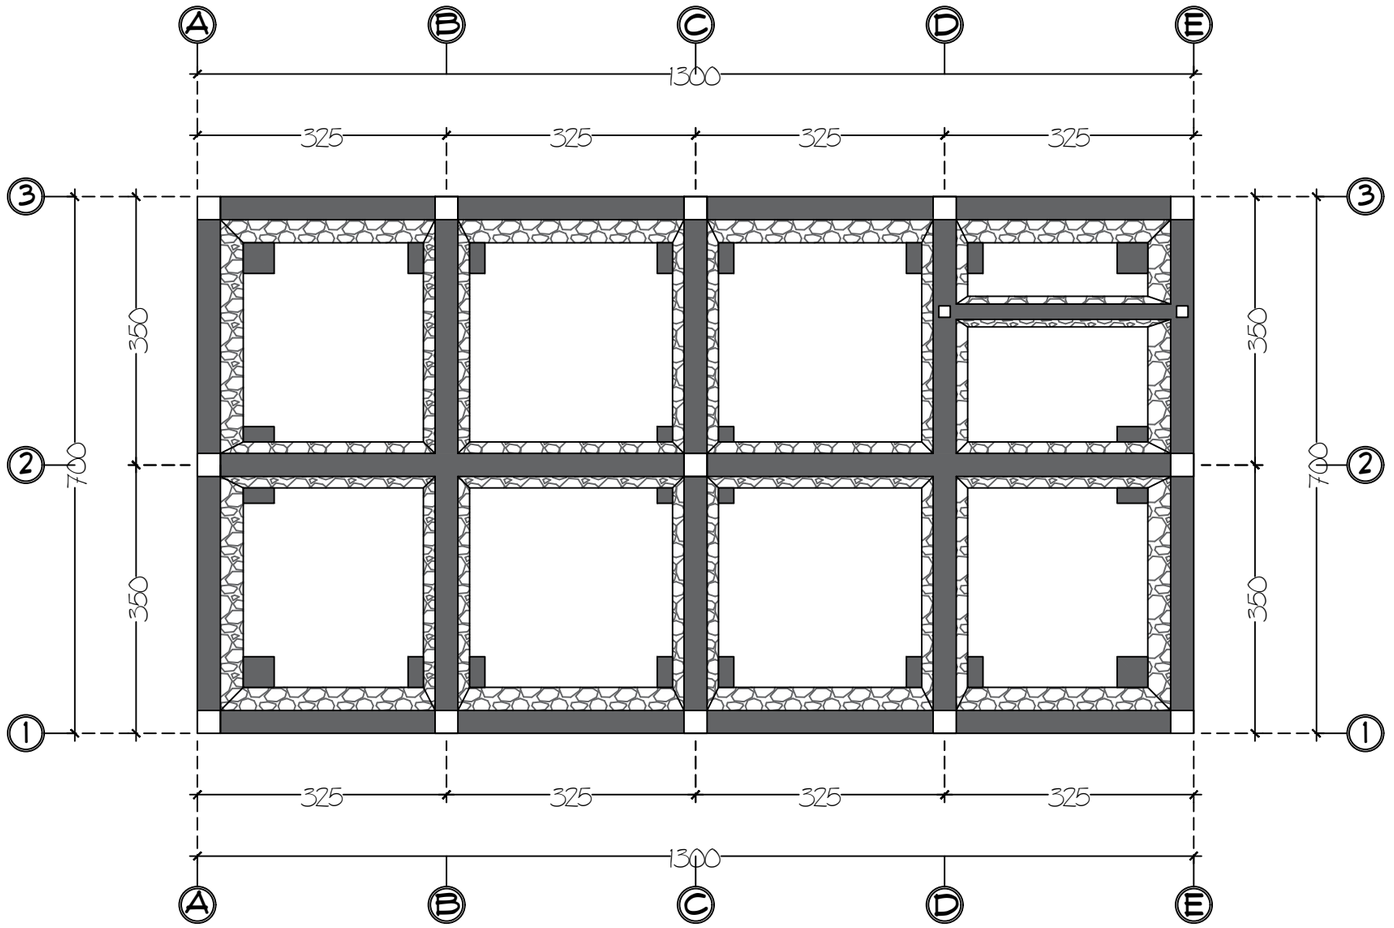

Rencana Pondasi Batu Gunung (Garis)

1 : 80

KEMENTERIAN KESEHATAN REPUBLIK INDONESIA

PEMERINTAH KOTA PAREPARE
KEMENTRIAN KESEHATAN REPUBLIK INDONESIA

KETERANGAN :

PERENCANA

Consultan Perencana
CV. Ardiantara Saputra Consultan

Ir. Ardikah Wira Saputra, S.T., IAI
Direktur


DI SETUJUI / DI PERIKSA
Plh. Kepala Dinas Kesehatan

H. A. Ardian Asyraq R, S.Sos., M.Si
Pembina Tk. I, IV/b
NIP : 19760707 199703 1 012


NAMA GAMBAR	SKALA
Rencana Pondasi Batu Gunung (Garis)	1 : 80

NO. HALAMAN	JML. HALAMAN
-	-

Detail Pondasi A
1 : 20

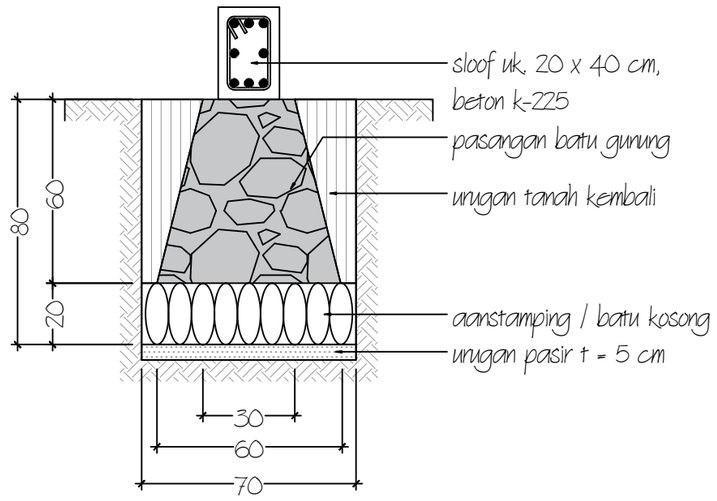

Detail Pondasi B
1 : 20

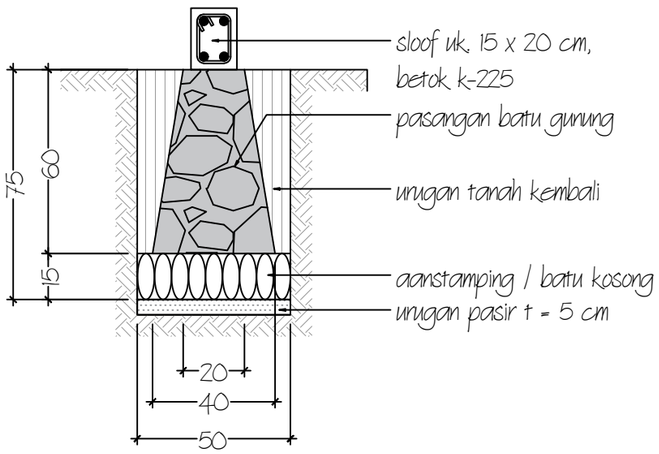

Detail Pondasi Batu Gunung (Garis)
1 : 20

PEMERINTAH KOTA PAREPARE
KEMENTRIAN KESEHATAN REPUBLIK INDONESIA

KETERANGAN :

PERENCANA

Consultan Perencana
CV. Ardiantara Saputra Consultan


Ir. Ardikah Wira Saputra, S.T., IAI
Direktur

DI SETUJUI / DI PERIKSA
Plh. Kepala Dinas Kesehatan

H. A. Ardian Asyraq R, S.Sos., M.Si
Pembina Tk. I, IV/b
NIP : 19760707 199703 1 012

NAMA GAMBAR	SKALA
Detail Pondasi Batu Gunung (Garis)	1 : 20

NO. HALAMAN	JML. HALAMAN
-	-

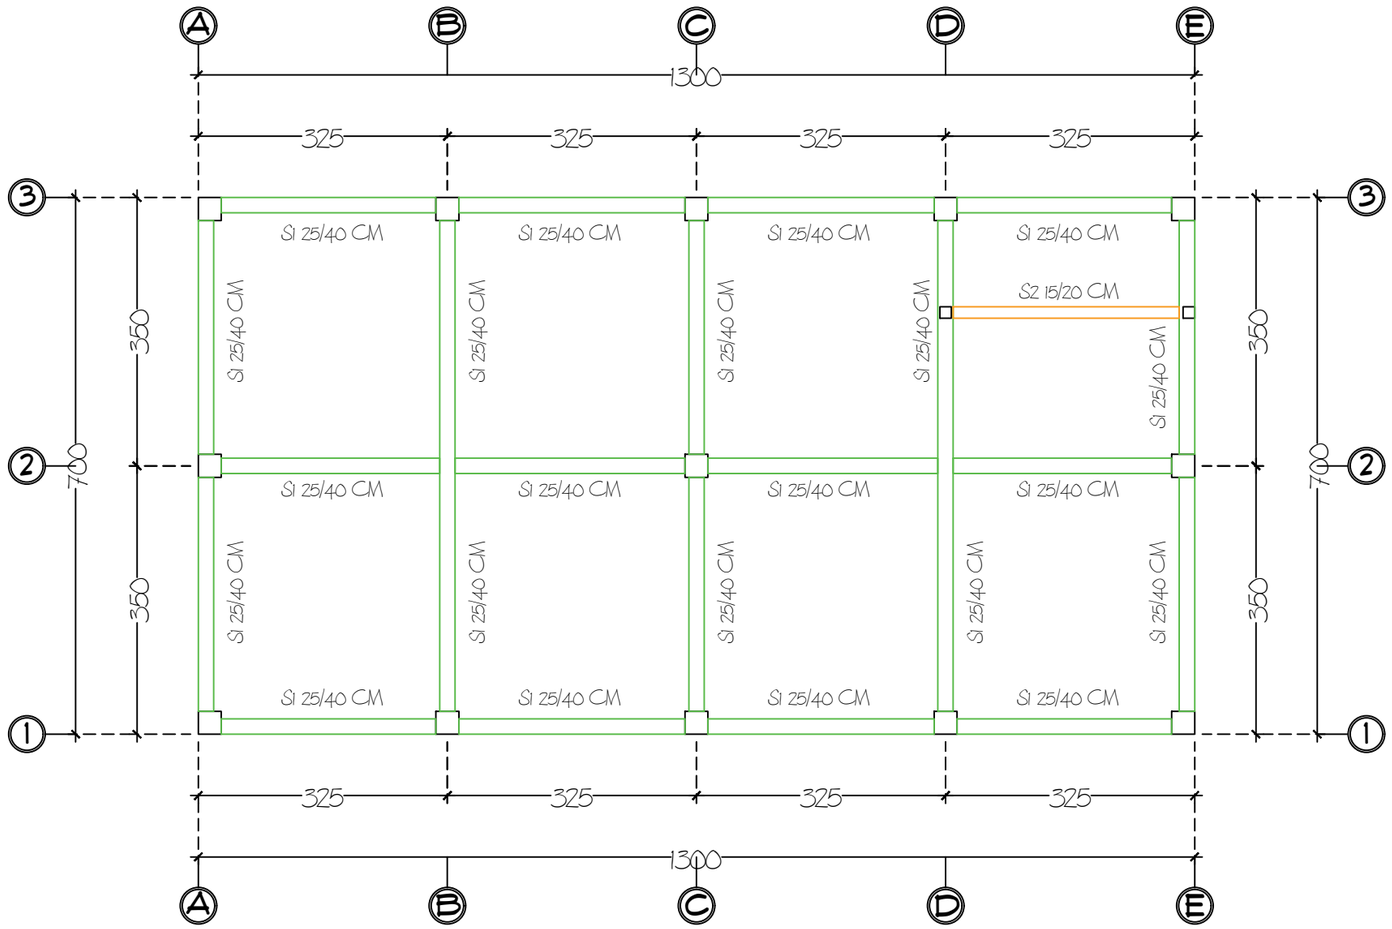

KETERANGAN

- SLOOF UTAMA 25 / 40 CM
- SLOOF PRAKTIS 15 / 20 CM

Rencana Sloof Lantai 1

1 : 80

KEMENTERIAN KESEHATAN REPUBLIK INDONESIA

PEMERINTAH KOTA PAREPARE
KEMENTRIAN KESEHATAN REPUBLIK INDONESIA

KETERANGAN :

PERENCANA

Consultan Perencana
CV. Ardiantara Saputra Consultan

Ir. Ardikah Wira Saputra, S.T., IAI
Direktur




DI SETUJUI / DI PERIKSA




Plh. Kepala Dinas Kesehatan


H. A. Ardian Asyrag R, S.Sos., M.Si
Pembina Tk. I, IV/b
NIP : 19760707 199703 1 012

NAMA GAMBAR	SKALA
Rencana Sloof Lantai 1	1 : 80

NO. HALAMAN	JML. HALAMAN
-	-

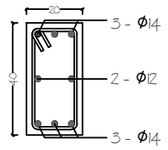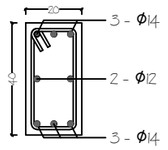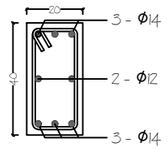Keterangan	SLOOF S1 (20/40)		
	Tumpuan Detail potongan A - A	Lapangan Detail potongan B - B	Tumpuan Detail potongan C - C
Mutu beton = k-225 Kode besi ulir = D Kode besi polos = Ø			
Tul. atas	3 - Ø14	3 - Ø14	3 - Ø14
Tul. tengah	2 - Ø12	2 - Ø12	2 - Ø12
Tul. bawah	3 - Ø14	3 - Ø14	3 - Ø14
Tul. beugel	Ø8 - 150	Ø8 - 200	Ø8 - 150
Tul. tie bar	-	-	-
Selimut beton	3 cm	3 cm	3 cm

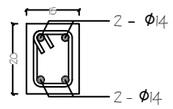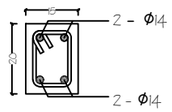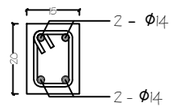keterangan	SLOOF S2 (15/20)		
	Tumpuan Detail potongan A - A	Lapangan Detail potongan B - B	Tumpuan Detail potongan C - C
Mutu beton = k-225 Kode besi ulir = D Kode besi polos = Ø			
Tul. atas	2 - Ø14	2 - Ø14	2 - Ø14
Tul. tengah	-	-	-
Tul. bawah	2 - Ø14	2 - Ø14	2 - Ø14
Tul. beugel	Ø8 - 150	Ø8 - 200	Ø8 - 150
Tul. tie bar	-	-	-
Selimut beton	2 cm	2 cm	2 cm

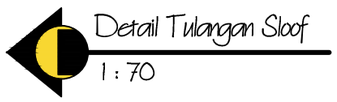

KEMENTERIAN KESEHATAN REPUBLIK INDONESIA

PEMERINTAH KOTA PAREPARE
KEMENTRIAN KESEHATAN REPUBLIK INDONESIA

KETERANGAN :

PERENCANA

Consultan Perencana
CV. Ardiantara Saputra Consultan


Ir. Ardikah Wira Saputra, S.T., IAI
Direktur

DI SETUJUI / DI PERIKSA
Plh. Kepala Dinas Kesehatan

H. A. Ardian Asyrag R, S.Sos., M.Si
Pembina Tk. I, IV/b
NIP : 19760707 199703 1 012

NAMA GAMBAR	SKALA
Detail Tulangan Sloof	1 : 70

NO. HALAMAN	JML. HALAMAN
-	-

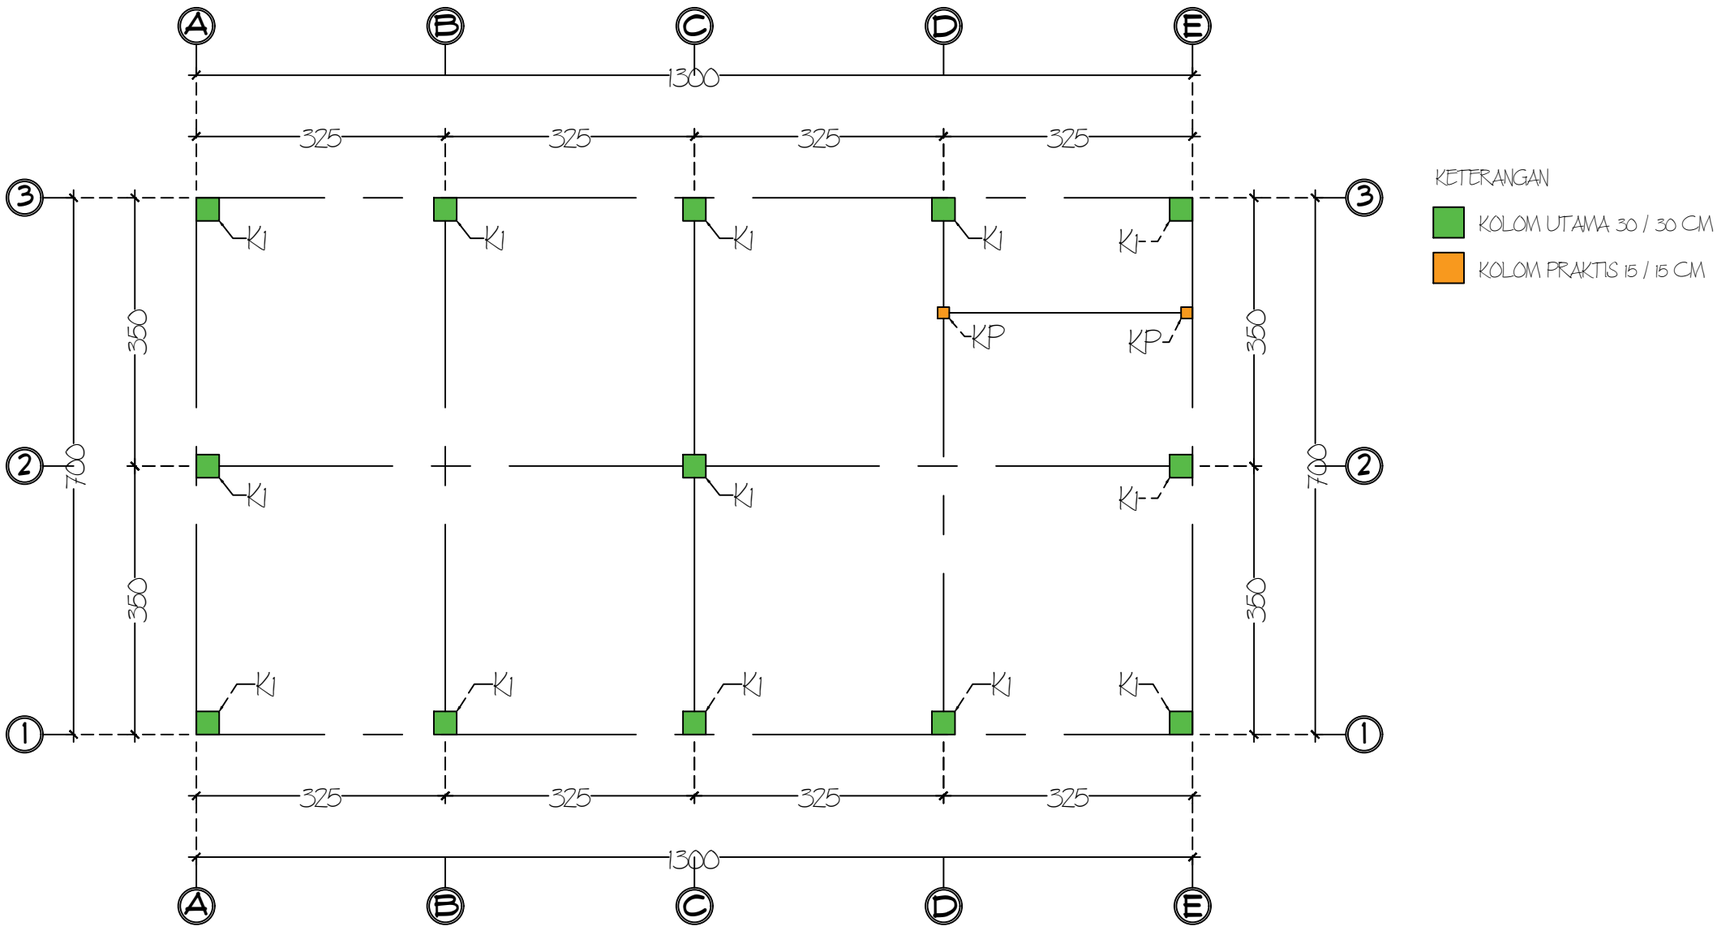

Rencana Kolom Lantai 1
1 : 80

KEMENTERIAN KESEHATAN REPUBLIK INDONESIA

PEMERINTAH KOTA PAREPARE
KEMENTRIAN KESEHATAN REPUBLIK INDONESIA

KETERANGAN :

PERENCANA

Consultan Perencana
CV. Ardiantara Saputra Consultan

Ir. Ardikah Wira Saputra, S.T., IAI
Direktur


DI SETUJUI / DI PERIKSA

Plh. Kepala Dinas Kesehatan

H. A. Ardian Asyrag R, S.Sos., M.Si
Pembina Tk. I, IV/b
NIP : 19760707 199703 1 012

NAMA GAMBAR	SKALA
Rencana Kolom Lantai 1	1 : 80

NO. HALAMAN	JML. HALAMAN
-	-

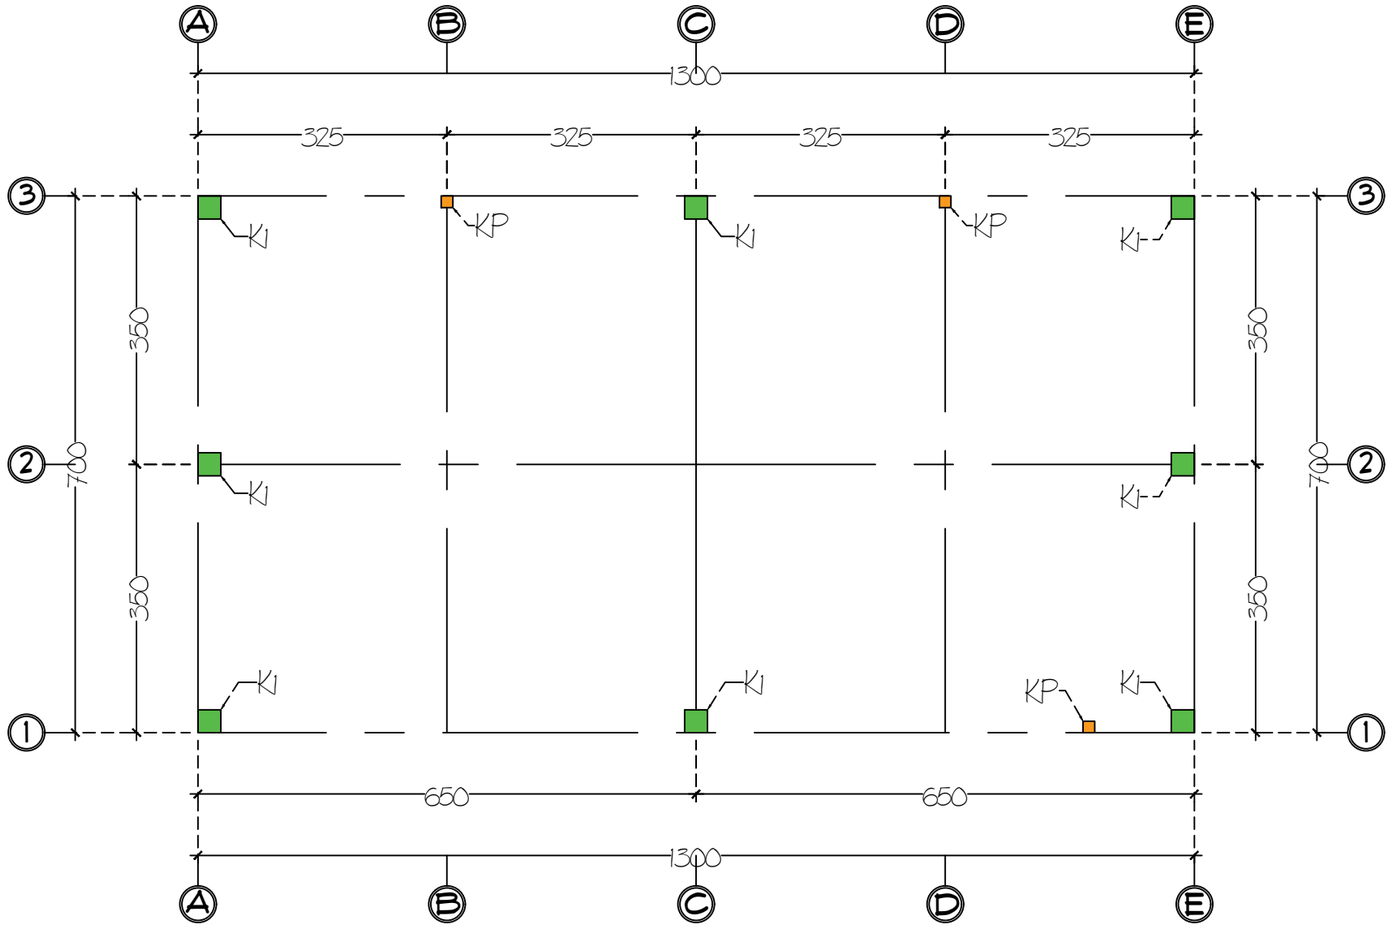

KETERANGAN

- KOLOM UTAMA 30 / 30 CM
- KOLOM PRAKTIS 15 / 15 CM

Rencana Kolom Lantai 2
1 : 80

KEMENTERIAN KESEHATAN REPUBLIK INDONESIA

PEMERINTAH KOTA PAREPARE
KEMENTRIAN KESEHATAN REPUBLIK INDONESIA

KETERANGAN :

PERENCANA

Consultan Perencana
CV. Ardiantara Saputra Consultan




Ir. Ardikah Wira Saputra, S.T., IAI
Direktur




DI SETUJUI / DI PERIKSA
Plh. Kepala Dinas Kesehatan

H. A. Ardian Asyrag R, S.Sos., M.Si
Pembina Tk. I, IV/b
NIP : 19760707 199703 1 012

NAMA GAMBAR	SKALA
Rencana Kolom Lantai 2	1 : 80

NO. HALAMAN	JML. HALAMAN
-	-

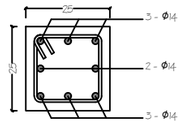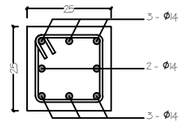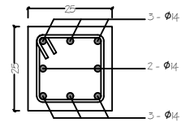Keterangan	KOLOM K1 (30/30)		
	Tumpuan Detail potongan A - A	Lapangan Detail potongan B - B	Tumpuan Detail potongan C - C
Mutu beton = k-225 Kode besi ulir = D Kode besi polos = Ø			
Tul. atas	3 - Ø14	3 - Ø14	3 - Ø14
Tul. tengah	2 - Ø14	2 - Ø14	2 - Ø14
Tul. bawah	3 - Ø14	3 - Ø14	3 - Ø14
Tul. beugel	Ø8 - 150	Ø8 - 200	Ø8 - 150
Tul. tie bar	-	-	-
Selimut beton	3 cm	3 cm	3 cm

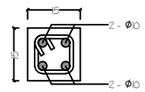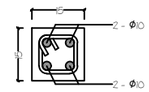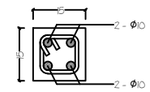Keterangan	KOLOM K2 (15/15)		
	Tumpuan Detail potongan A - A	Lapangan Detail potongan B - B	Tumpuan Detail potongan C - C
Mutu beton = k-225 Kode besi ulir = D Kode besi polos = Ø			
Tul. atas	2 - Ø10	2 - Ø10	2 - Ø10
Tul. tengah	-	-	-
Tul. bawah	2 - Ø10	2 - Ø10	2 - Ø10
Tul. beugel	Ø6 - 150	Ø6 - 150	Ø6 - 150
Tul. tie bar	-	-	-
Selimut beton	3 cm	3 cm	3 cm

Detail Tulangan Kolom
1 : 70

KEMENTERIAN KESEHATAN REPUBLIK INDONESIA

PEMERINTAH KOTA PAREPARE
KEMENTRIAN KESEHATAN REPUBLIK INDONESIA

KETERANGAN :

PERENCANA

Consultan Perencana
CV. Ardiantara Saputra Consultan


Ir. Ardikah Wira Saputra, S.T., IAI
Direktur

DI SETUJUI / DI PERIKSA
Plh. Kepala Dinas Kesehatan

H. A. Ardian Asyrag R, S.Sos., M.Si
Pembina Tk. I, IV/b
NIP : 19760707 199703 1 012

NAMA GAMBAR	SKALA
Detail Tulangan Kolom	1 : 70

NO. HALAMAN	JML. HALAMAN
-	-

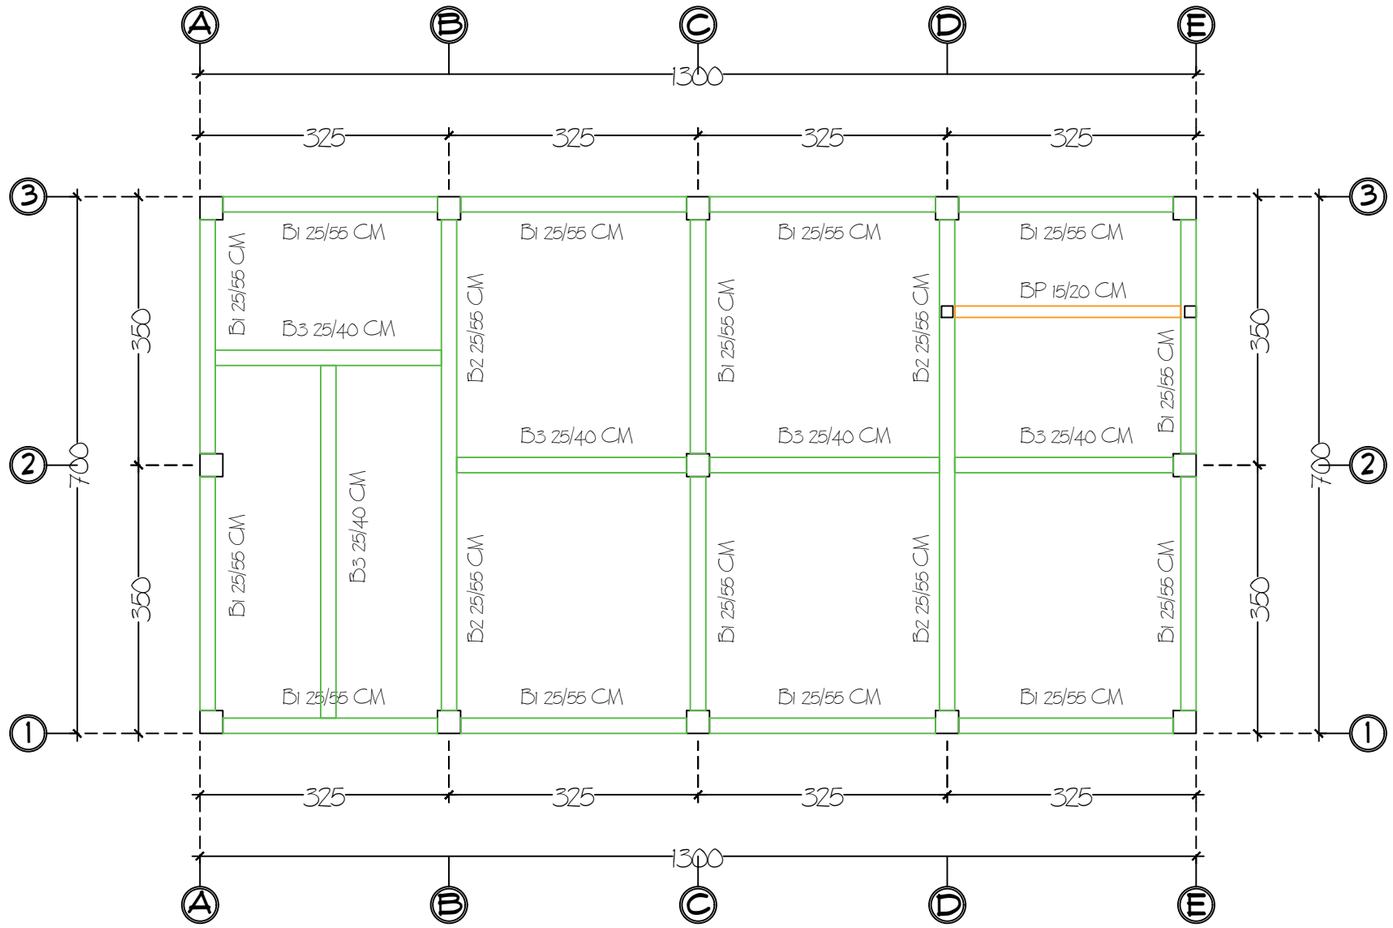

Rencana Balok Lantai 1

1 : 80

KEMENTERIAN KESEHATAN REPUBLIK INDONESIA

PEMERINTAH KOTA PAREPARE
KEMENTRIAN KESEHATAN REPUBLIK INDONESIA

KETERANGAN :

PERENCANA

Consultan Perencana
CV. Ardiantara Saputra Consultan

Ir. Ardikah Wira Saputra, S.T., IAI
Direktur


DI SETUJUI / DI PERIKSA

Plh. Kepala Dinas Kesehatan

H. A. Ardian Asyrag R, S.Sos., M.Si
Pembina Tk. I, IV/b
NIP : 19760707 199703 1 012

NAMA GAMBAR	SKALA
Rencana Balok Lantai 1	1 : 80

NO. HALAMAN	JML. HALAMAN
-	-

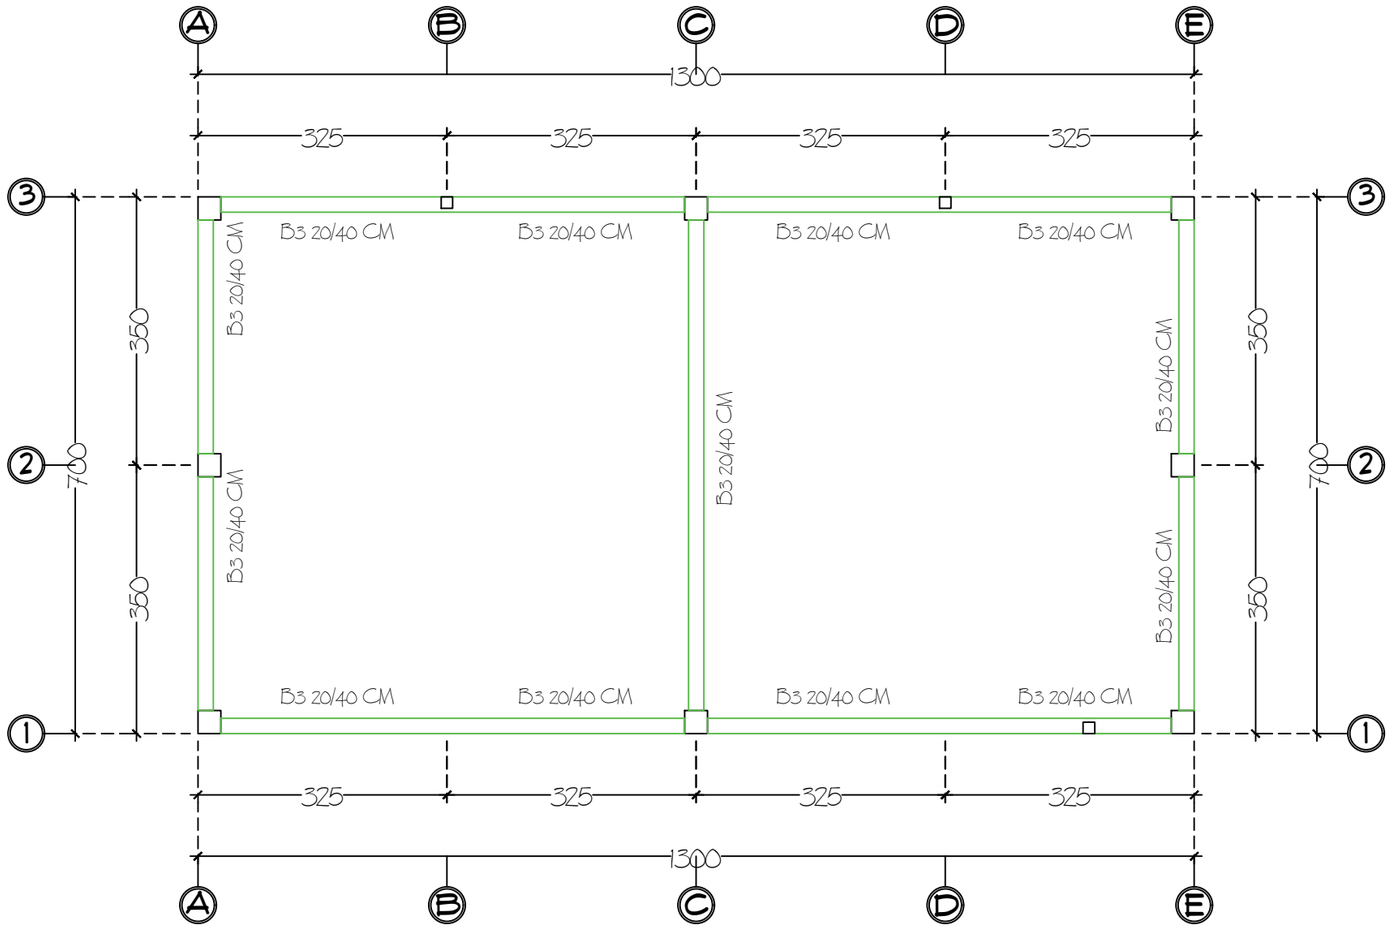

KETERANGAN

- BALOK B3 20 / 40 CM
- -

Rencana Balok Lantai 2 (Ringbalk)

1 : 80

PEMERINTAH KOTA PAREPARE
KEMENTRIAN KESEHATAN REPUBLIK INDONESIA

KETERANGAN :

PERENCANA

Consultan Perencana
CV. Ardiantara Saputra Consultan

Ir. Ardikah Wira Saputra, S.T., IAI
Direktur


DI SETUJUI / DI PERIKSA

Plh. Kepala Dinas Kesehatan

H. A. Ardian Asyrag R, S.Sos., M.Si
Pembina Tk. I, IV/b
NIP : 19760707 199703 1 012

NAMA GAMBAR	SKALA
Rencana Balok Lantai 2 (Ringbalk)	1 : 80

NO. HALAMAN	JML. HALAMAN
-	-

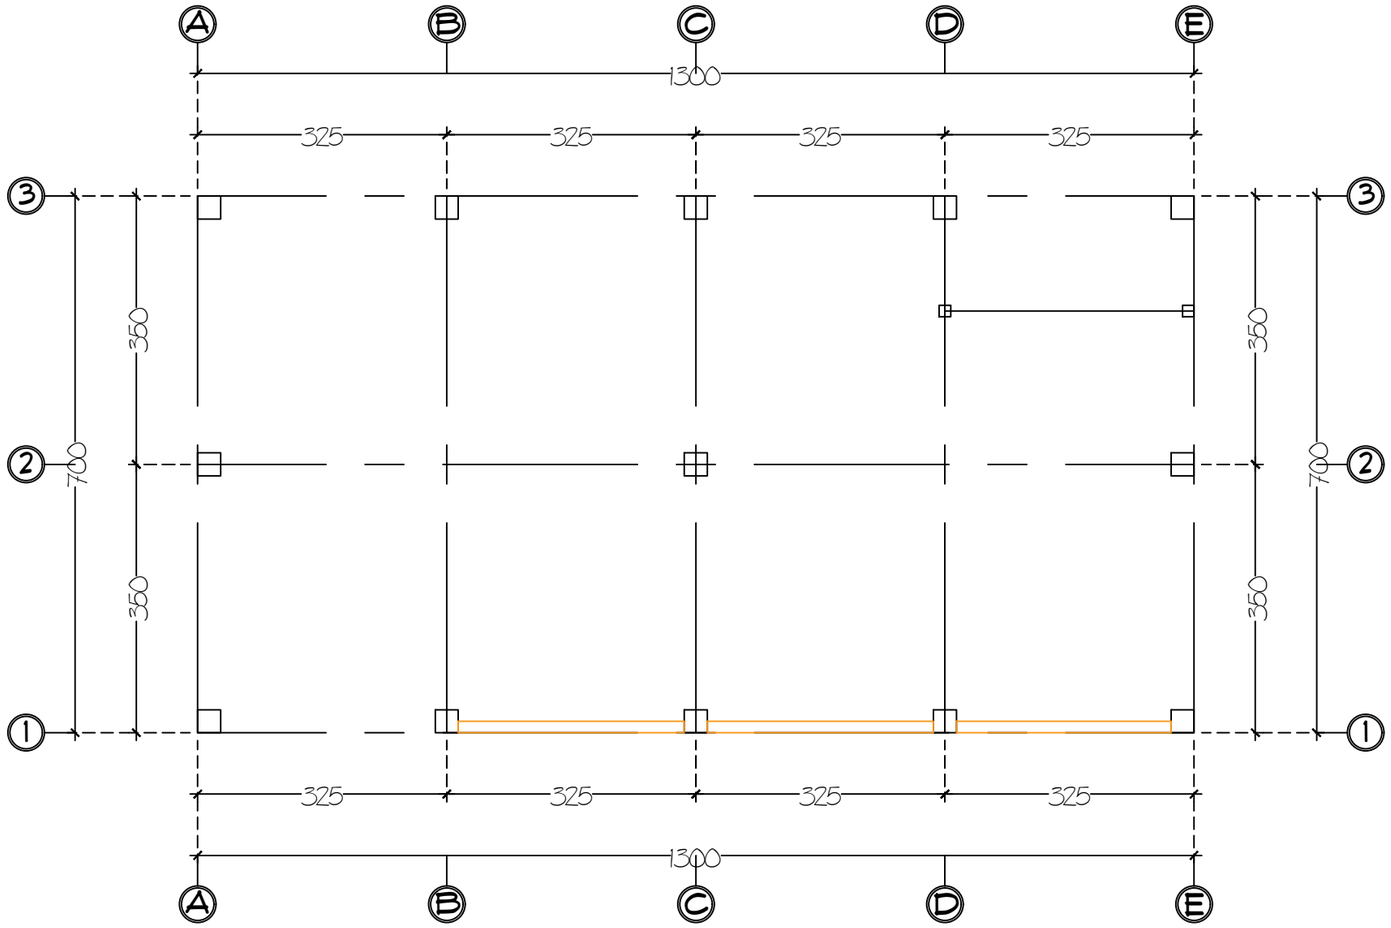

Rencana Balok Latei Lantai 1

1 : 80

KEMENTERIAN KESEHATAN REPUBLIK INDONESIA

PEMERINTAH KOTA PAREPARE
KEMENTRIAN KESEHATAN REPUBLIK INDONESIA

KETERANGAN :

PERENCANA

Consultan Perencana
CV. Ardiantara Saputra Consultan

Ir. Ardikah Wira Saputra, S.T., IAI
Direktur


DI SETUJUI / DI PERIKSA

Plh. Kepala Dinas Kesehatan

H. A. Ardian Asyrag R, S.Sos., M.Si
Pembina Tk. I, IV/b
NIP : 19760707 199703 1 012

NAMA GAMBAR	SKALA
Rencana Balok Latei Lantai 1	1 : 80

NO. HALAMAN	JML. HALAMAN
-	-

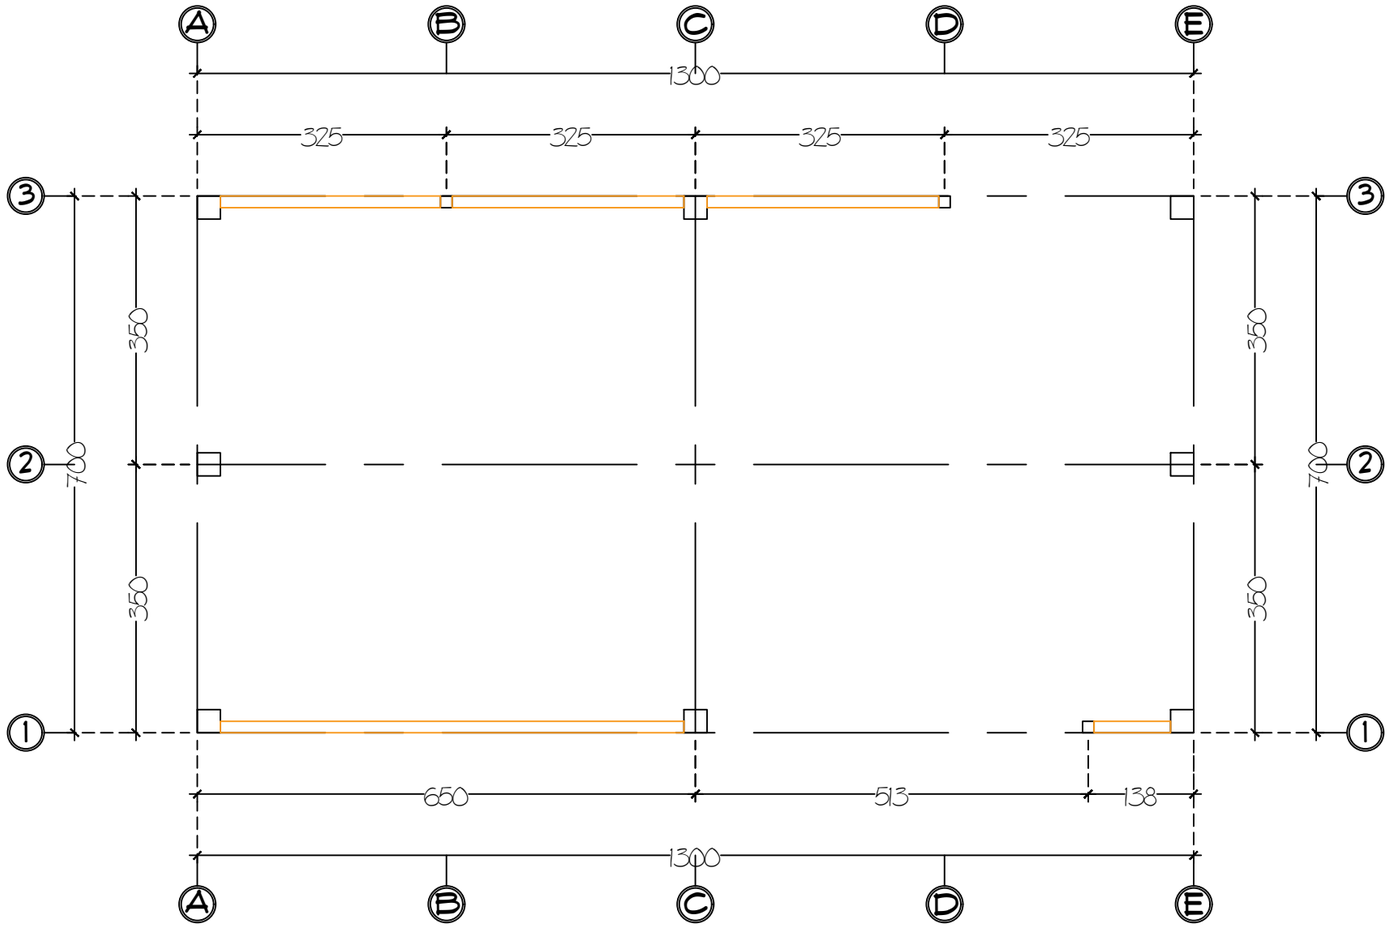

KETERANGAN

-
- BALOK PRAKTIS 15 / 20 CM

Rencana Balok Latei Lantai 2

1 : 80

KEMENTERIAN KESEHATAN REPUBLIK INDONESIA

PEMERINTAH KOTA PAREPARE
KEMENTRIAN KESEHATAN REPUBLIK INDONESIA

KETERANGAN :

PERENCANA

Consultan Perencana
CV. Ardiantara Saputra Consultan

Ir. Ardikah Wira Saputra, S.T., IAI
Direktur




DI SETUJUI / DI PERIKSA




Plh. Kepala Dinas Kesehatan




H. A. Ardian Asyrag R, S.Sos., M.Si
Pembina Tk. I, IV/b
NIP : 19760707 199703 1 012




NAMA GAMBAR	SKALA
Rencana Balok Latei Lantai 2	1 : 80

NO. HALAMAN	JML. HALAMAN
–	–

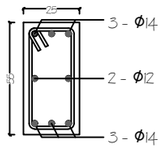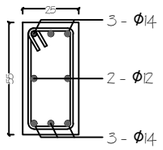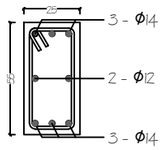Keterangan	BALOK B1 (25/55)		
	Tumpuan Detail potongan A - A	Lapangan Detail potongan B - B	Tumpuan Detail potongan C - C
Mutu beton = k-225 Kode besi ulir = D Kode besi polos = Φ			
Tul. atas	3 - Φ14	3 - Φ14	3 - Φ14
Tul. tengah	2 - Φ14	2 - Φ14	2 - Φ14
Tul. bawah	3 - Φ14	3 - Φ14	3 - Φ14
Tul. beugel	Φ8 - 150	Φ8 - 200	Φ8 - 150
Tul. tie bar	-	-	-
Selimut beton	3 cm	3 cm	3 cm

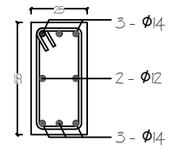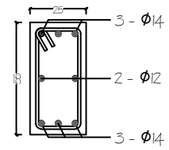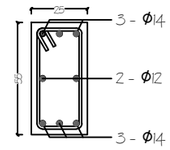Keterangan	BALOK B3 (25/40)		
	Tumpuan Detail potongan A - A	Lapangan Detail potongan B - B	Tumpuan Detail potongan C - C
Mutu beton = k-225 Kode besi ulir = D Kode besi polos = Φ			
Tul. atas	3 - Φ14	3 - Φ14	3 - Φ14
Tul. tengah	2 - Φ14	2 - Φ14	2 - Φ14
Tul. bawah	3 - Φ14	3 - Φ14	3 - Φ14
Tul. beugel	Φ8 - 150	Φ8 - 200	Φ8 - 150
Tul. tie bar	-	-	-
Selimut beton	3 cm	3 cm	3 cm

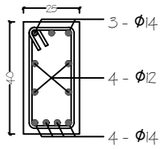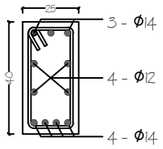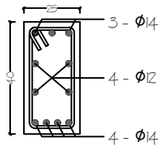Keterangan	BALOK B2 (25/55)		
	Tumpuan Detail potongan A - A	Lapangan Detail potongan B - B	Tumpuan Detail potongan C - C
Mutu beton = k-225 Kode besi ulir = D Kode besi polos = Φ			
Tul. atas	3 - Φ14	3 - Φ14	3 - Φ14
Tul. tengah	4 - Φ12	4 - Φ12	4 - Φ12
Tul. bawah	4 - Φ14	4 - Φ14	4 - Φ14
Tul. beugel	Φ8 - 150	Φ8 - 200	Φ8 - 150
Tul. tie bar	-	-	-
Selimut beton	3 cm	3 cm	3 cm

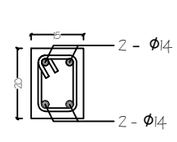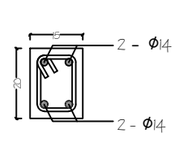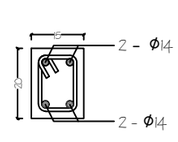keterangan	BALOK BP (15/20)		
	Tumpuan Detail potongan A - A	Lapangan Detail potongan B - B	Tumpuan Detail potongan C - C
Mutu beton = k-225 Kode besi ulir = D Kode besi polos = Φ			
Tul. atas	2 - Φ14	2 - Φ14	2 - Φ14
Tul. tengah	-	-	-
Tul. bawah	2 - Φ14	2 - Φ14	2 - Φ14
Tul. beugel	Φ8 - 150	Φ8 - 200	Φ8 - 150
Tul. tie bar	-	-	-
Selimut beton	2 cm	2 cm	2 cm

Detail Tulangan Balok
1 : 70

KEMENTERIAN KESEHATAN REPUBLIK INDONESIA

PEMERINTAH KOTA PAREPARE
KEMENTRIAN KESEHATAN REPUBLIK INDONESIA

KETERANGAN :

PERENCANA

Consultan Perencana
CV. Ardiantara Saputra Consultan


Ir. Ardikah Wira Saputra, S.T., IAI
Direktur

DI SETUJUI / DI PERIKSA
Plh. Kepala Dinas Kesehatan

H. A. Ardian Asyrag R, S.Sos., M.Si
Pembina Tk. I, IV/b
NIP : 19760707 199703 1 012

NAMA GAMBAR	SKALA
Detail Tulangan Balok	1 : 70

NO. HALAMAN	JML. HALAMAN
-	-

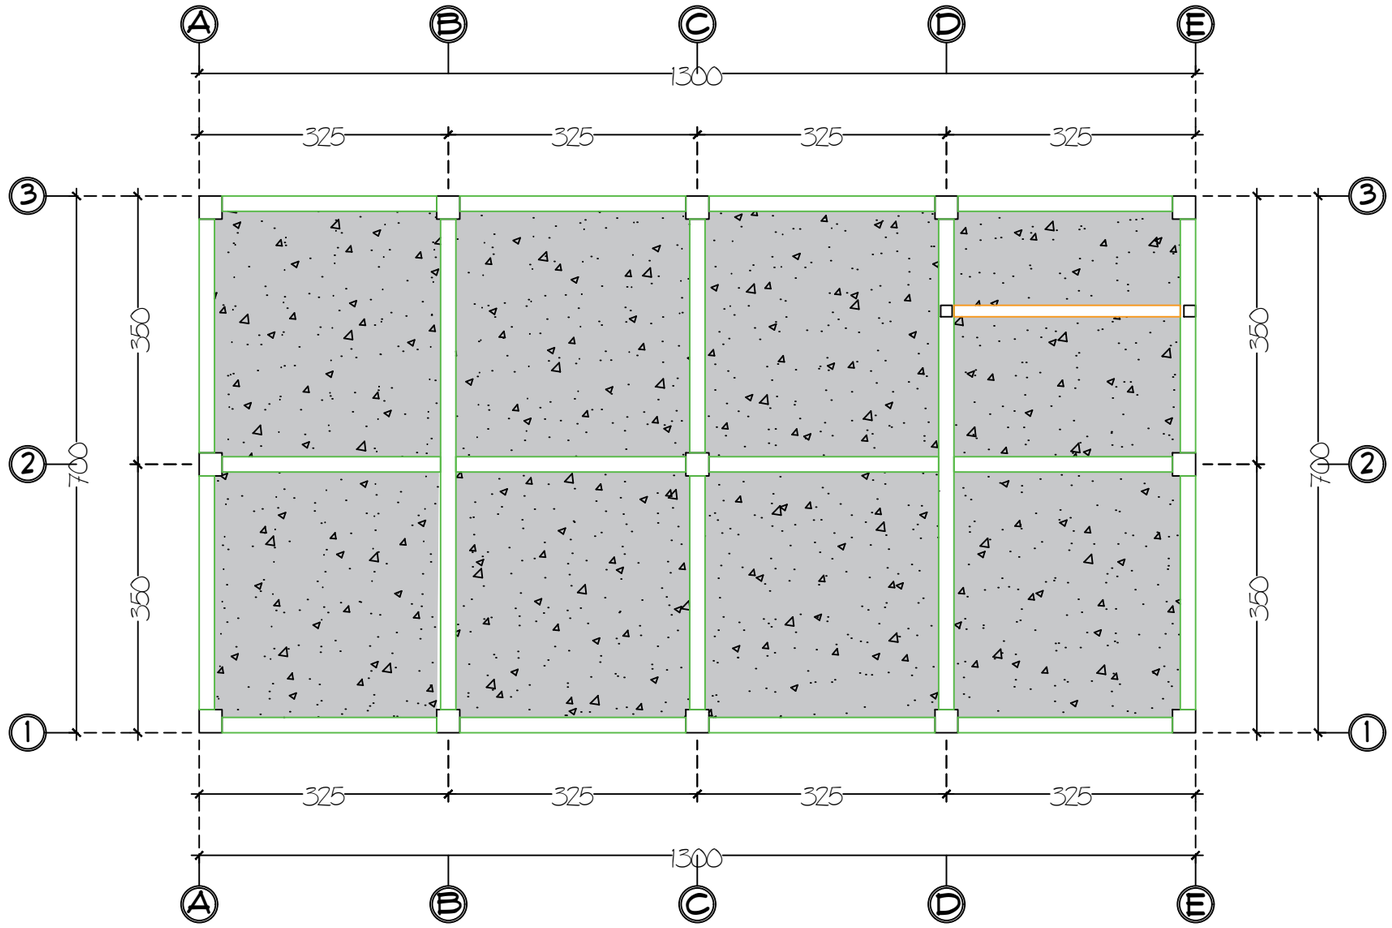

KETERANGAN

TEBAL 10 CM

MUTU BETON K - 175

Rencana Rabat Beton Lantai 1

1 : 80

PEMERINTAH KOTA PAREPARE
KEMENTRIAN KESEHATAN REPUBLIK INDONESIA

KETERANGAN :

PERENCANA

Consultan Perencana
CV. Ardiantara Saputra Consultan

Ir. Ardikah Wira Saputra, S.T., IAI
Direktur


DI SETUJUI / DI PERIKSA

Plh. Kepala Dinas Kesehatan

H. A. Ardian Asyrag R, S.Sos., M.Si
Pembina Tk. I, IV/b
NIP : 19760707 199703 1 012

NAMA GAMBAR	SKALA
Rencana Rabat Beton Lantai 1	1 : 80

NO. HALAMAN	JML. HALAMAN
-	-

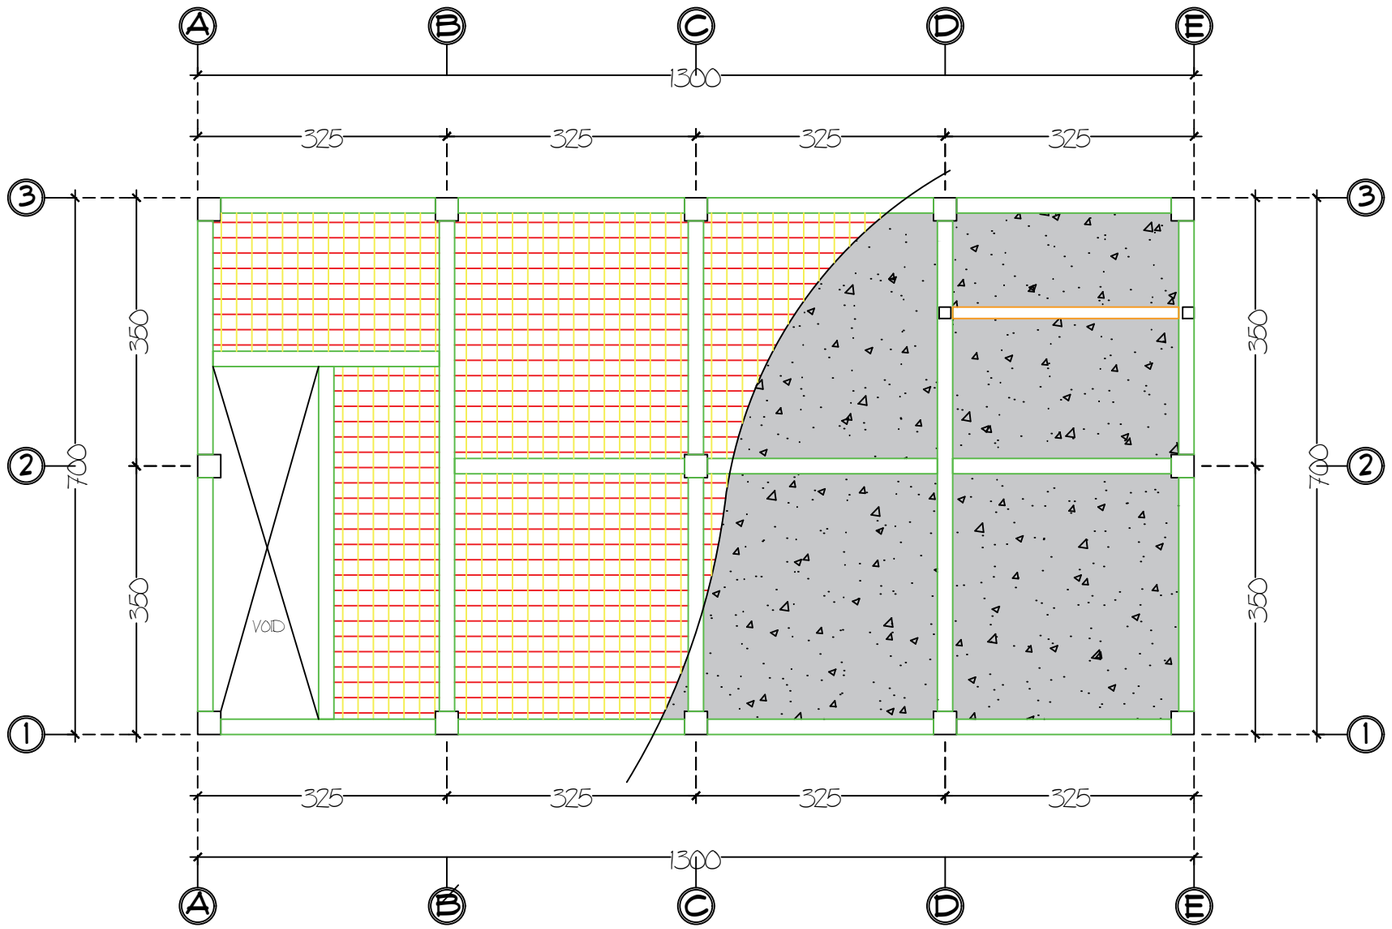

Rencana Plat Beton Lantai 2

1 : 80

KEMENTERIAN KESEHATAN REPUBLIK INDONESIA

PEMERINTAH KOTA PAREPARE
KEMENTRIAN KESEHATAN REPUBLIK INDONESIA

KETERANGAN :

PERENCANA

Consultan Perencana
CV. Ardiantara Saputra Consultan

Ir. Ardikah Wira Saputra, S.T., IAI

Direktur

DI SETUJUI / DI PERIKSA


Plh. Kepala Dinas Kesehatan


H. A. Ardian Asyrag R, S.Sos., M.Si

Pembina Tk. I, IV/b
NIP : 19760707 199703 1 012


NAMA GAMBAR	SKALA
Rencana Plat Lantai 2	1 : 80

NO. HALAMAN	JML. HALAMAN
-	-

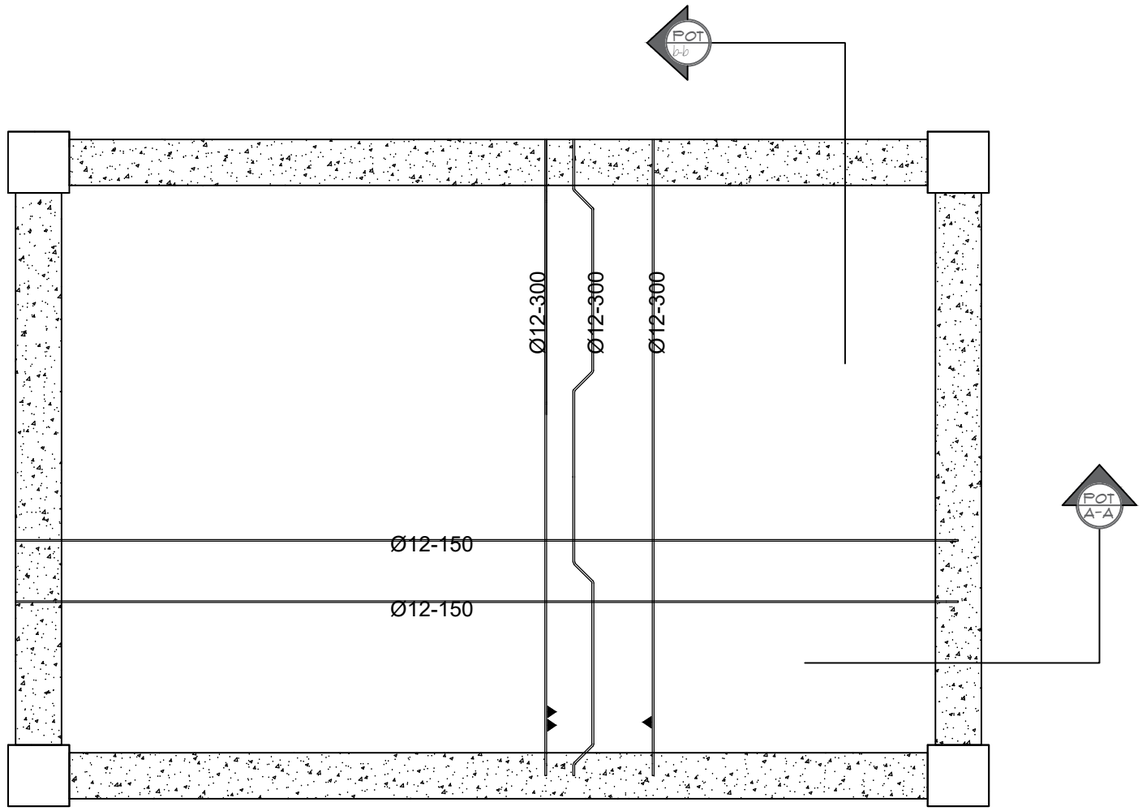

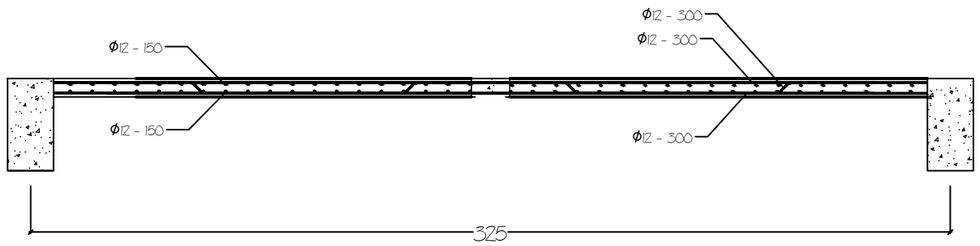

Potongan A

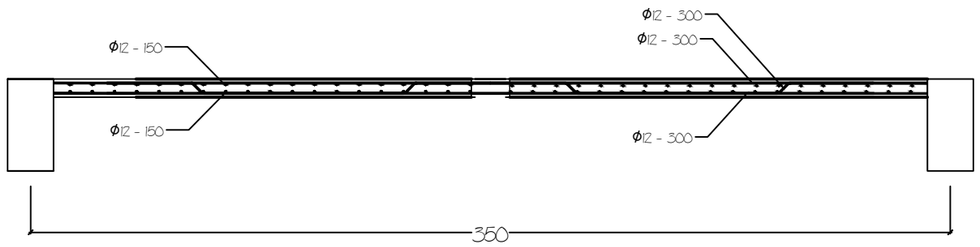

Potongan B

Detail Tulangan Plat Beton
1 : 40

KEMENTERIAN KESEHATAN REPUBLIK INDONESIA

PEMERINTAH KOTA PAREPARE
KEMENTRIAN KESEHATAN REPUBLIK INDONESIA

KETERANGAN :

PERENCANA

Consultan Perencana
CV. Ardiantara Saputra Consultan


Ir. Ardikah Wira Saputra, S.T., IAI
Direktur


DI SETUJUI / DI PERIKSA
Plh. Kepala Dinas Kesehatan


H. A. Ardian Asyraq R, S.Sos., M.Si
Pembina Tk. I, IV/b
NIP : 19760707 199703 1 012

NAMA GAMBAR	SKALA
Detail Tulangan Plat Beton	1 : 40

NO. HALAMAN	JML. HALAMAN
-	-

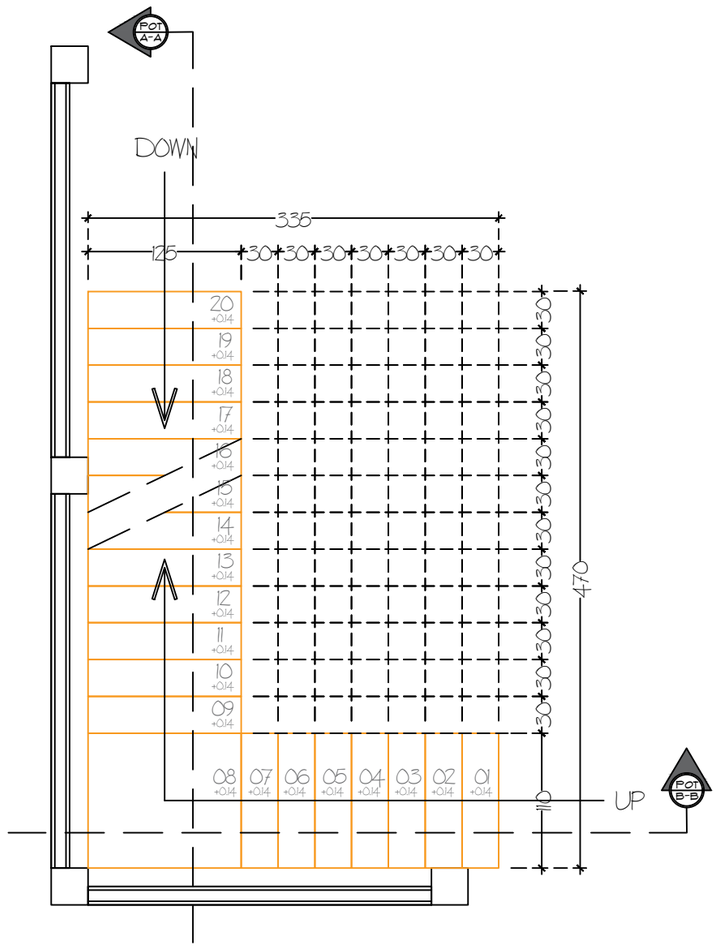

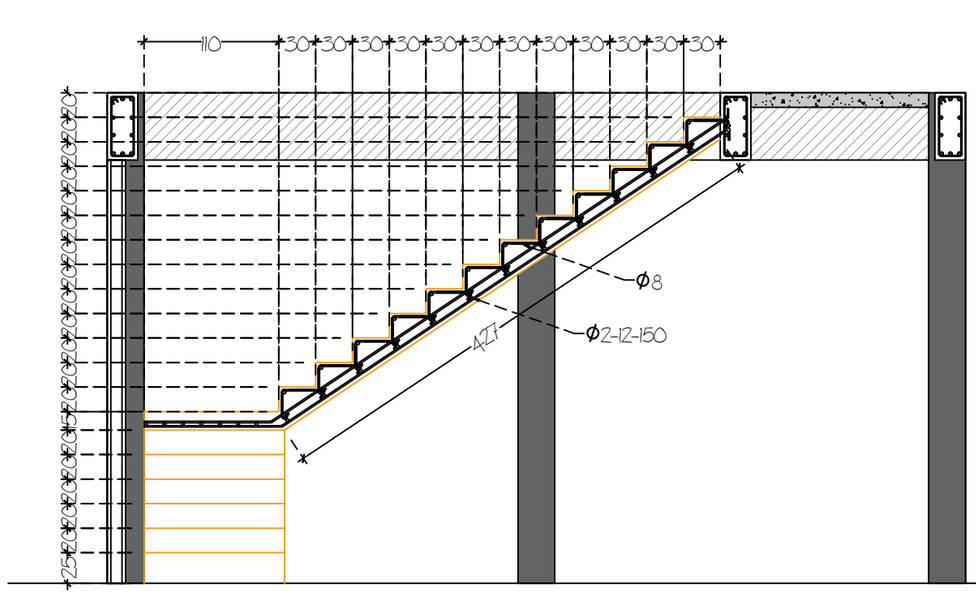

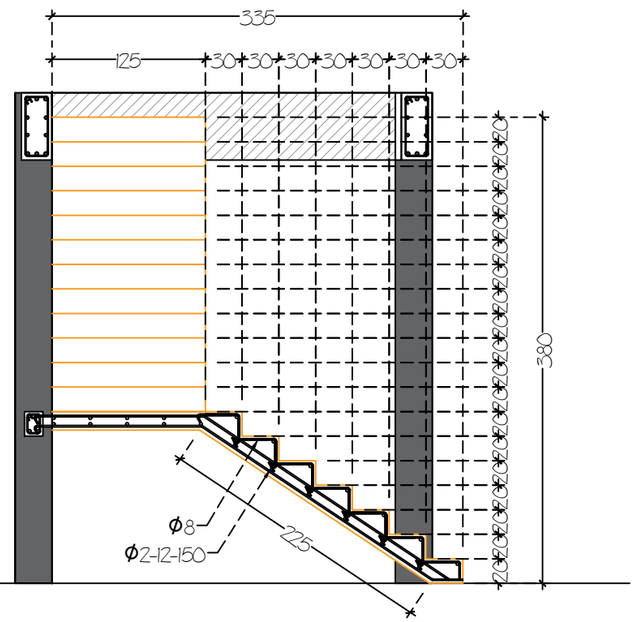

Rencana Denah Tangga & Detail Tangga

1 : 50

KEMENTERIAN KESEHATAN REPUBLIK INDONESIA

PEMERINTAH KOTA PAREPARE
KEMENTRIAN KESEHATAN REPUBLIK INDONESIA

KETERANGAN :

PERENCANA

Consultan Perencana
CV. Ardiantara Saputra Consultan

Ir. Ardikah Wira Saputra, S.T., IAI
Direktur


DI SETUJUI / DI PERIKSA


Plh. Kepala Dinas Kesehatan

H. A. Ardian Asyrag R, S.Sos., M.Si
Pembina Tk. I, IV/b
NIP : 19760707 199703 1 012

NAMA GAMBAR	SKALA
Rencana Denah Tangga & Detail Tangga	1 : 50

NO. HALAMAN	JML. HALAMAN
-	-

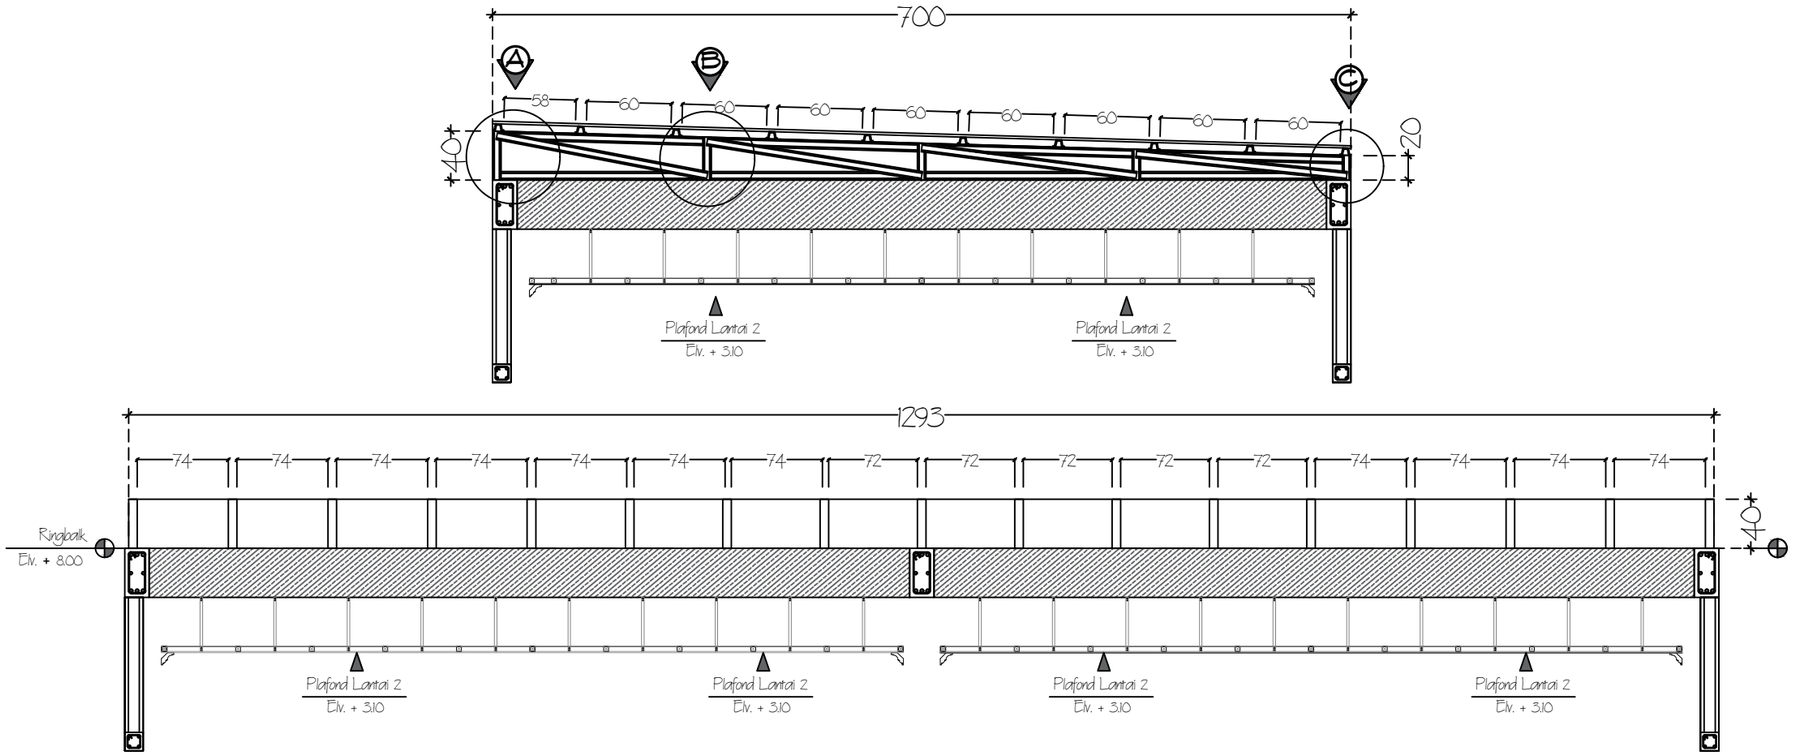

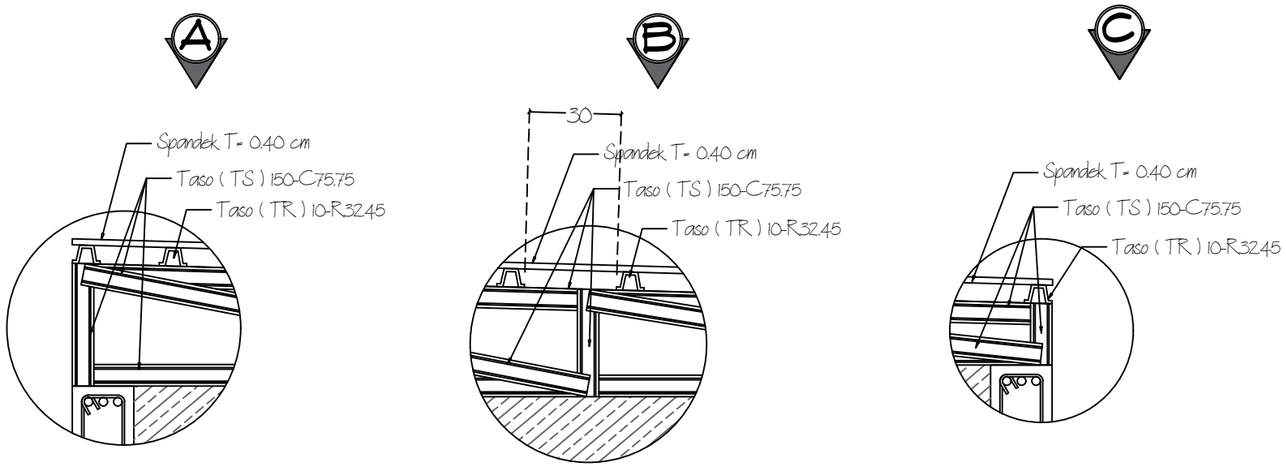

Rencana Atap & Detail Atap
1 : 50

KEMENTERIAN KESEHATAN REPUBLIK INDONESIA

PEMERINTAH KOTA PAREPARE
KEMENTRIAN KESEHATAN REPUBLIK INDONESIA

KETERANGAN :

PERENCANA

Consultan Perencana
CV. Ardiantara Saputra Consultan

Ir. Ardikah Wira Saputra, S.T., IAI
Direktur

DI SETUJUI / DI PERIKSA
Plh. Kepala Dinas Kesehatan

H. A. Ardian Asyrag R, S.Sos., M.Si
Pembina Tk. I, IV/b
NIP : 19760707 199703 1 012

NAMA GAMBAR	SKALA
Rencana Atap & Detail Atap	1 : 50

NO. HALAMAN	JML. HALAMAN
-	-

No	Kode	Halaman	Uraian Pekerjaan	Skala
			Mekanikal, Elektrikal, Plumbing	
01	Dg. 00	Dg. 00	Daftar Gambar M. E. P	NTS
02	Mep. 001	001	Rencana Sumber Listrik & Jaringan Listrik	1 : 80
03	Mep. 002	002	Rencana Instalasi Listrik Lantai 1	1 : 80
04	Mep. 003	003	Rencana Instalasi Listrik Lantai 2	1 : 80
05	Mep. 004	004	Rencana Plumbing Air Bersih, Air Buangan, Air Kotor	1 : 80
06	Mep. 005	005	Detail Septictank	1 : 40
07	Mep. 006	006	Rencana Perletakan Apar Lantai 1	1 : 80
08	Mep. 007	007	Rencana Perletakan Apar Lantai 2	1 : 80
09	Mep. 008	008	Detail Apar	1 : 80
10	Mep. 009	009	Rencana Perletakan Penangkal Petir	1 : 50
11	Mep. 010	010	Detail Penangkal Petir	1 : 30
12	Mep. 011	011	Detail Pemasangan Grounding	1 : 30
13	Mep. 012	012	Detail Bak Kontrol & Tanahan	1 : 30

Daftar Gambar M. E. P
Nts

KEMENTERIAN KESEHATAN REPUBLIK INDONESIA

PEMERINTAH KOTA PAREPARE
KEMENTRIAN KESEHATAN REPUBLIK INDONESIA

KETERANGAN :

PERENCANA

Consultan Perencana
CV. Ardiantara Saputra Consultan

Ir. Ardikah Wira Saputra, S.T., IAI
Direktur


DI SETUJUI / DI PERIKSA

Plh. Kepala Dinas Kesehatan

H. A. Ardian Asyrag R, S.Sos., M.Si
Pembina Tk. I, IV/b
NIP : 19760707 199703 1 012

NAMA GAMBAR	SKALA
Daftar Gambar M. E. P	Nts

NO. HALAMAN	JML. HALAMAN
-	-

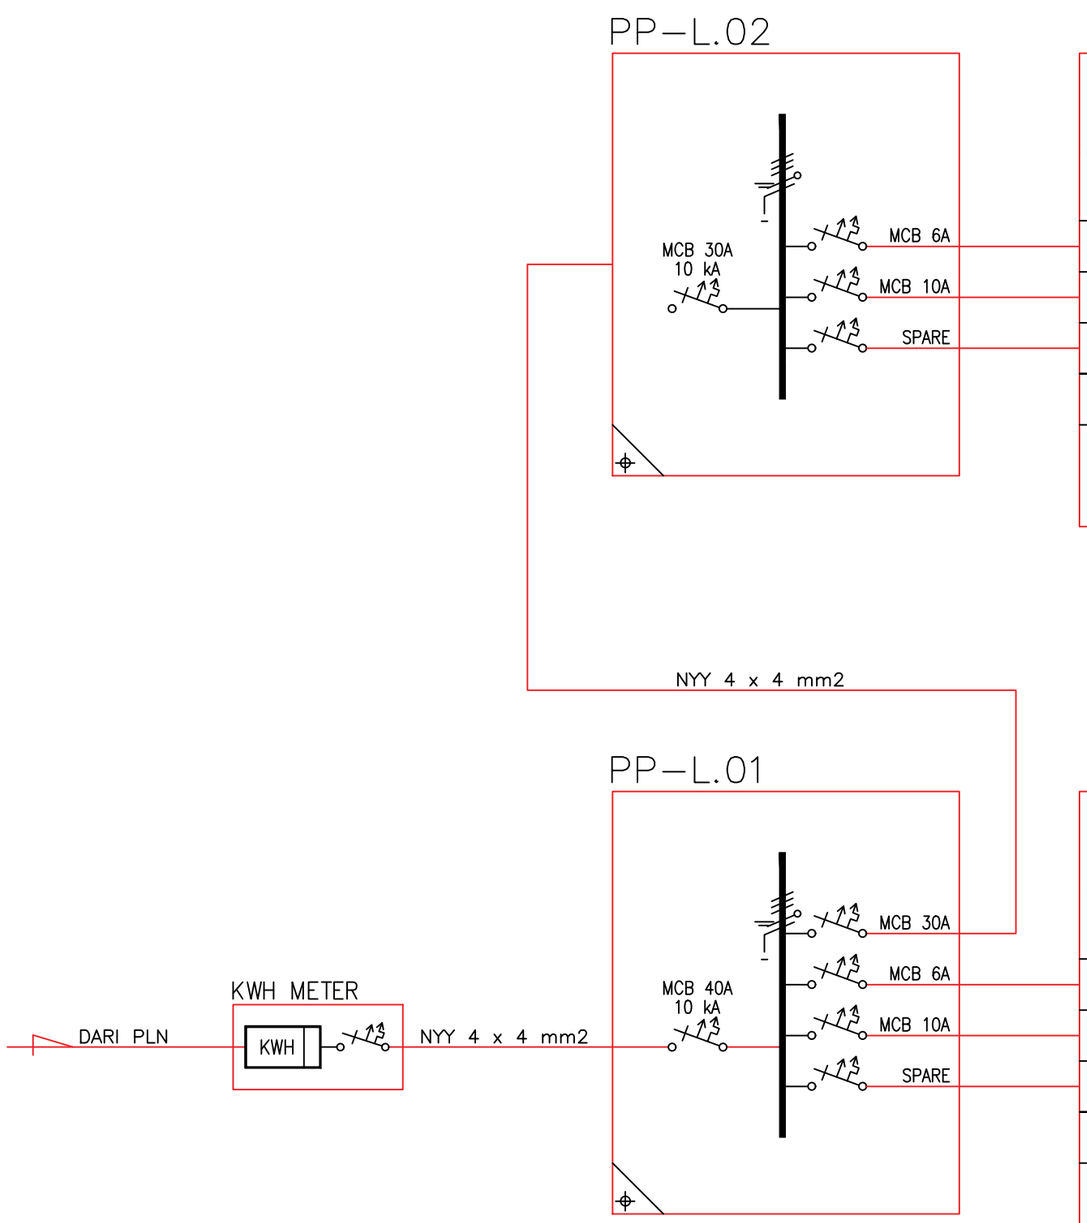

GRUP	PENGHANTAR	FIXTURES					BEBAN TERPASANG (W)
		LAMPU 20 W	LAMPU 10 W	LAMPU TAMAN 40 W	STOP KONTAK 200 W	AC 750 W	1 PHASE
C	NYM 2 x 1,5 mm2	11	1				230
D	NYM 3 x 2,5 mm2				4		800
E	NYM 3 x 2,5 mm2					3	2250
	SPARE						
	J U M L A H	11	1		4	3	3.280 W

GRUP	PENGHANTAR	FIXTURES					BEBAN TERPASANG (W)
		LAMPU 20 W	LAMPU 10 W	LAMPU TAMAN 40 W	STOP KONTAK 200 W	AC 750 W	1 PHASE
A	NYM 2 x 2,5 mm2	11	1				230
B	NYM 3 x 2,5 mm2				6		1200
	SPARE					3	2250
	J U M L A H	11	1		6	3	3.680 W

KETINGGIAN SAKLAR DAN OUTLET

TINGGI SAKLAR : 105 CM
TINGGI STOP KONTAK : 30 CM
TINGGI OUTLET TV/TELP : 30 CM
TINGGI STOP KONTAK DAPUR : 120 CM
TINGGI STOP KONTAK WASTAFEL : 120 CM
TINGGI KTB (TELEPON) : 215 CM
AC : 20 CM DI ATAS OPENING TOP PINTU

LETAK/POSISI SAKLAR DAN OUTLET

SAKLAR
DARI KUSEN/TALI AIR : 20 CM
DARI SIKU DINDING : 40 CM
JARAK ANTAR SAKLAR : 10 CM
STOP KONTAK, OUTLET TV/TELP
DARI KUSEN/TALI AIR : 20 CM
DARI SIKU DINDING : 40 CM
(YG TERLETAK DIBAWAH SAKLAR HARUS ⊥ DENGAN SAKLAR)

LEGEND

SAKLAR GANDA
SAKLAR TUNGGAL
STOP KONTAK
TITIK LAMPU

(LAMPU DALAM DOWNLIGHT 3")
(LAMPU TERAS DI BAWAH DAK BETON OUTBOW)

Rencana Sumber Listrik & Jaringan Listrik
1 : 90

KEMENTERIAN KESEHATAN REPUBLIK INDONESIA

PEMERINTAH KOTA PAREPARE
KEMENTRIAN KESEHATAN REPUBLIK INDONESIA

KETERANGAN :

PERENCANA

Consultan Perencana
CV. Ardiantara Saputra Consultan


Ir. Ardikah Wira Saputra, S.T., IAI
Direktur

DI SETUJUI / DI PERIKSA
Plh. Kepala Dinas Kesehatan

H. A. Ardian Asyrag R, S.Sos., M.Si
Pembina Tk. I, IV/b
NIP : 19760707 199703 1 012

NAMA GAMBAR	SKALA
Rencana Sumber Listrik & Jaringan Listrik	1 : 90

NO. HALAMAN	JML. HALAMAN
–	–

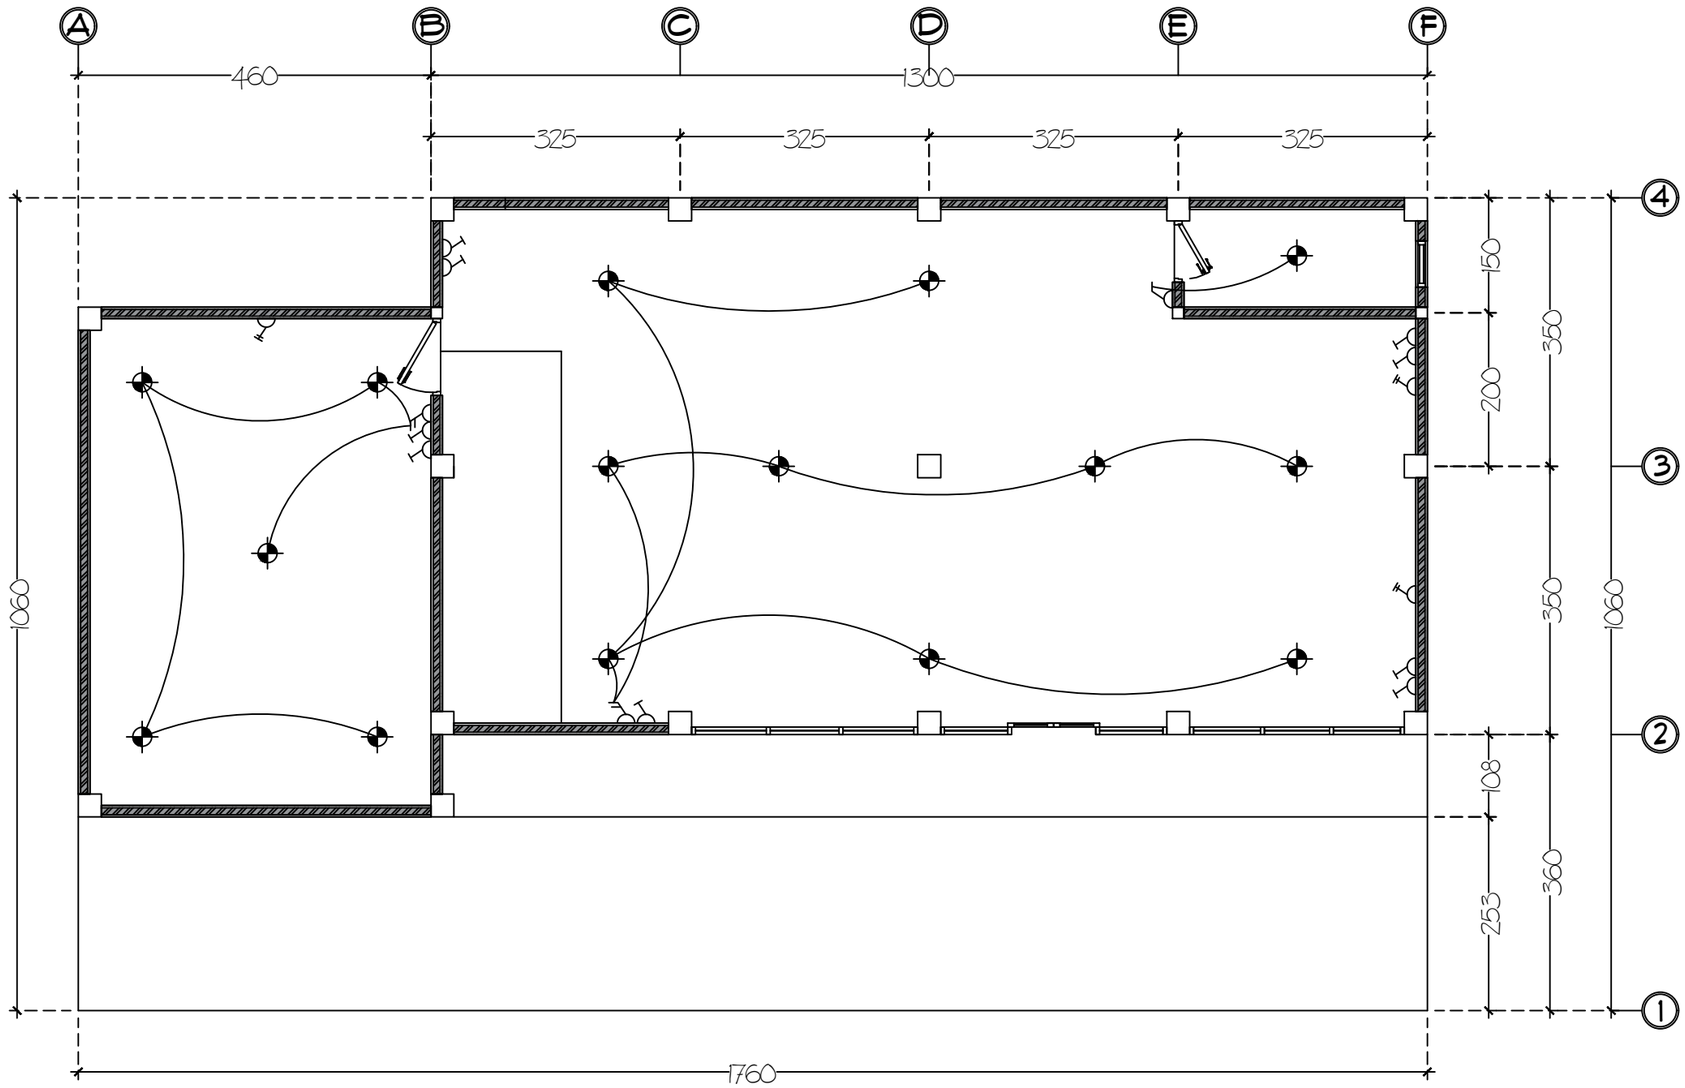

Notasi	Keterangan	Jml
⊕	Lampu Downlight	15
⊿	Saklar Ganda	2
⊿	Saklar Tunggal	1
⊿	Stop Kontak	8
⊿	Stop Kontak Ac	3

Rencana Instalasi Listrik Lantai 1
1 : 80

KEMENTERIAN KESEHATAN REPUBLIK INDONESIA

PEMERINTAH KOTA PAREPARE
KEMENTRIAN KESEHATAN REPUBLIK INDONESIA

KETERANGAN :

PERENCANA

Consultan Perencana
CV. Ardiantara Saputra Consultan


Ir. Ardikah Wira Saputra, S.T., IAI
Direktur

DI SETUJUI / DI PERIKSA
Plh. Kepala Dinas Kesehatan

H. A. Ardian Asyrag R, S.Sos., M.Si
Pembina Tk. I, IV/b
NIP : 19760707 199703 1 012

NAMA GAMBAR	SKALA
Rencana Instalasi Listrik Lantai 1	1 : 80

NO. HALAMAN	JML. HALAMAN
-	-

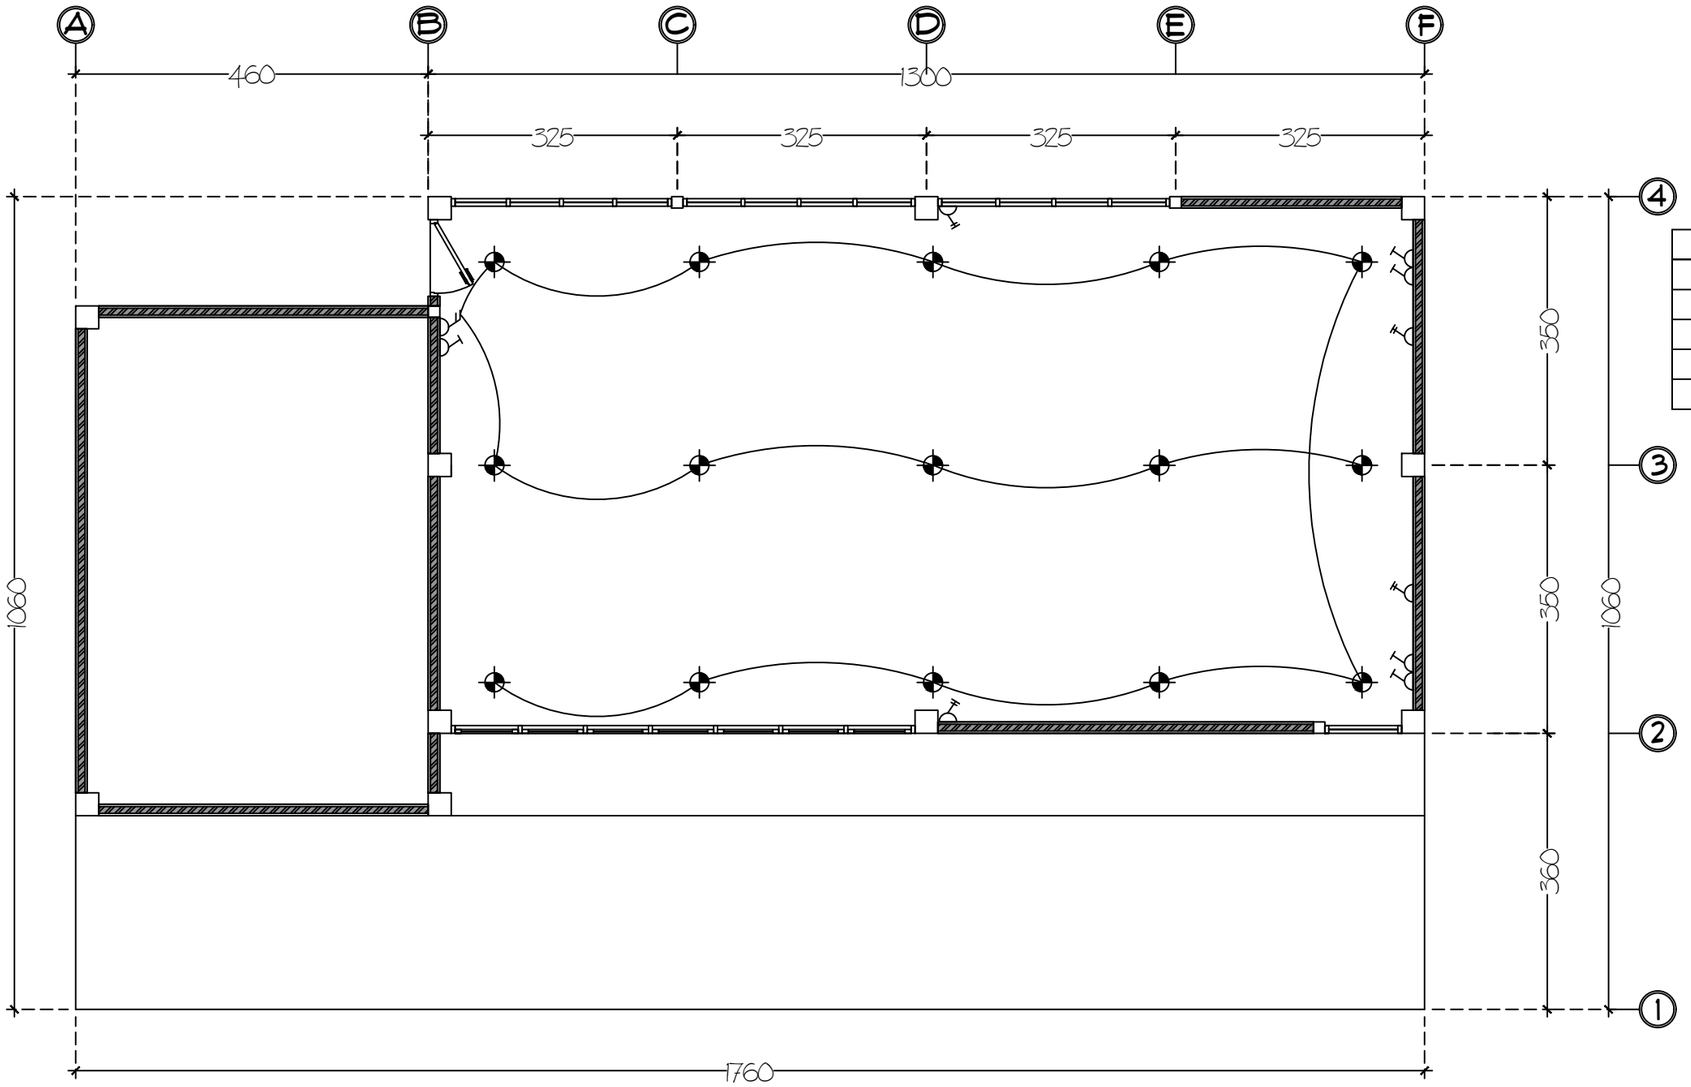

Notasi	Keterangan	Jml
⊕	Lampu Downlight	15
⊿	Saklar Ganda	1
⊿	Saklar Tunggal	-
⊿	Stop Kontak	5
⊿	Stop Kontak Ac	4

Rencana Instalasi Listrik Lantai 2
1 : 80

PEMERINTAH KOTA PAREPARE
KEMENTRIAN KESEHATAN REPUBLIK INDONESIA

KETERANGAN :

PERENCANA

Consultan Perencana
CV. Ardiantara Saputra Consultan


Ir. Ardikah Wira Saputra, S.T., IAI
Direktur

DI SETUJUI / DI PERIKSA
Plh. Kepala Dinas Kesehatan

H. A. Ardian Asyrag R, S.Sos., M.Si
Pembina Tk. I, IV/b
NIP : 19760707 199703 1 012

NAMA GAMBAR	SKALA
Rencana Instalasi Listrik Lantai 2	1 : 80

NO. HALAMAN	JML. HALAMAN
-	-

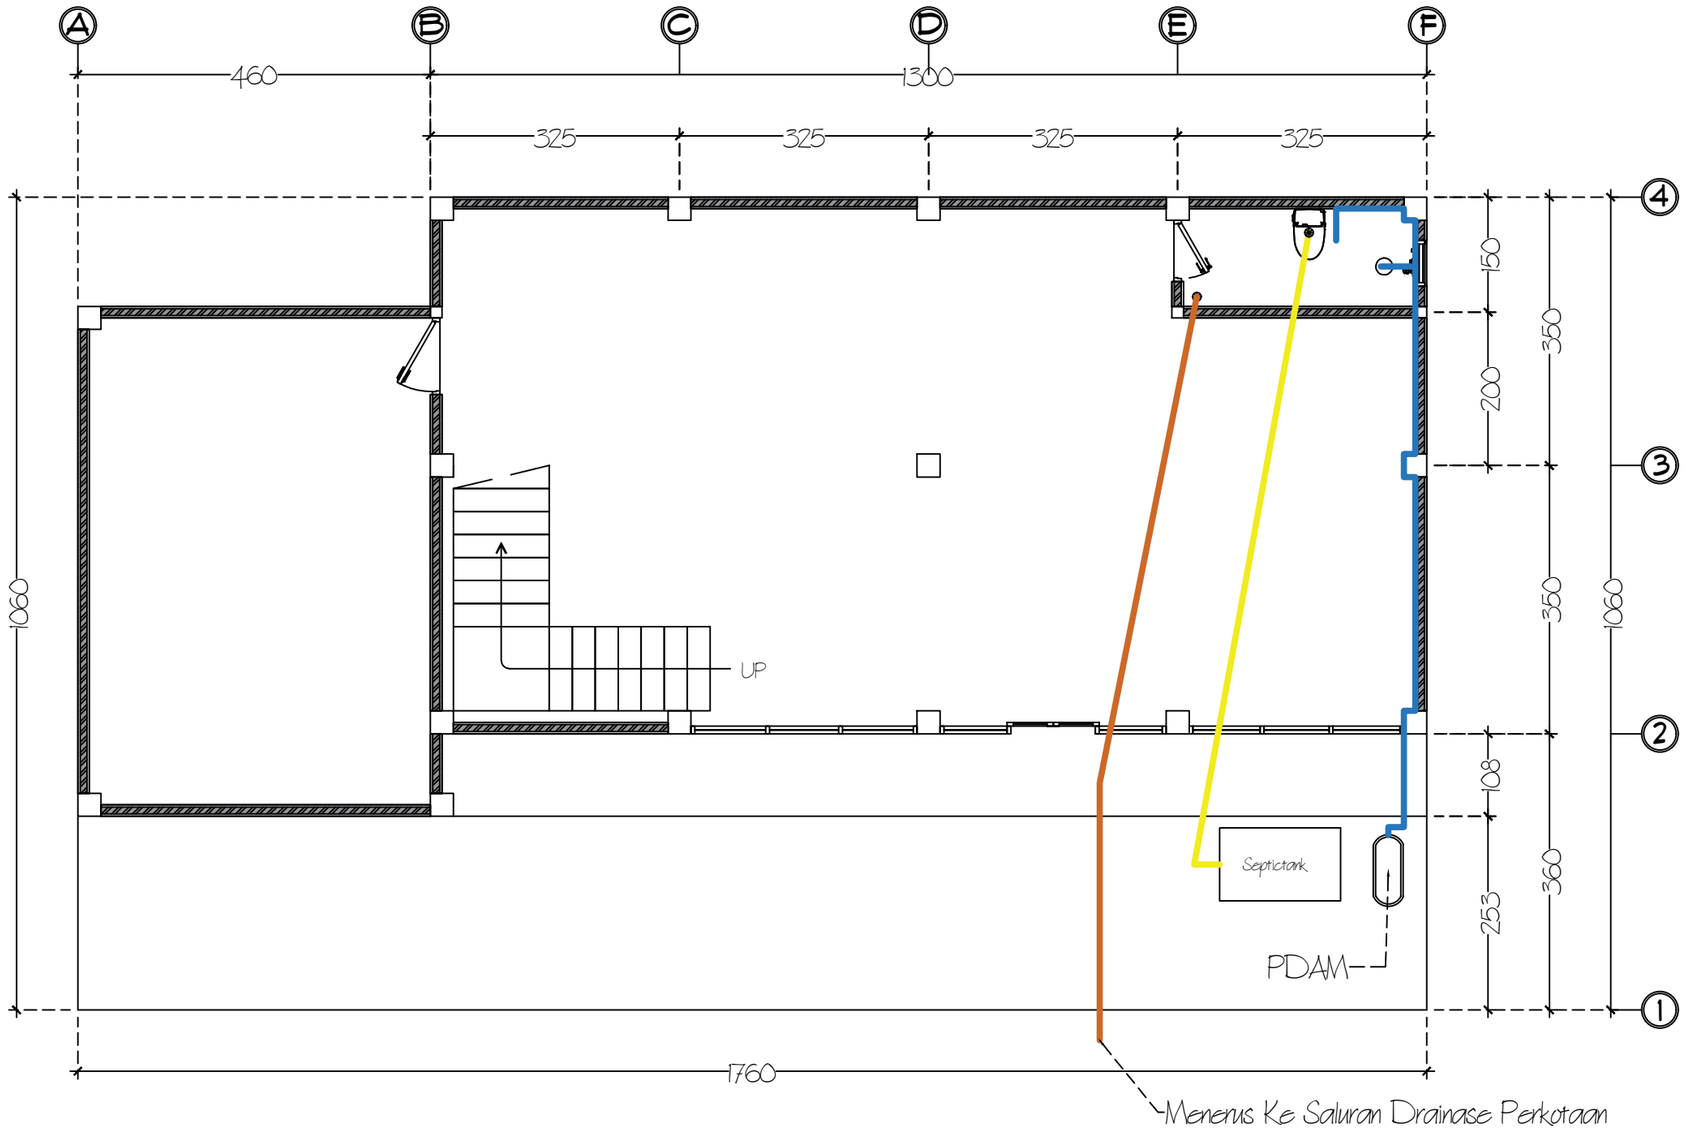

Rencana Plumbing Air Bersih, Buangan, Kotor

1 : 80

KEMENTERIAN KESEHATAN REPUBLIK INDONESIA

PEMERINTAH KOTA PAREPARE
KEMENTRIAN KESEHATAN REPUBLIK INDONESIA

KETERANGAN :

PERENCANA

Consultan Perencana
CV. Ardiantara Saputra Consultan

Ir. Ardikah Wira Saputra, S.T., IAI
Direktur


DI SETUJUI / DI PERIKSA

Plh. Kepala Dinas Kesehatan

H. A. Ardian Asyrag R, S.Sos., M.Si
Pembina Tk. I, IV/b
NIP : 19760707 199703 1 012

NAMA GAMBAR	SKALA
Rencana Plumbing Air Bersih, Buangan, Kotor	1 : 80


NO. HALAMAN	JML. HALAMAN
–	–

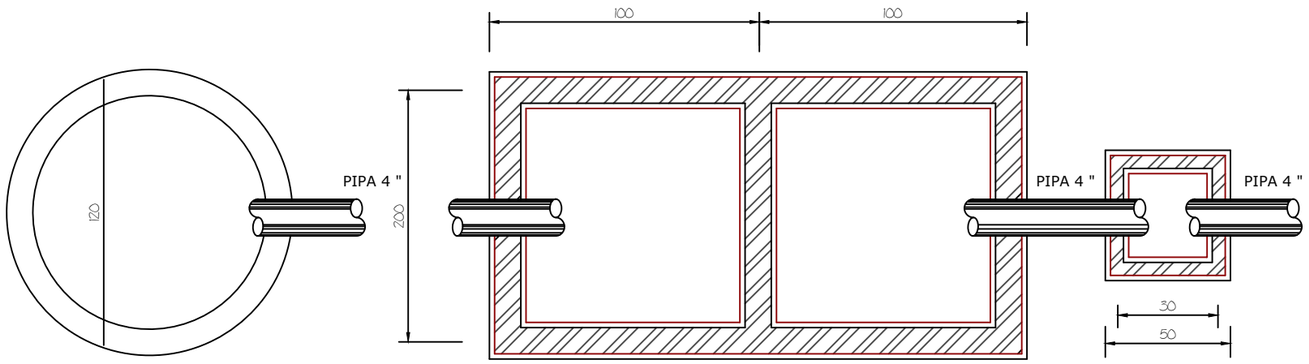


DENAH RESAPAN
SKALA 1:20

DENAH SEPTICTANK
SKALA 1:20


DENAH BAK KONTROL
SKALA 1:20

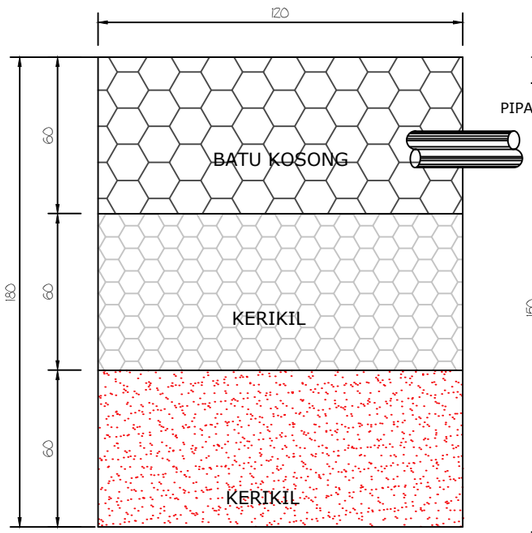

POT. RESAPAN
SKALA 1:20

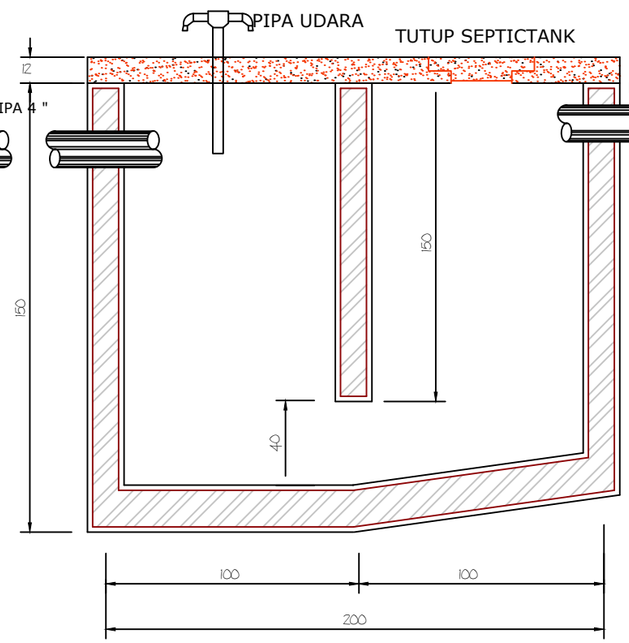

POT. SEPTICTANK

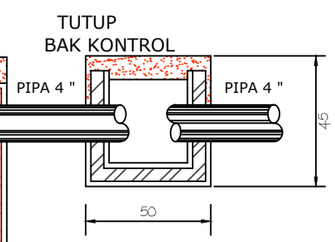

POT. BAK KONTROL
SKALA 1:20

Detail Septictank
1 : 40

PEMERINTAH KOTA PAREPARE
KEMENTRIAN KESEHATAN REPUBLIK INDONESIA

KETERANGAN :

PERENCANA

Consultan Perencana
CV. Ardiantara Saputra Consultan


Ir. Ardikah Wira Saputra, S.T., IAI
Direktur

DI SETUJUI / DI PERIKSA
Plh. Kepala Dinas Kesehatan

H. A. Ardian Asyrag R, S.Sos., M.Si
Pembina Tk. I, IV/b
NIP : 19760707 199703 1 012

NAMA GAMBAR	SKALA
Detail Septictank	1 : 40

NO. HALAMAN	JML. HALAMAN
-	-

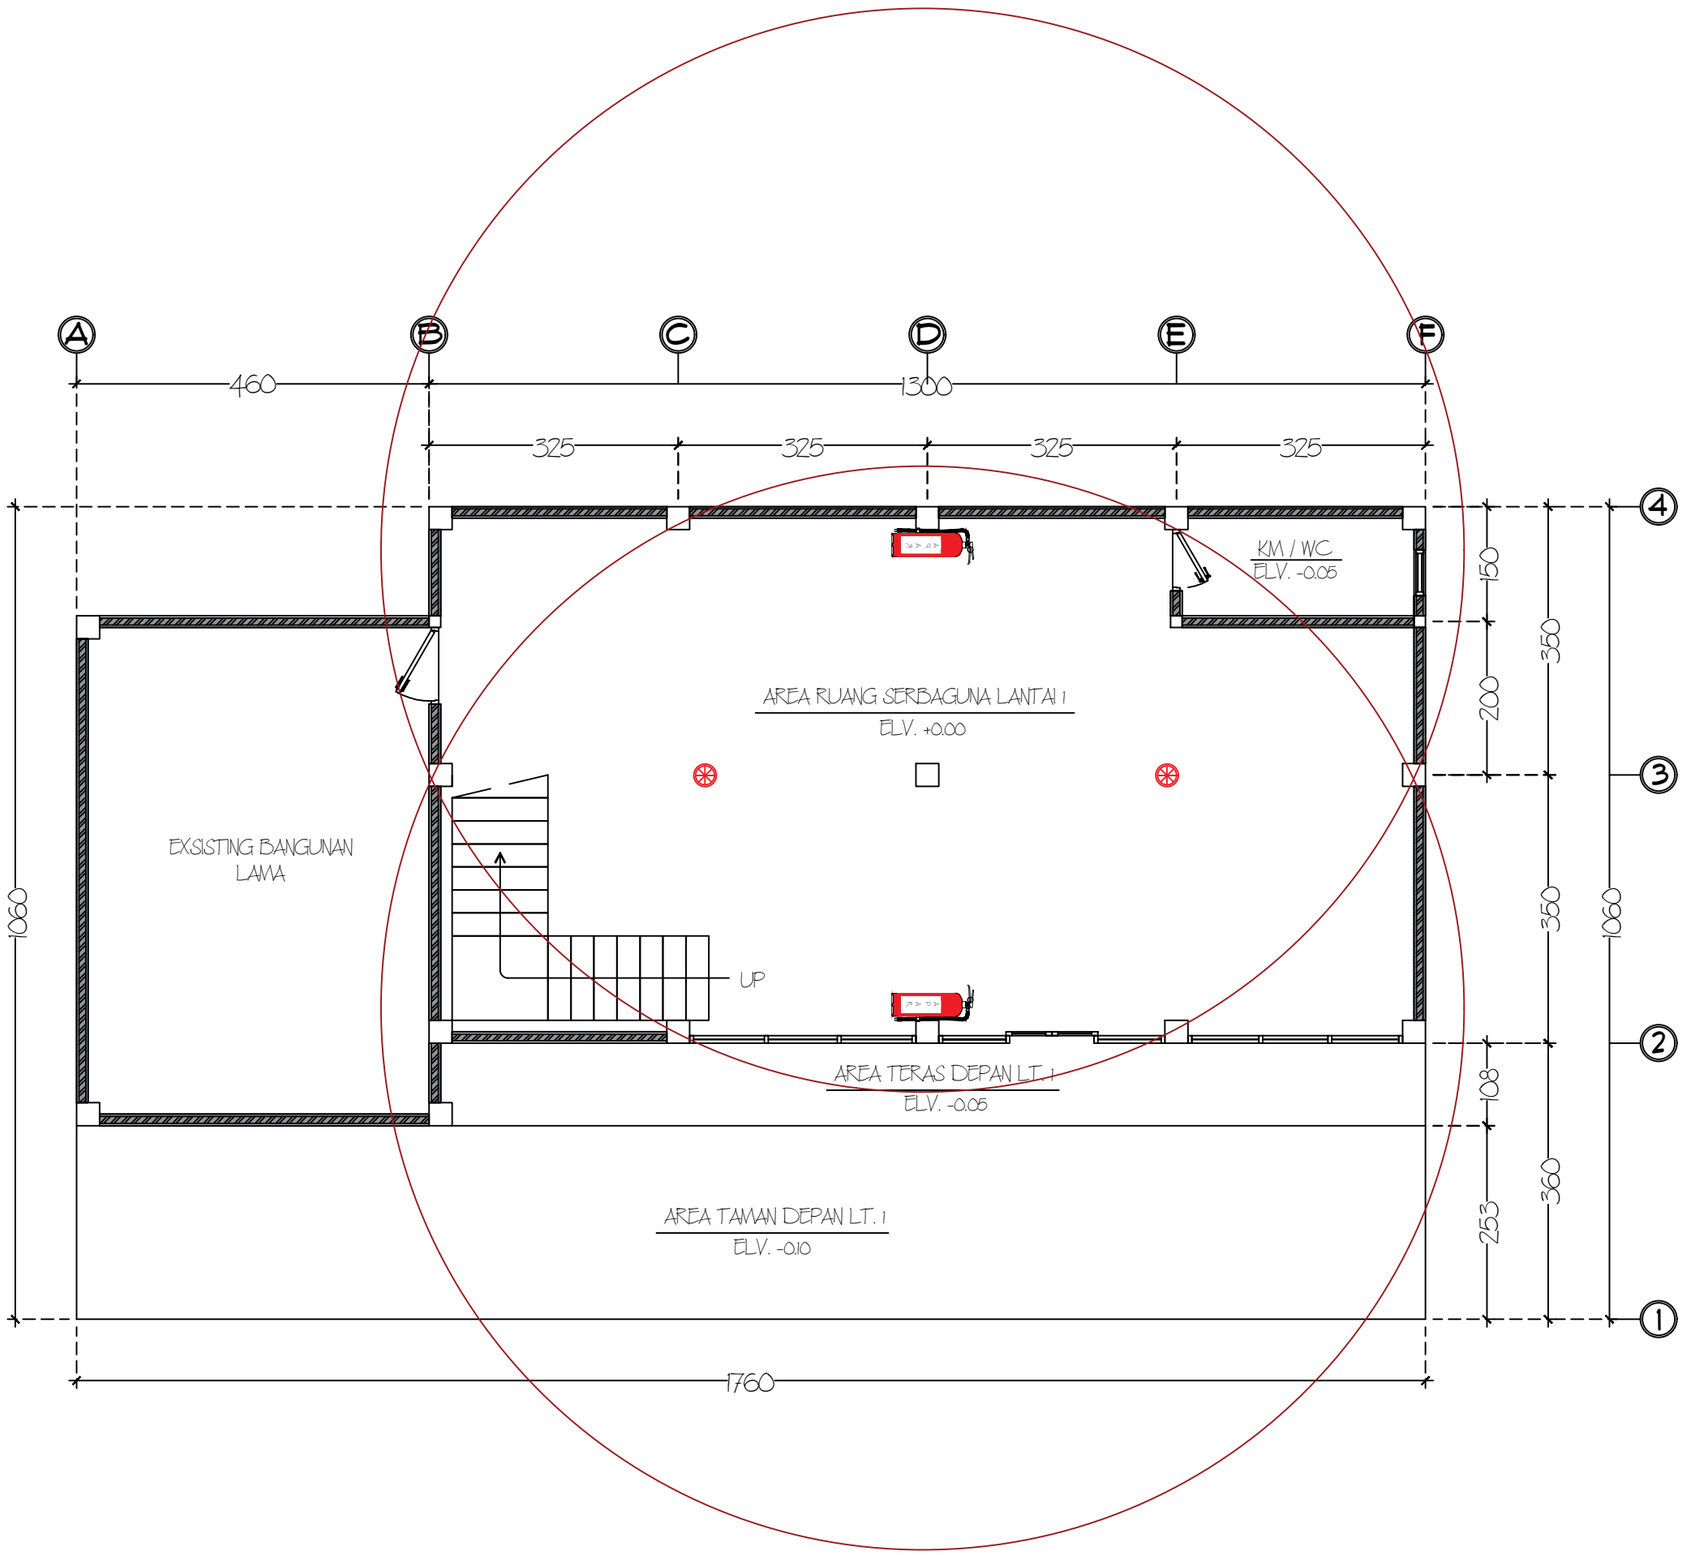

Notasi	Keterangan	Jumlah
	Apar Radius 15 M	2 Buah
	Fildetector	2 Buah

SNI 03-3987-1995
Tata cara perencanaan, pemasangan pemadam api ringan untuk pencegahan bahaya kebakaran pada bangunan gedung

Rencana Perletakan Apar Lantai 1
1 : 80

KEMENTERIAN KESEHATAN REPUBLIK INDONESIA

PEMERINTAH KOTA PAREPARE
KEMENTRIAN KESEHATAN REPUBLIK INDONESIA

KETERANGAN :

PERENCANA

Consultan Perencana
CV. Ardiantara Saputra Consultan


Ir. Ardikah Wira Saputra, S.T., IAI
Direktur

DI SETUJUI / DI PERIKSA
Plh. Kepala Dinas Kesehatan

H. A. Ardian Asyrag R, S.Sos., M.Si
Pembina Tk. I, IV/b
NIP : 19760707 199703 1 012

NAMA GAMBAR	SKALA
Rencana Perletakan Apar Lantai 1	1 : 80

NO. HALAMAN	JML. HALAMAN
-	-

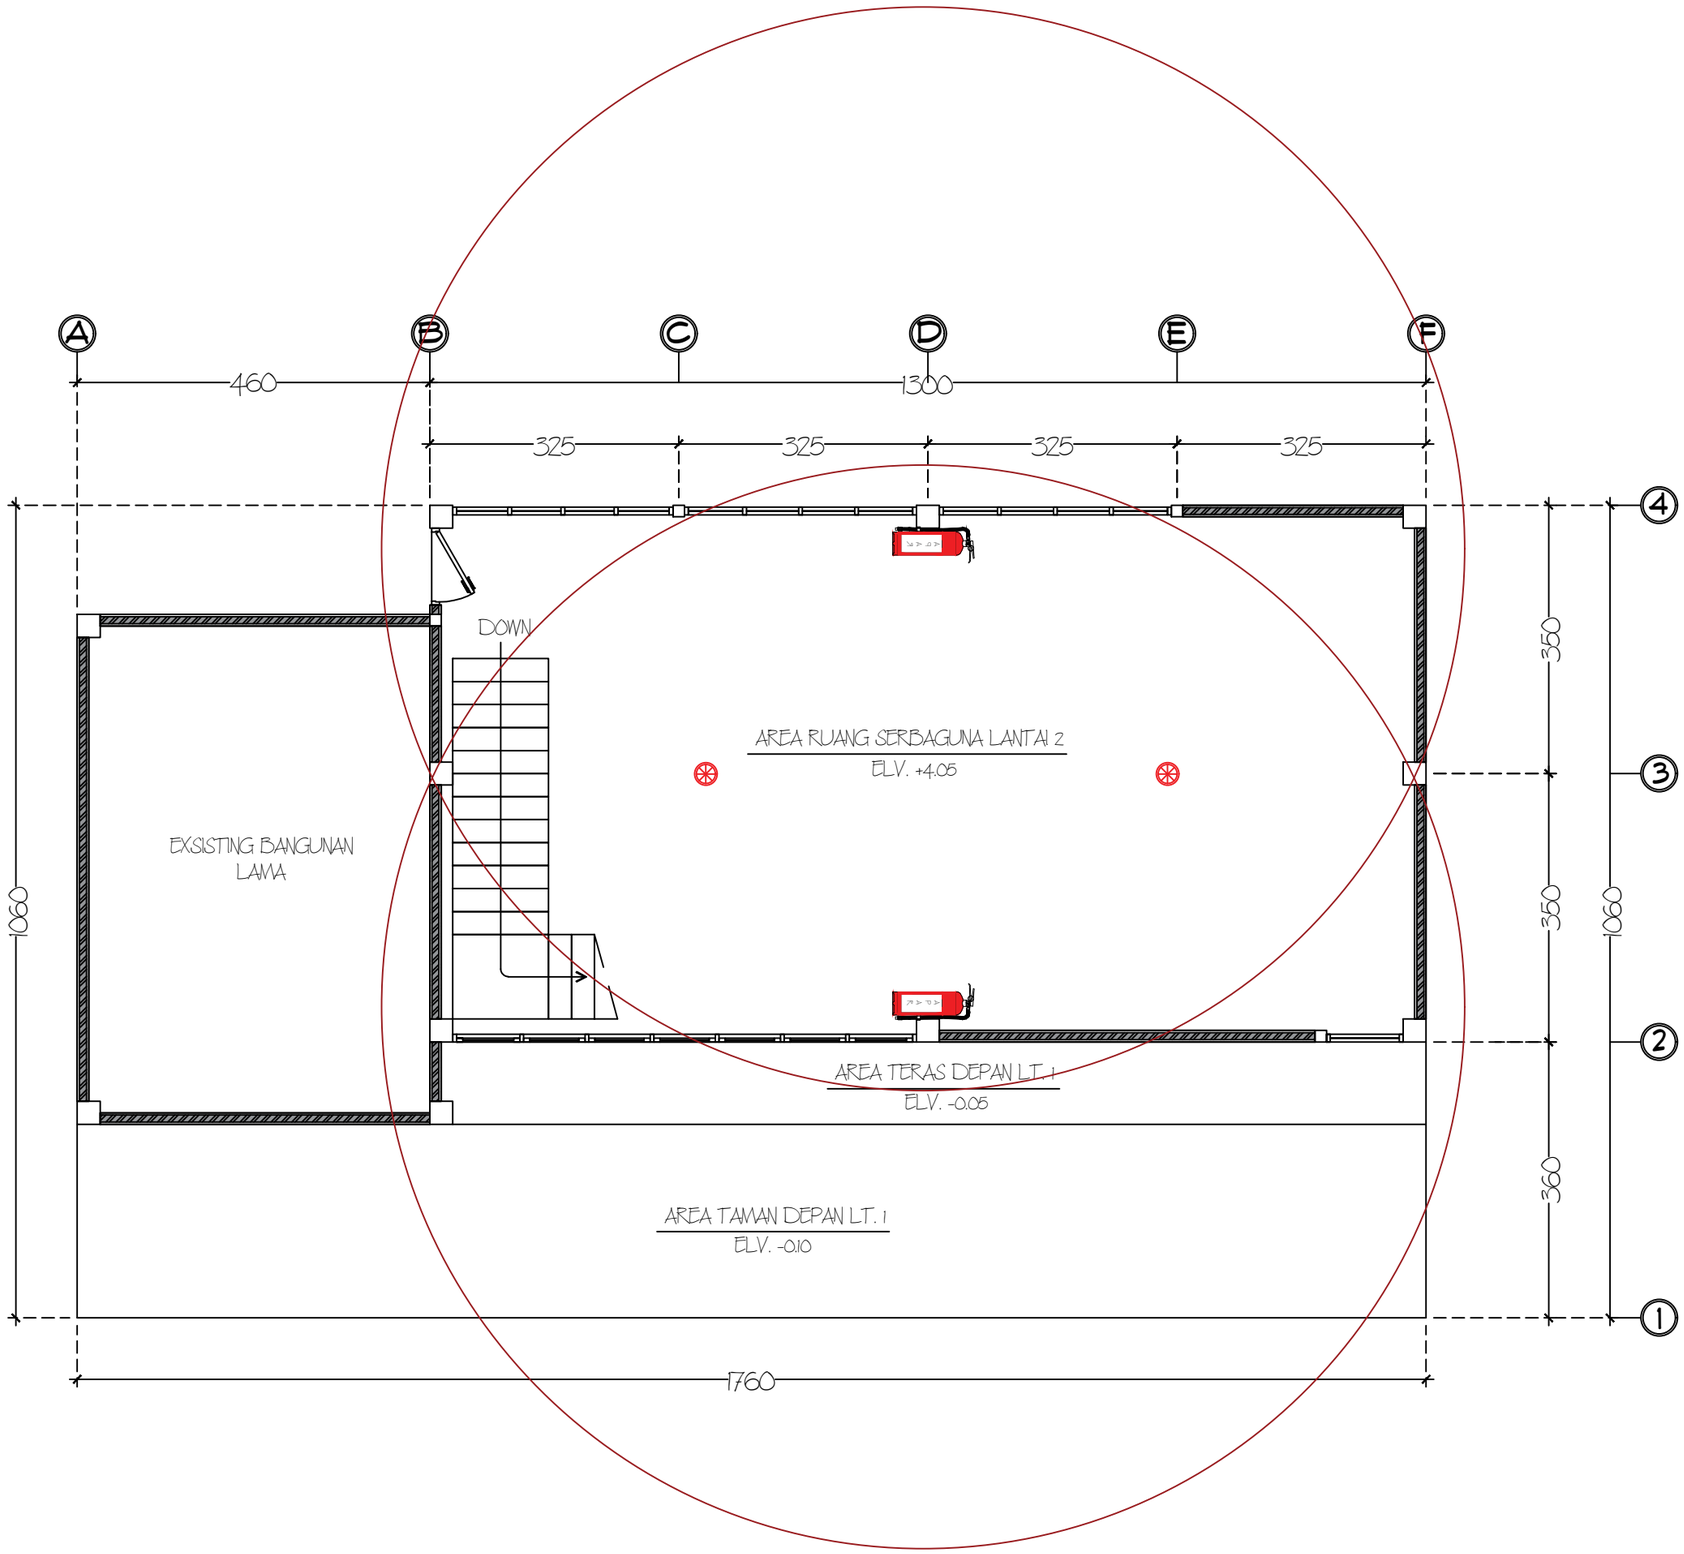

Notasi	Keterangan	Jumlah
	Apar Radius 15 M	2 Buah
	Fildetector	2 Buah

SNI 03-3987-1995:
Tata cara perencanaan, pemasangan pemadam api ringan untuk pencegahan bahaya kebakaran pada bangunan gedung

Rencana Perletakan Apar Lantai 2
1 : 80

KEMENTERIAN KESEHATAN REPUBLIK INDONESIA

PEMERINTAH KOTA PAREPARE
KEMENTRIAN KESEHATAN REPUBLIK INDONESIA

KETERANGAN :

PERENCANA

Consultan Perencana
CV. Ardiantara Saputra Consultan


Ir. Ardikah Wira Saputra, S.T., IAI
Direktur

DI SETUJUI / DI PERIKSA
Plh. Kepala Dinas Kesehatan

H. A. Ardian Asyrag R, S.Sos., M.Si
Pembina Tk. I, IV/b
NIP : 19760707 199703 1 012

NAMA GAMBAR	SKALA
Rencana Perletakan Apar Lantai 2	1 : 80

NO. HALAMAN	JML. HALAMAN
-	-

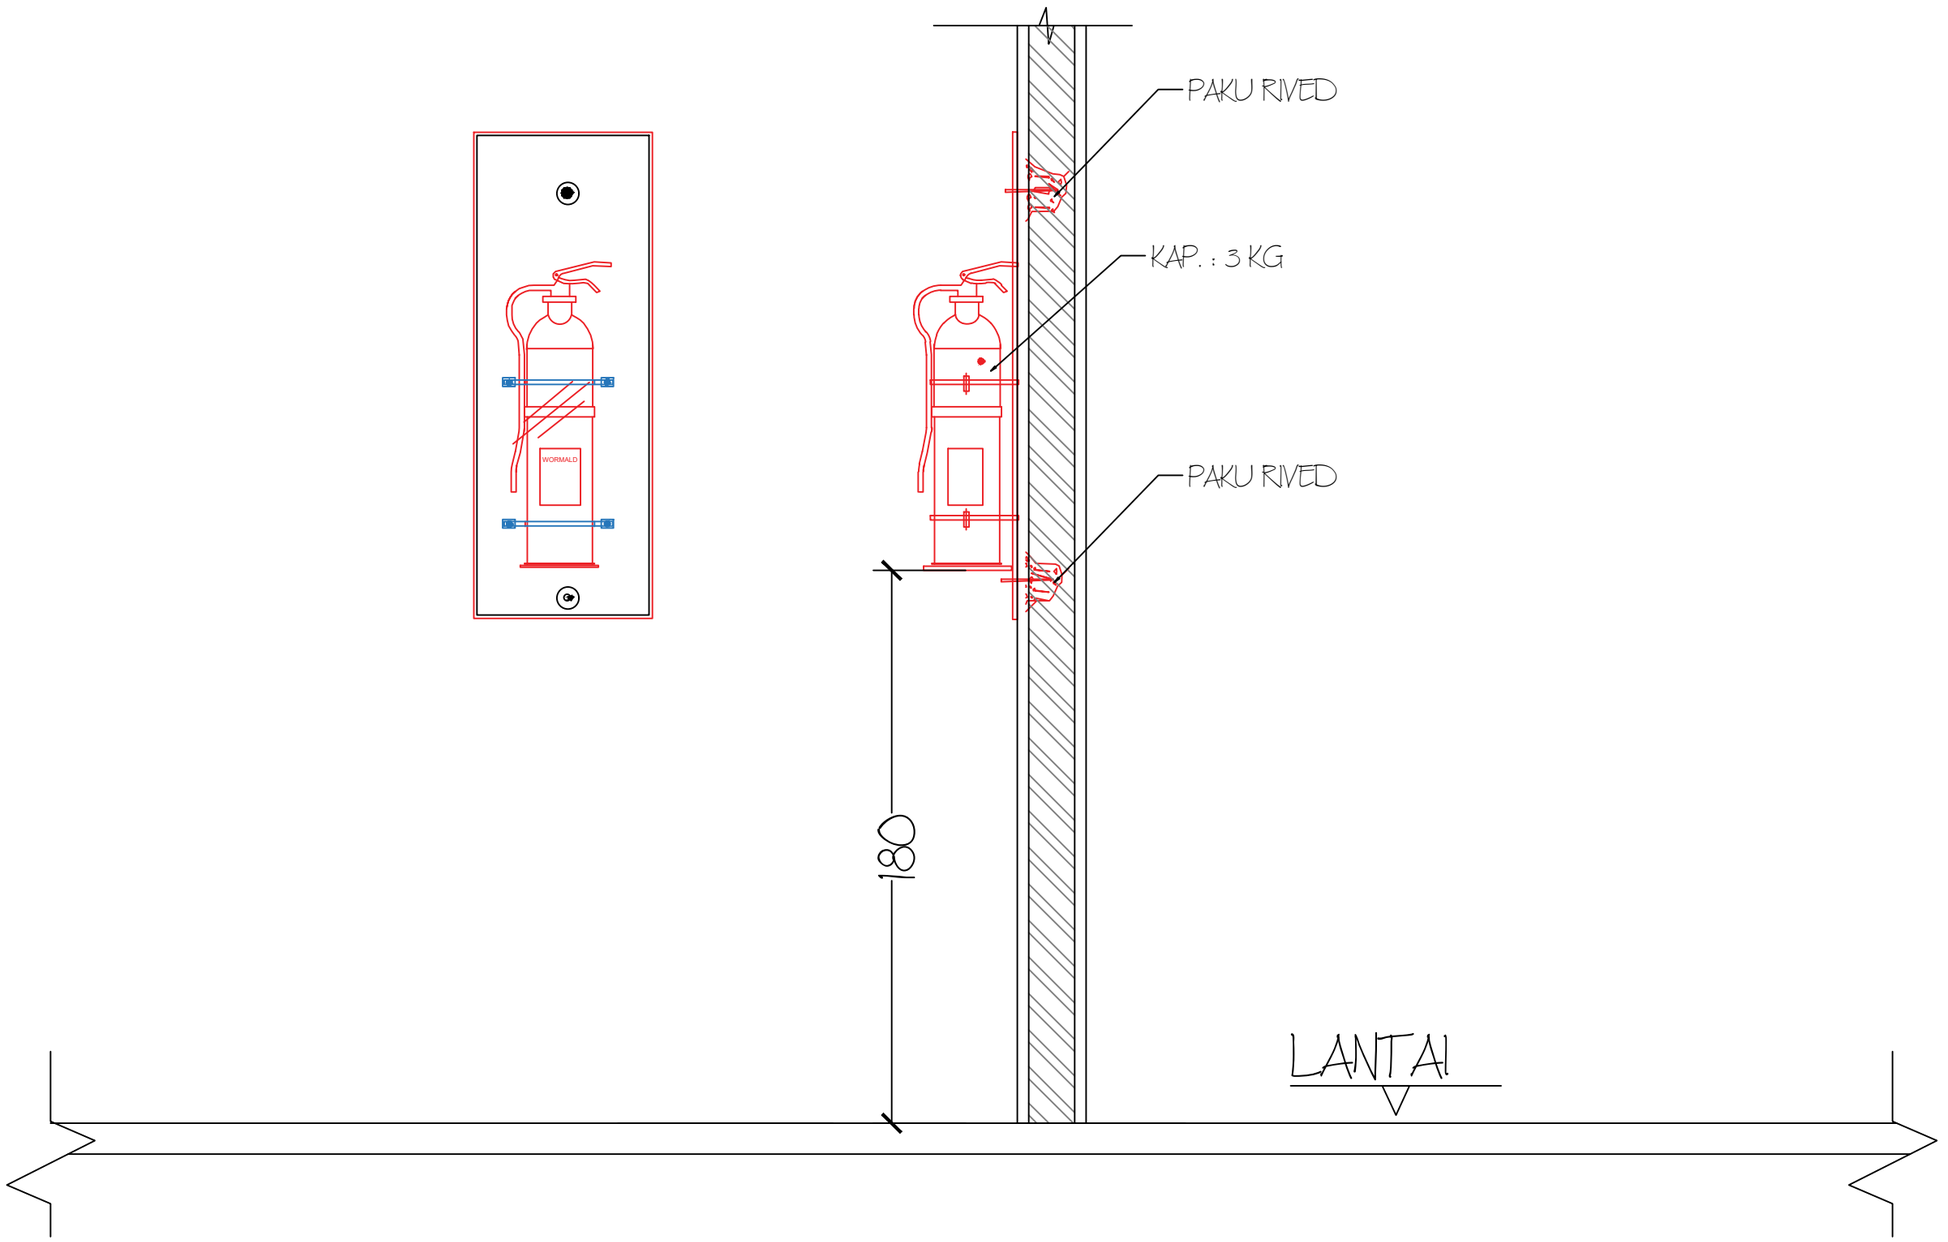

Detail Apar
1 : 20

KEMENTERIAN KESEHATAN REPUBLIK INDONESIA

PEMERINTAH KOTA PAREPARE
KEMENTRIAN KESEHATAN REPUBLIK INDONESIA

KETERANGAN :

PERENCANA

Consultan Perencana
CV. Ardiantara Saputra Consultan


Ir. Ardikah Wira Saputra, S.T., IAI
Direktur

DI SETUJUI / DI PERIKSA
Plh. Kepala Dinas Kesehatan

H. A. Ardian Asyrag R, S.Sos., M.Si
Pembina Tk. I, IV/b
NIP : 19760707 199703 1 012

NAMA GAMBAR	SKALA
Detail Apar	1 : 20

NO. HALAMAN	JML. HALAMAN
-	-

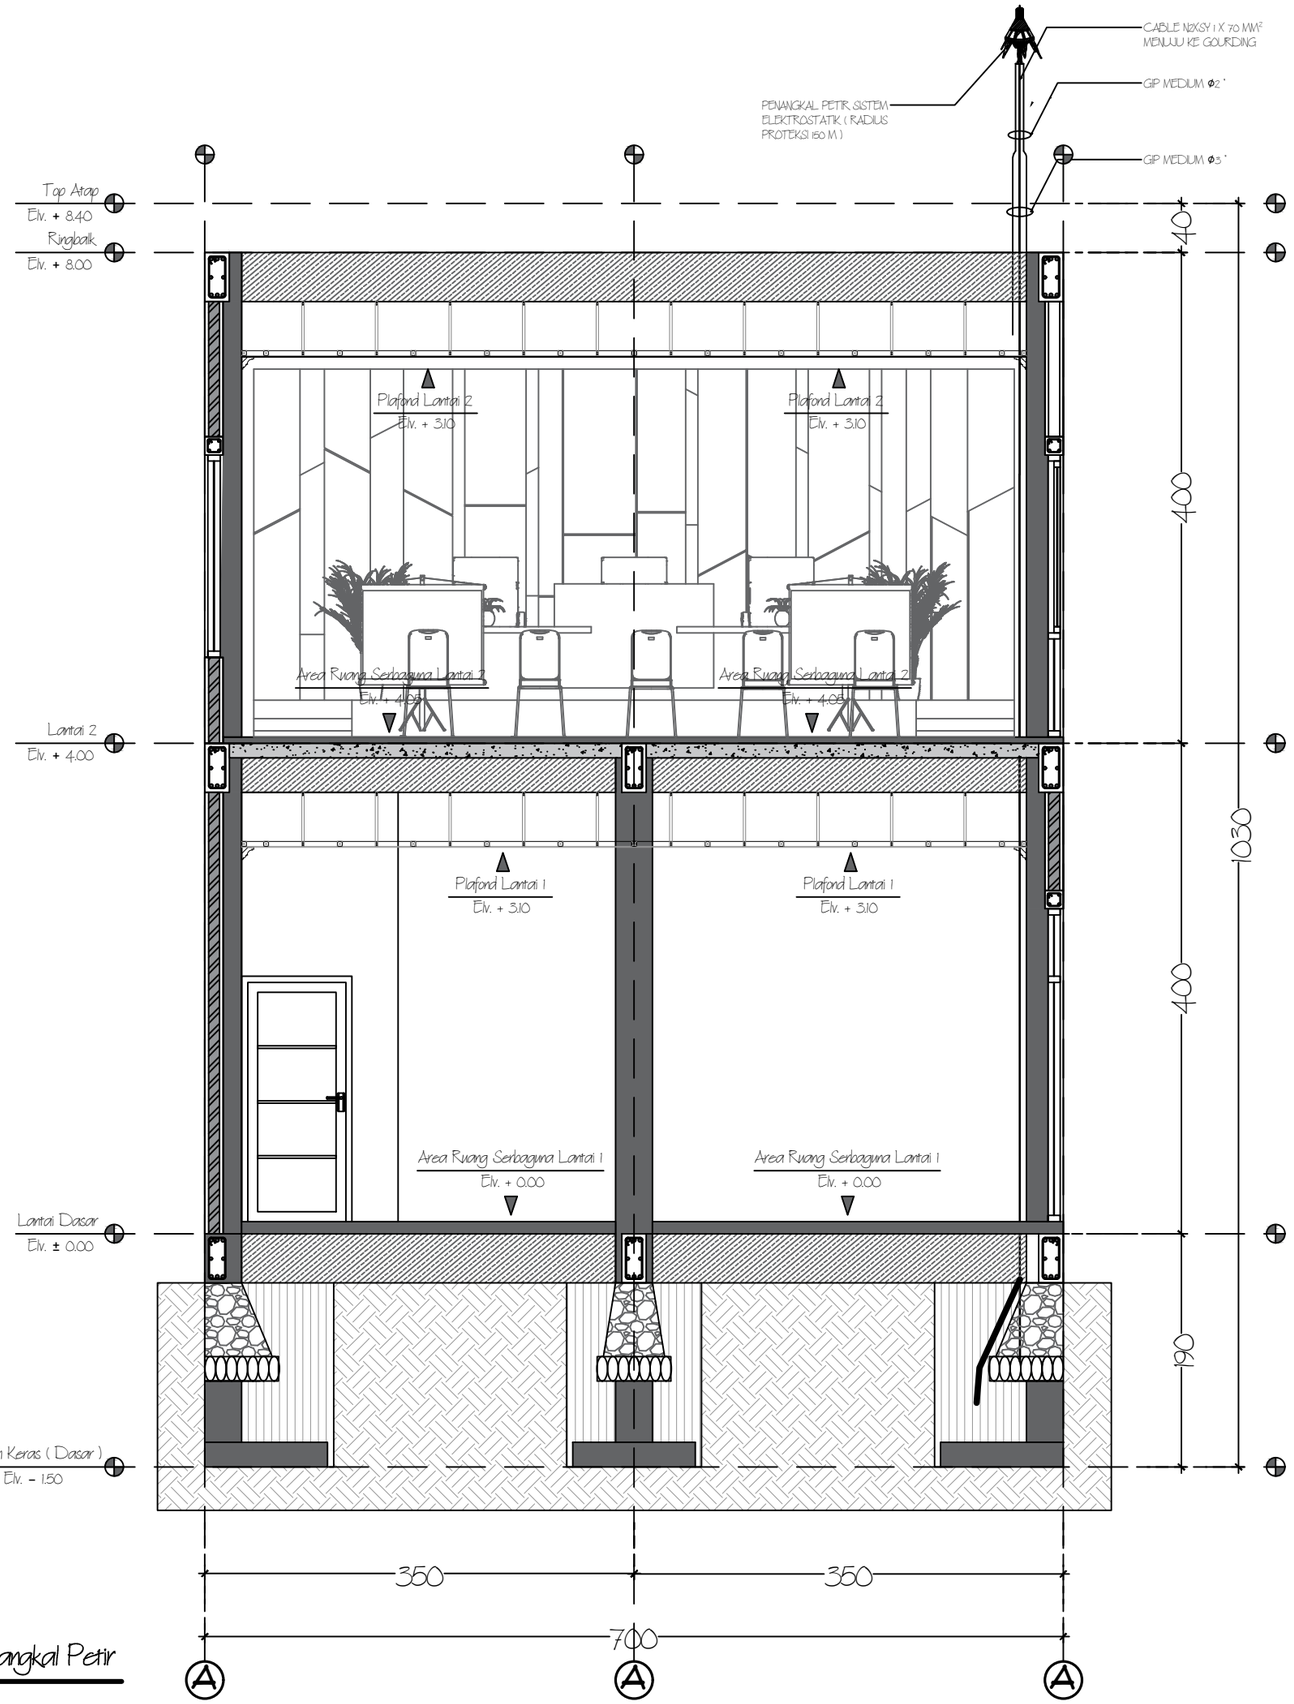

Rencana Perletakan Penangkal Petir

1 : 50

PEMERINTAH KOTA PAREPARE
KEMENTRIAN KESEHATAN REPUBLIK INDONESIA

KETERANGAN :

PERENCANA

Consultan Perencana
CV. Ardiantara Saputra Consultan

Ir. Ardikah Wira Saputra, S.T., IAI
Direktur


DI SETUJUI / DI PERIKSA

Plh. Kepala Dinas Kesehatan

H. A. Ardian Asyrag R, S.Sos., M.Si
Pembina Tk. I, IV/b
NIP : 19760707 199703 1 012


NAMA GAMBAR	SKALA
Rencana Perletakan Penangkal Petir	1 : 50

NO. HALAMAN	JML. HALAMAN
-	-

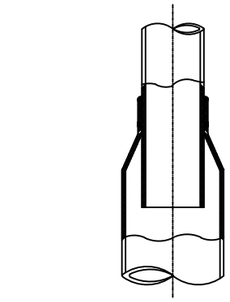


CONNECTION DETAIL

NTS

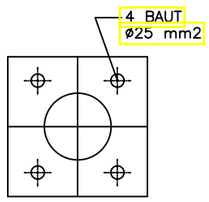

FOUNDATION

NTS

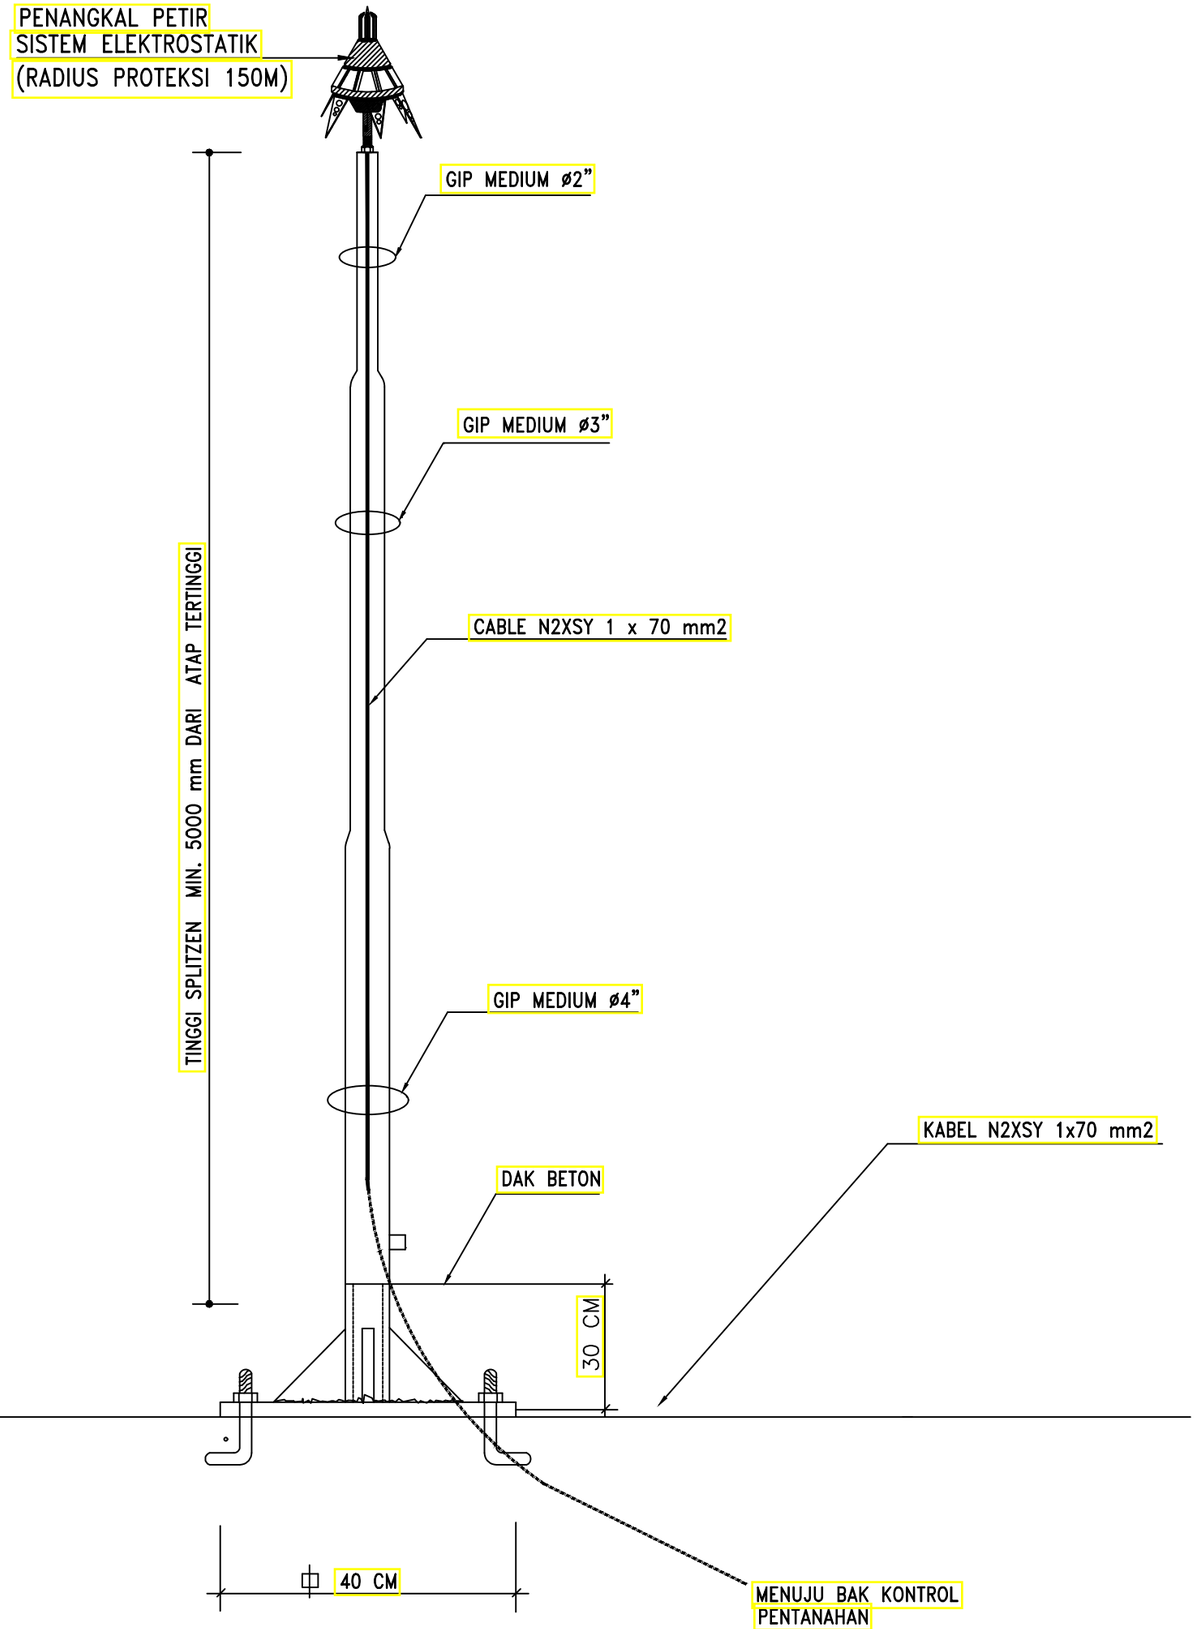

Detail Penangkal Petir

1 : 20

KEMENTERIAN KESEHATAN REPUBLIK INDONESIA

PEMERINTAH KOTA PAREPARE
KEMENTRIAN KESEHATAN REPUBLIK INDONESIA

KETERANGAN :

PERENCANA

Consultan Perencana
CV. Ardiantara Saputra Consultan

Ir. Ardikah Wira Saputra, S.T., IAI

Direktur

DI SETUJUI / DI PERIKSA


Plh. Kepala Dinas Kesehatan

H. A. Ardian Asyraq R, S.Sos., M.Si

Pembina Tk. I, IV/b
NIP : 19760707 199703 1 012

NAMA GAMBAR	SKALA
Detail Penangkal Petir	1 : 20

NO. HALAMAN	JML. HALAMAN
-	-

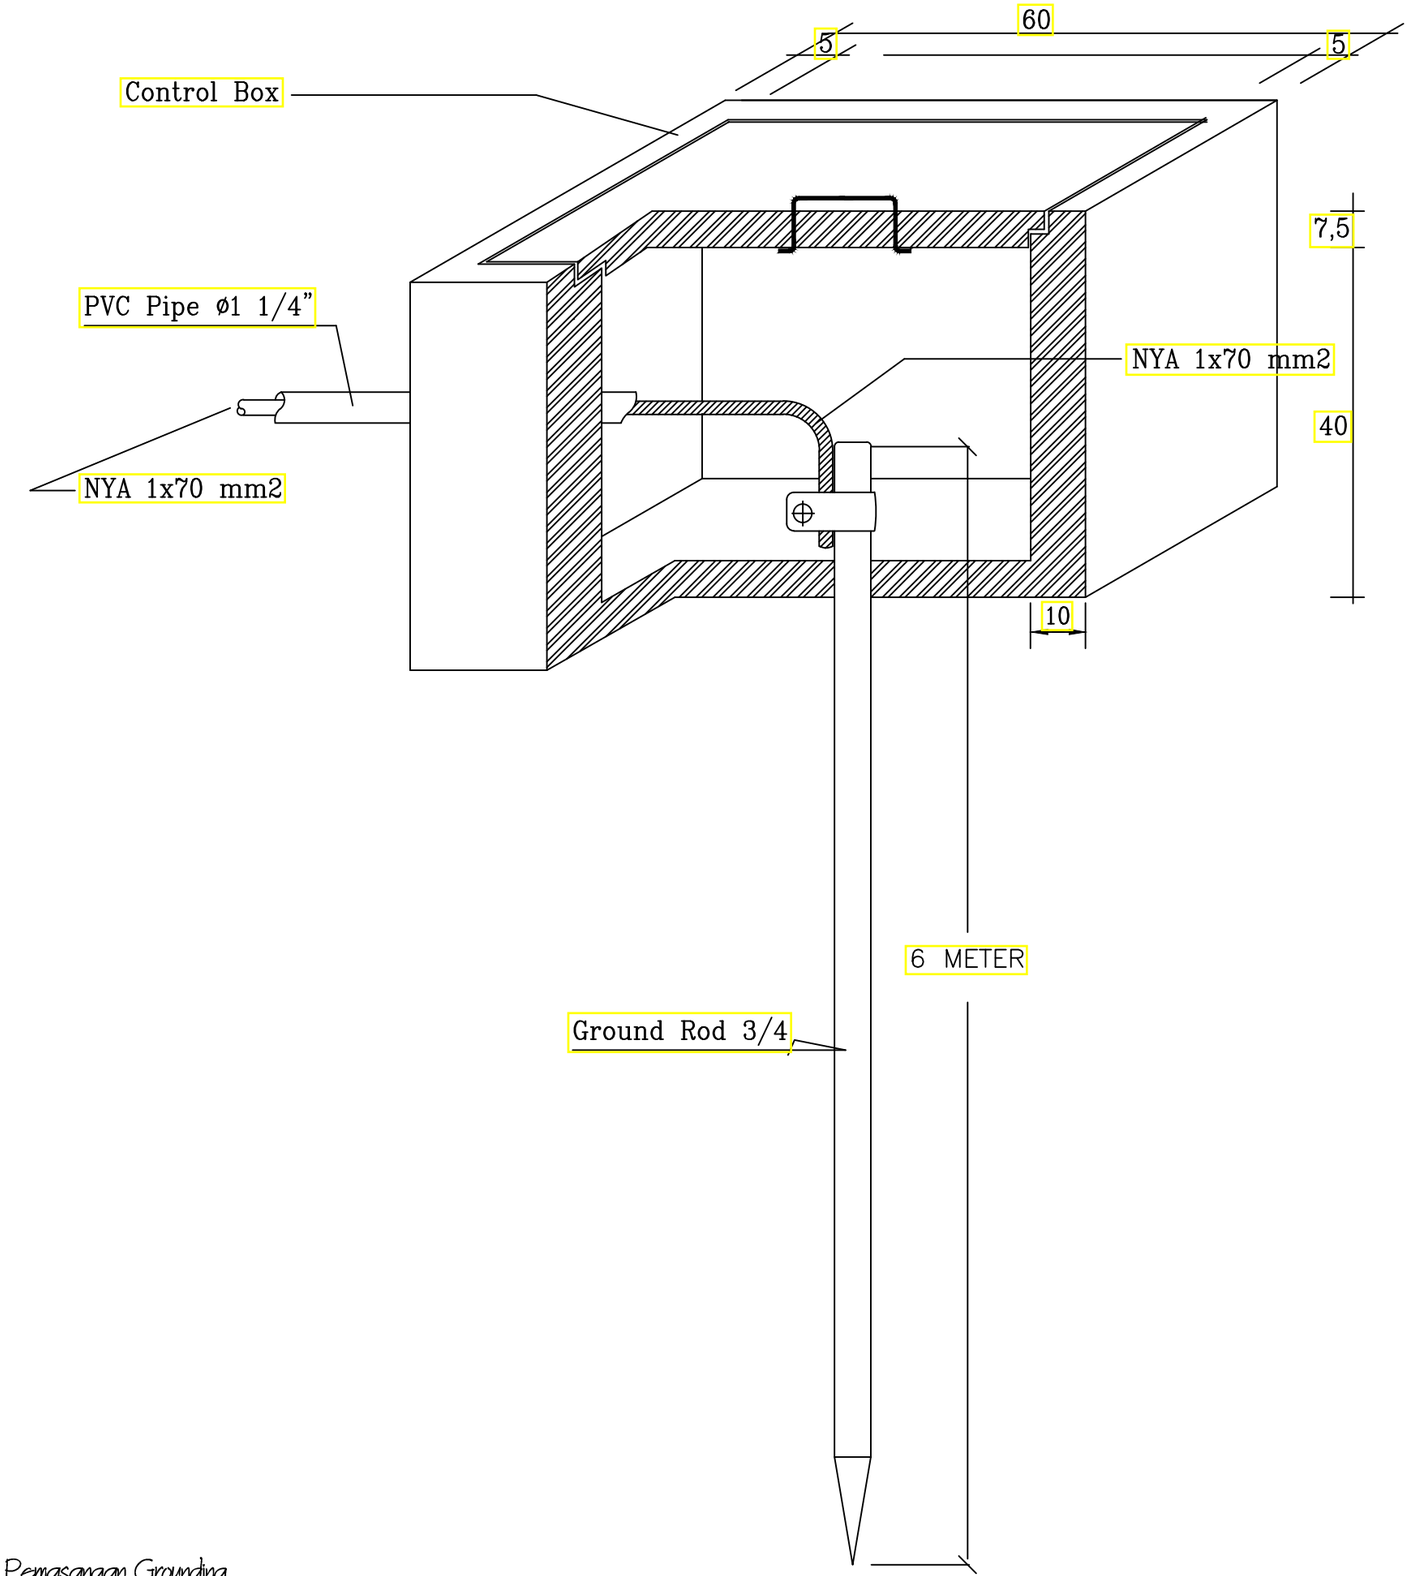

Detail Pemasangan Grounding
1 : 20

KEMENTERIAN KESEHATAN REPUBLIK INDONESIA

PEMERINTAH KOTA PAREPARE
KEMENTRIAN KESEHATAN REPUBLIK INDONESIA

KETERANGAN :

PERENCANA

Consultan Perencana
CV. Ardiantara Saputra Consultan


Ir. Ardikah Wira Saputra, S.T., IAI
Direktur

DI SETUJUI / DI PERIKSA
Plh. Kepala Dinas Kesehatan

H. A. Ardian Asyrag R, S.Sos., M.Si
Pembina Tk. I, IV/b
NIP : 19760707 199703 1 012

NAMA GAMBAR	SKALA
Detail Pemasangan Grounding	1 : 20

NO. HALAMAN	JML. HALAMAN
-	-

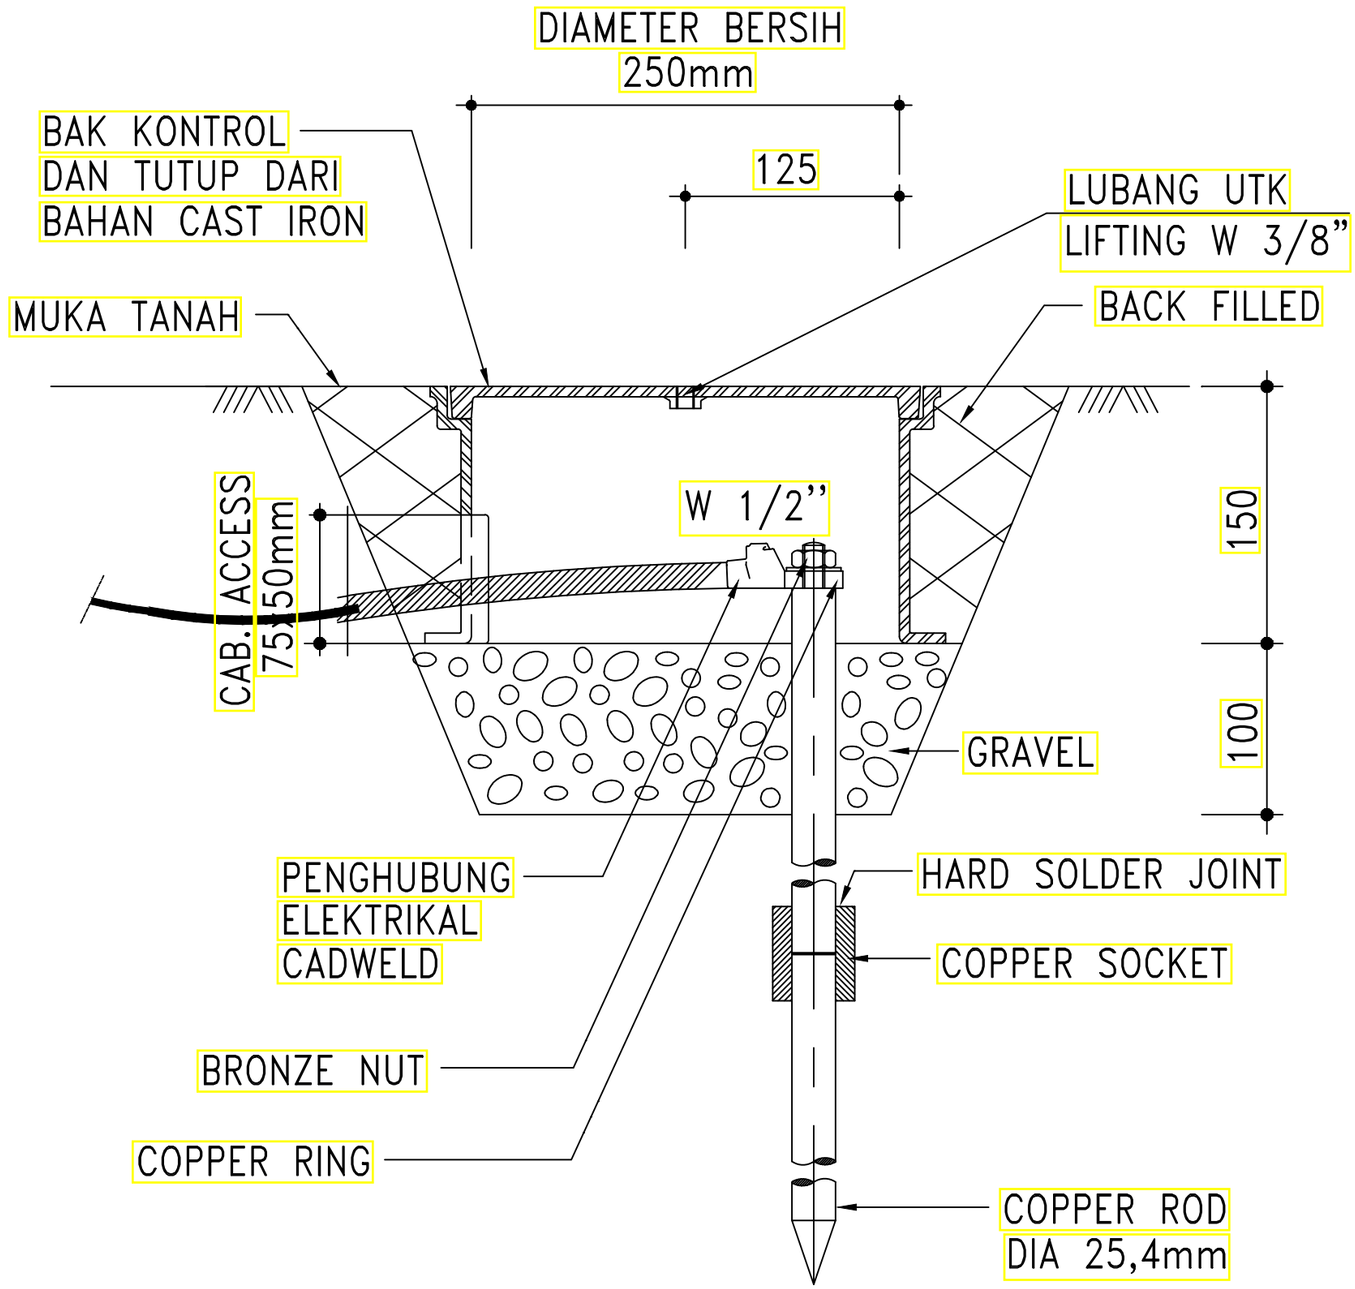

Detail Bak Kontrol & Tanahan
1 : 20

KEMENTERIAN KESEHATAN REPUBLIK INDONESIA

PEMERINTAH KOTA PAREPARE
KEMENTRIAN KESEHATAN REPUBLIK INDONESIA

KETERANGAN :

PERENCANA

Consultan Perencana
CV. Ardiantara Saputra Consultan

Ir. Ardikah Wira Saputra, S.T., IAI
Direktur


DI SETUJUI / DI PERIKSA

Plh. Kepala Dinas Kesehatan

H. A. Ardian Asyraq R, S.Sos., M.Si
Pembina Tk. I, IV/b
NIP : 19760707 199703 1 012

NAMA GAMBAR	SKALA
Detail Bak Kontrol & Tanahan	1 : 20

NO. HALAMAN	JML. HALAMAN
-	-

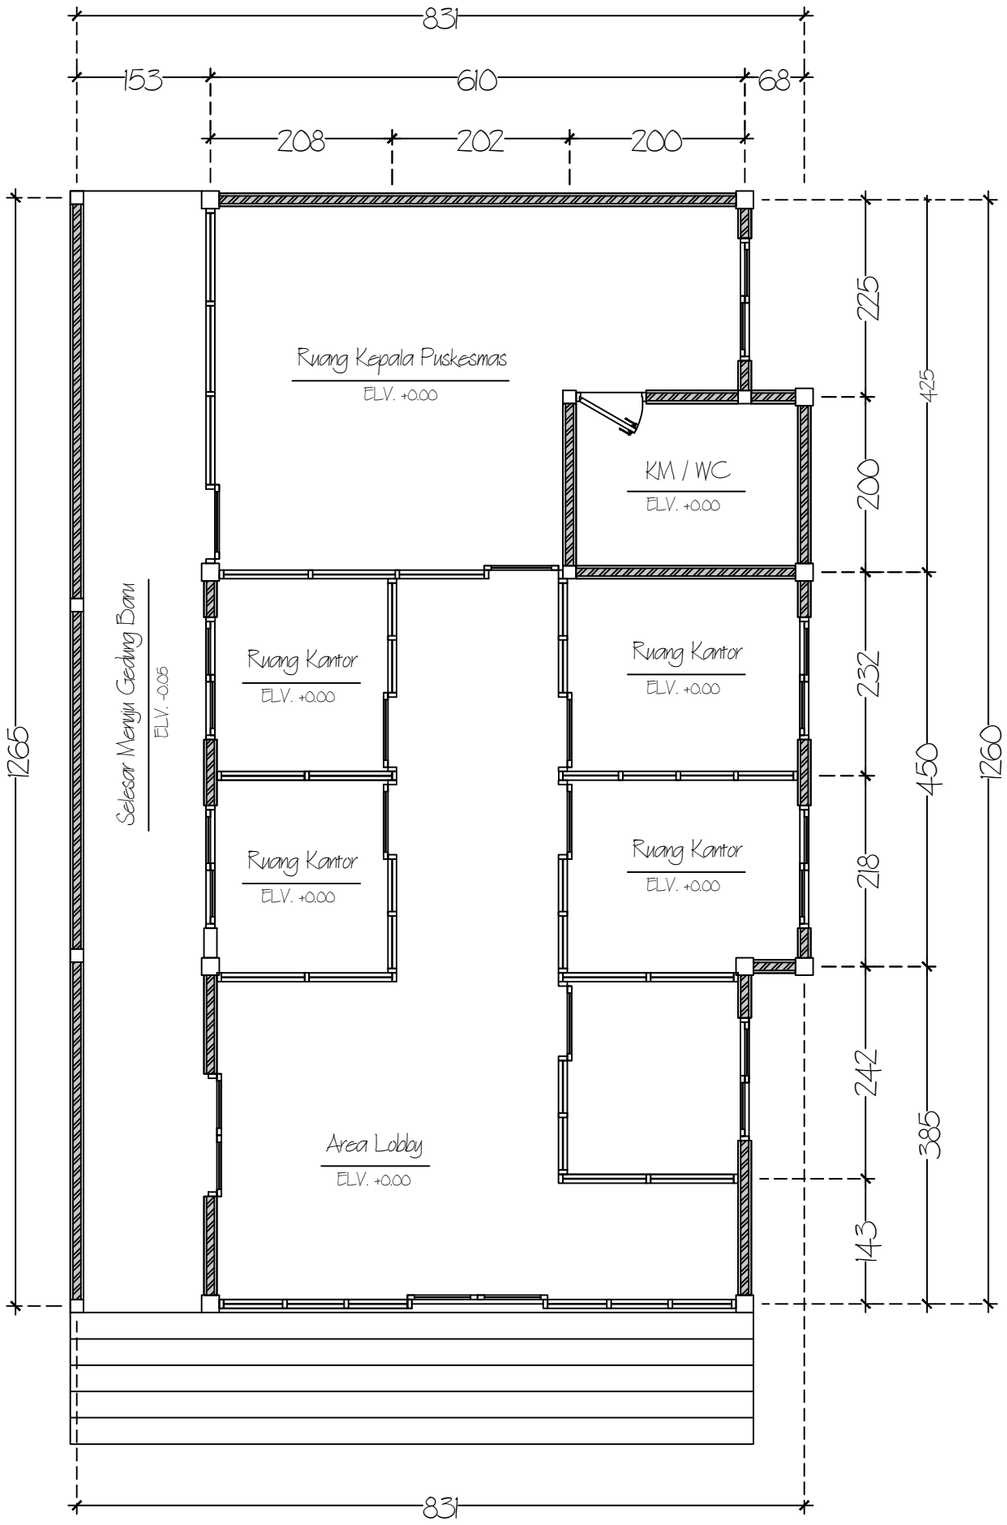

Denah Rencana Kantor
1 : 70

KEMENTERIAN KESEHATAN REPUBLIK INDONESIA

PEMERINTAH KOTA PAREPARE
KEMENTRIAN KESEHATAN REPUBLIK INDONESIA

KETERANGAN :

PERENCANA

Consultan Perencana
CV. Ardiantara Saputra Consultan


Ir. Ardikah Wira Saputra, S.T., IAI
Direktur

DI SETUJUI / DI PERIKSA
Plh. Kepala Dinas Kesehatan

H. A. Ardian Asyrag R, S.Sos., M.Si
Pembina Tk. I, IV/b
NIP : 19760707 199703 1 012

NAMA GAMBAR	SKALA
Denah Rencana Kantor	1 : 70

NO. HALAMAN	JML. HALAMAN
-	-

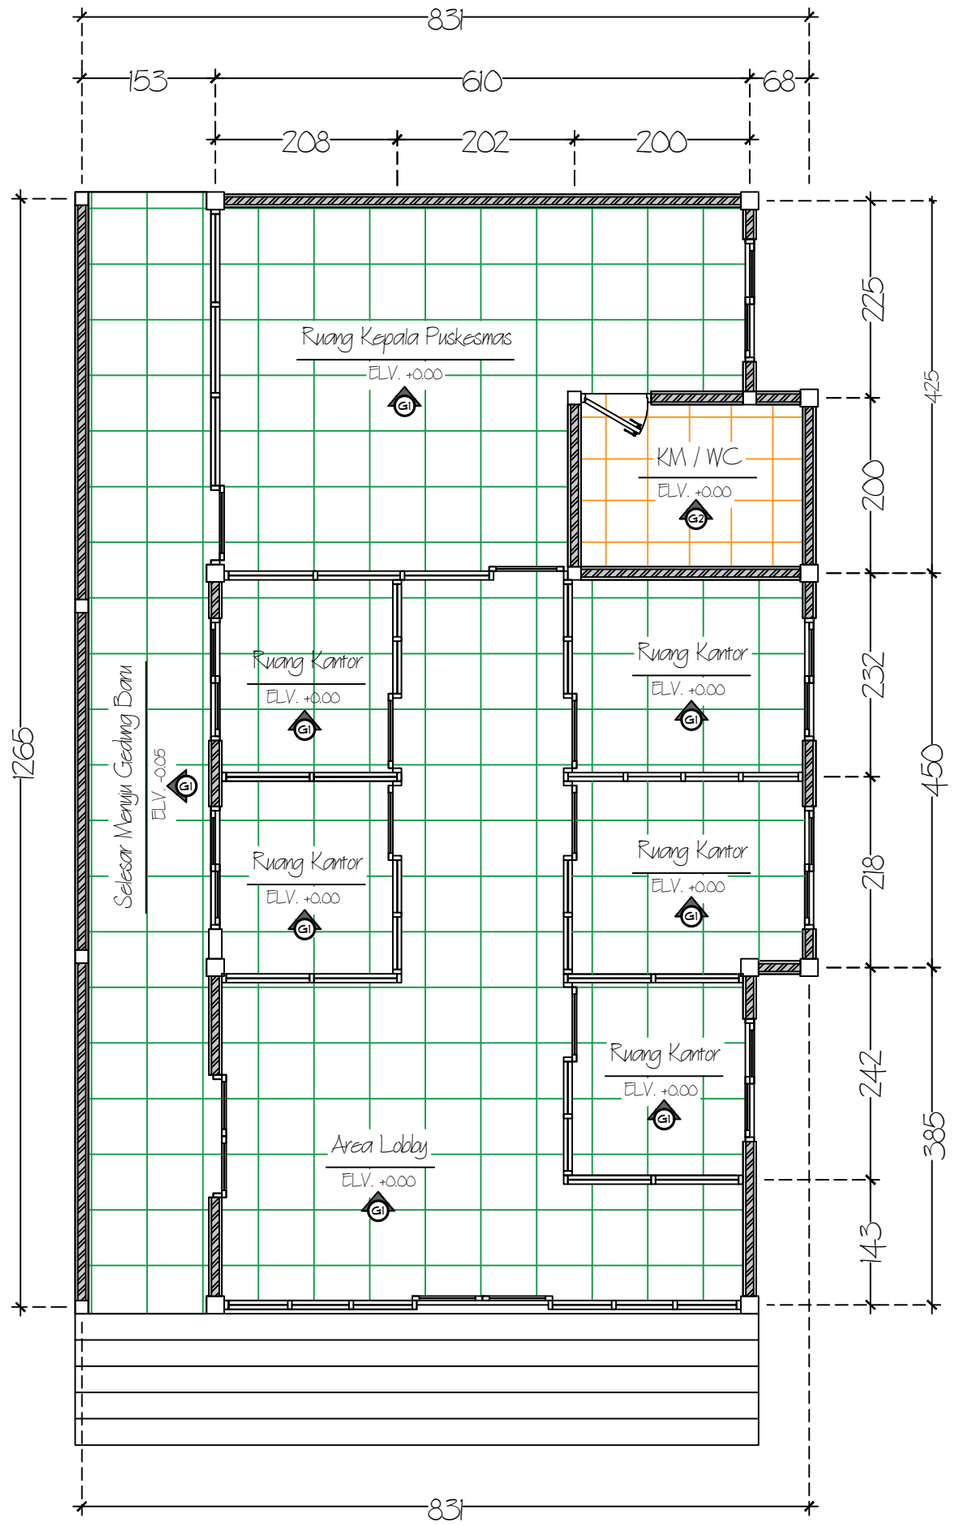

Keterangan

G1 = Granit Polish uk. 60/60 cm
G2 = Granit Unpolish uk. 60/60 cm

Rencana Granit Lantai
1 : 70

KEMENTERIAN KESEHATAN REPUBLIK INDONESIA

PEMERINTAH KOTA PAREPARE
KEMENTRIAN KESEHATAN REPUBLIK INDONESIA

KETERANGAN :

PERENCANA

Consultan Perencana
CV. Ardiantara Saputra Consultan

Ir. Ardikah Wira Saputra, S.T., IAI
Direktur


DI SETUJUI / DI PERIKSA

Plh. Kepala Dinas Kesehatan

H. A. Ardian Asyrag R, S.Sos., M.Si
Pembina Tk. I, IV/b
NIP : 19760707 199703 1 012

NAMA GAMBAR	SKALA
Rencana Granit Lantai	1 : 70

NO. HALAMAN	JML. HALAMAN
-	-

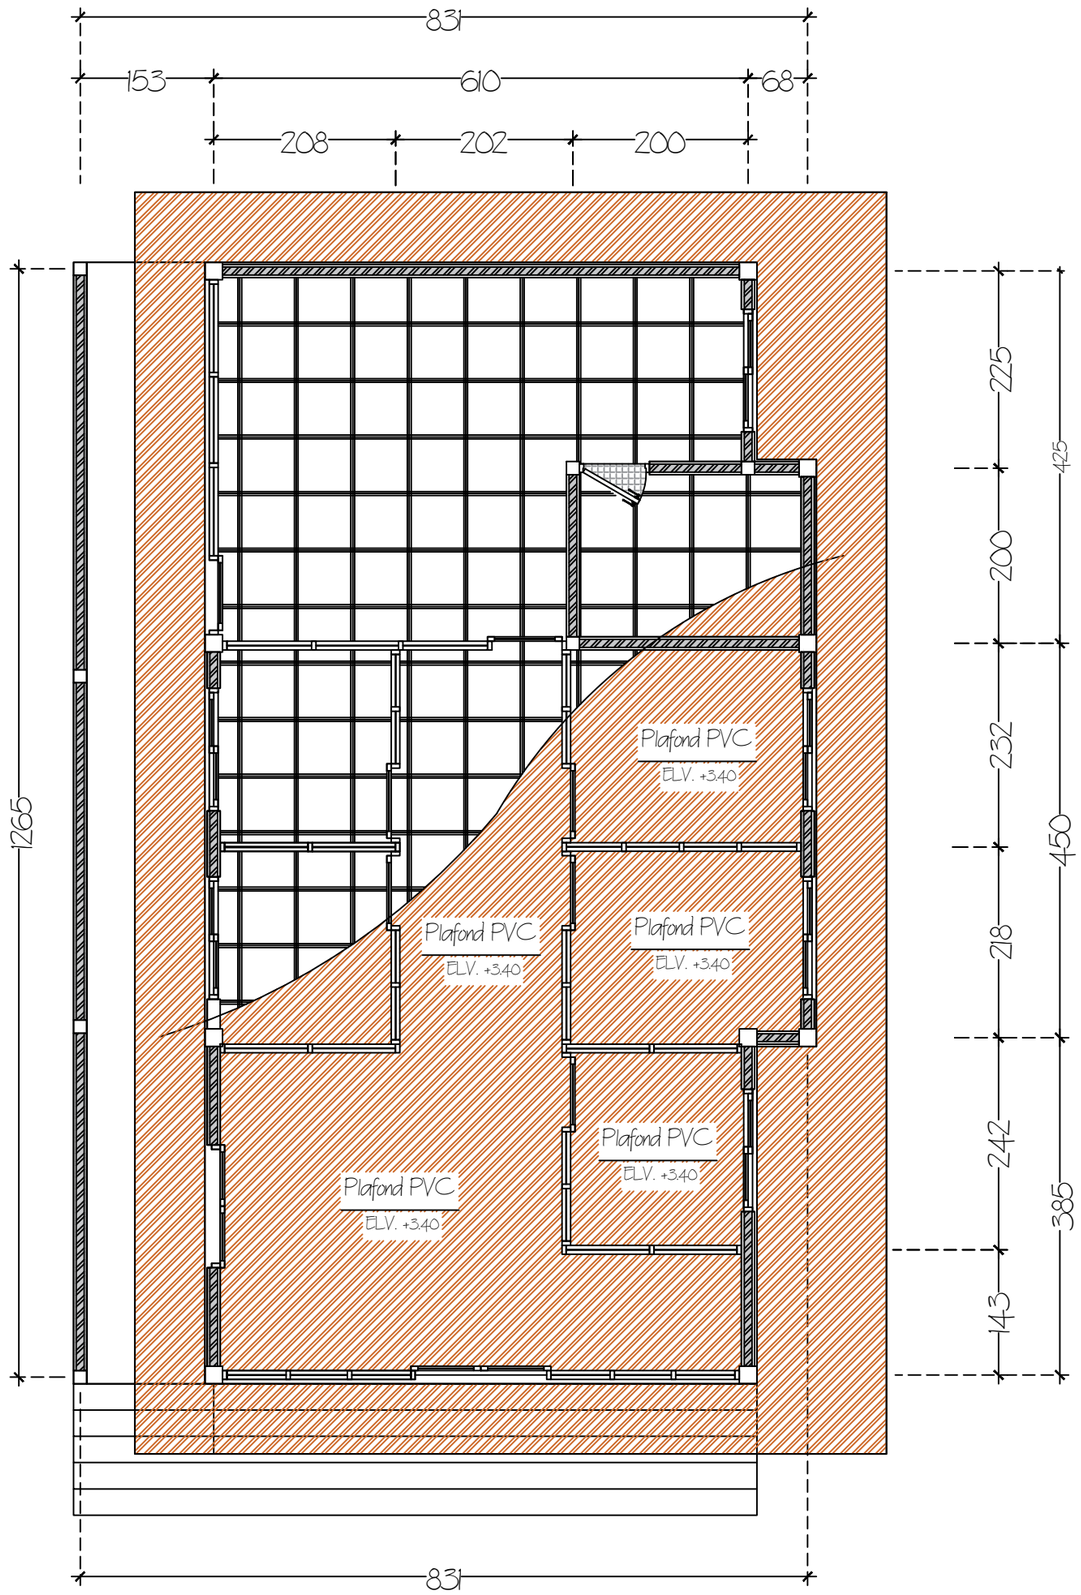

Rencana Pekerjaan Plafond

1 : 70

KEMENTERIAN KESEHATAN REPUBLIK INDONESIA

PEMERINTAH KOTA PAREPARE
KEMENTRIAN KESEHATAN REPUBLIK INDONESIA

KETERANGAN :

PERENCANA

Consultan Perencana
CV. Ardiantara Saputra Consultan

Ir. Ardikah Wira Saputra, S.T., IAI
Direktur


DI SETUJUI / DI PERIKSA

Plh. Kepala Dinas Kesehatan

H. A. Ardian Asyrag R, S.Sos., M.Si
Pembina Tk. I, IV/b
NIP : 19760707 199703 1 012

NAMA GAMBAR	SKALA
Rencana Pekerjaan Plafond	1 : 70

NO. HALAMAN	JML. HALAMAN
-	-

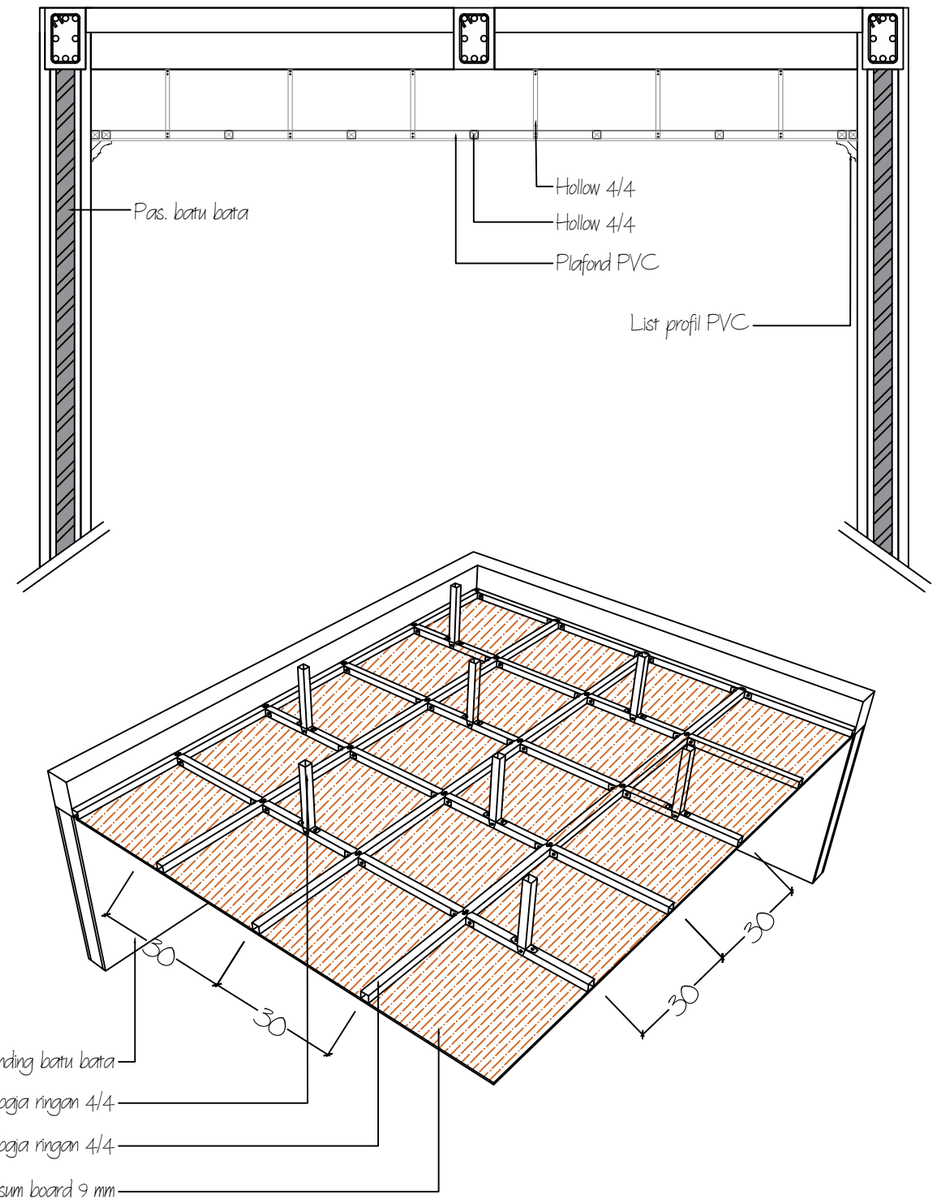

Detail Pekerjaan Plafond
1 : 30

PEMERINTAH KOTA PAREPARE
KEMENTRIAN KESEHATAN REPUBLIK INDONESIA

KETERANGAN :

PERENCANA

Consultan Perencana
CV. Ardiantara Saputra Consultan


Ir. Ardikah Wira Saputra, S.T., IAI
Direktur

DI SETUJUI / DI PERIKSA
Plh. Kepala Dinas Kesehatan

H. A. Ardian Asyrag R, S.Sos., M.Si
Pembina Tk. I, IV/b
NIP : 19760707 199703 1 012

NAMA GAMBAR	SKALA
Detail Pekerjaan Plafond	1 : 30

NO. HALAMAN	JML. HALAMAN
-	-

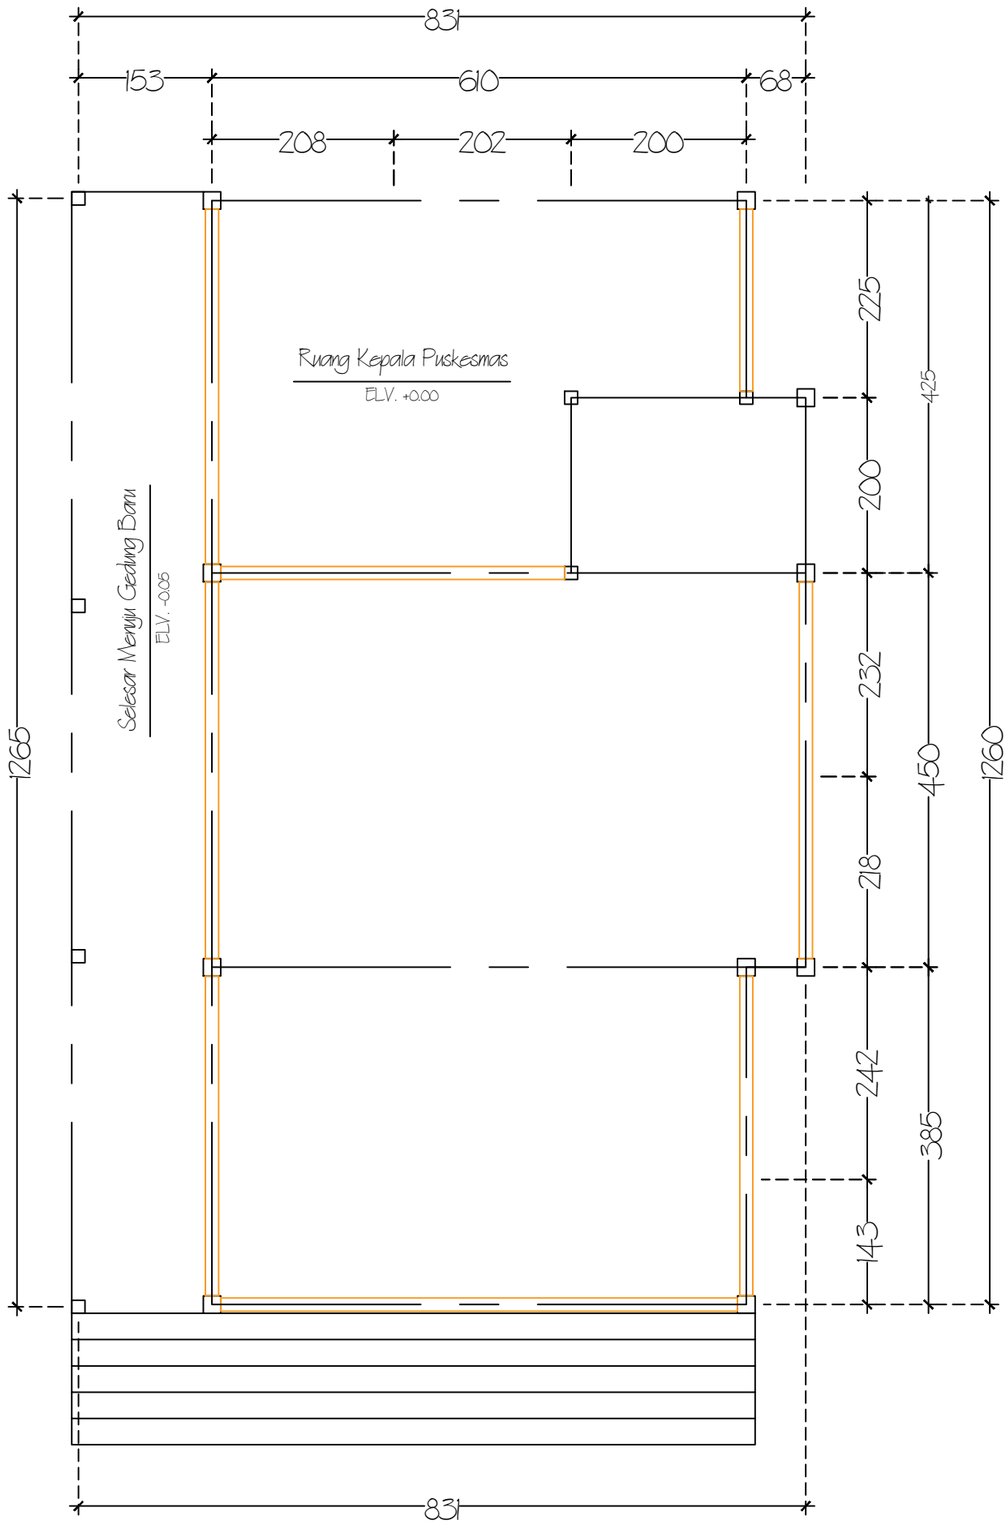

KETERANGAN

-
- BALOK PRAKTIS 13 / 13 CM

Rencana Balok Latei
1 : 70

KEMENTERIAN KESEHATAN REPUBLIK INDONESIA

PEMERINTAH KOTA PAREPARE
KEMENTRIAN KESEHATAN REPUBLIK INDONESIA

KETERANGAN :

PERENCANA

Consultan Perencana
CV. Ardiantara Saputra Consultan

Ir. Ardikah Wira Saputra, S.T., IAI
Direktur




DI SETUJUI / DI PERIKSA

Plh. Kepala Dinas Kesehatan

H. A. Ardian Asyrag R, S.Sos., M.Si
Pembina Tk. I, IV/b
NIP : 19760707 199703 1 012

NAMA GAMBAR	SKALA
Rencana Balok Latei	1 : 70

NO. HALAMAN	JML. HALAMAN
-	-

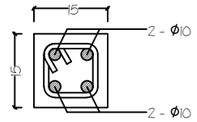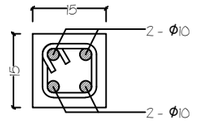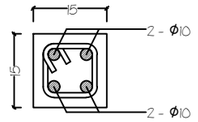Keterangan	KOLOM K2 (15/15)		
	Tumpuan Detail potongan A - A	Lapangan Detail potongan B - B	Tumpuan Detail potongan C - C
Mutu beton = k-225 Kode besi ulir = D Kode besi polos = Ø			
Tul. atas	2 - Ø10	2 - Ø10	2 - Ø10
Tul. tengah	-	-	-
Tul. bawah	2 - Ø10	2 - Ø10	2 - Ø10
Tul. beugel	Ø6 - 150	Ø6 - 150	Ø6 - 150
Tul. tie bar	-	-	-
Selimut beton	3 cm	3 cm	3 cm

Detail Tulangan Balok
1 : 50

KEMENTERIAN KESEHATAN REPUBLIK INDONESIA

PEMERINTAH KOTA PAREPARE
KEMENTRIAN KESEHATAN REPUBLIK INDONESIA

KETERANGAN :

PERENCANA

Consultan Perencana
CV. Ardiantara Saputra Consultan

Ir. Ardikah Wira Saputra, S.T., IAI
Direktur


DI SETUJUI / DI PERIKSA

Plh. Kepala Dinas Kesehatan

H. A. Ardian Asyrag R, S.Sos., M.Si
Pembina Tk. I, IV/b
NIP : 19760707 199703 1 012

NAMA GAMBAR	SKALA
Detail Tulangan Balok	1 : 50

NO. HALAMAN	JML. HALAMAN
-	-

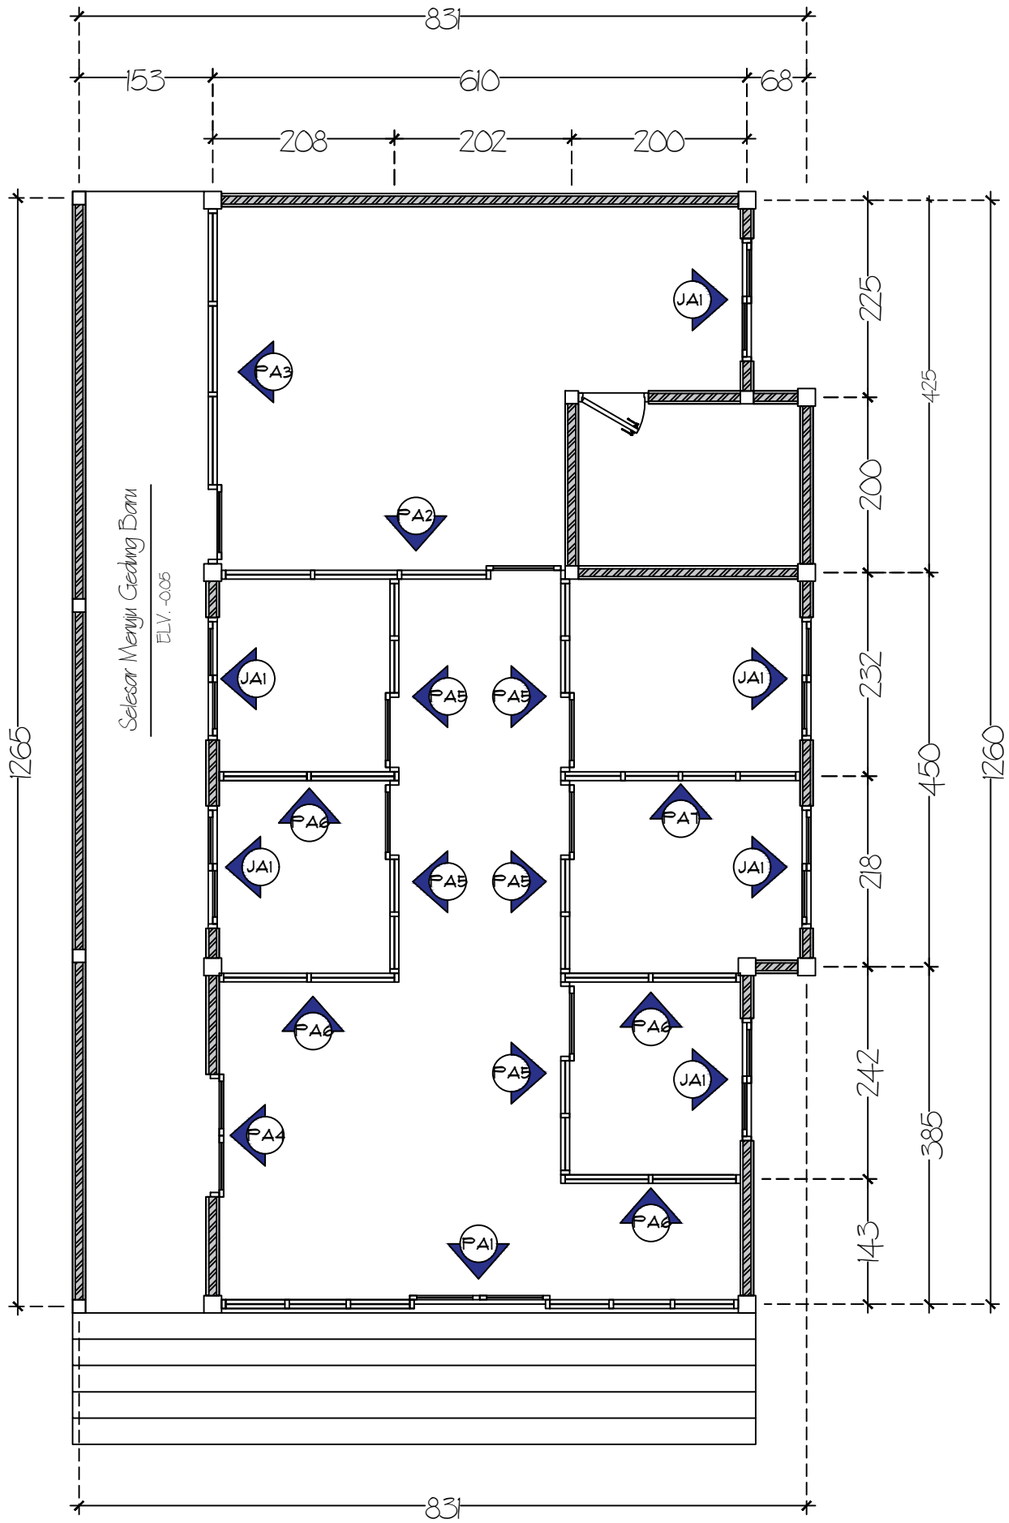

Rencana Perletakan Kursen
1 : 70

PEMERINTAH KOTA PAREPARE
KEMENTRIAN KESEHATAN REPUBLIK INDONESIA

KETERANGAN :

PERENCANA

Consultan Perencana
CV. Ardiantara Saputra Consultan


Ir. Ardikah Wira Saputra, S.T., IAI
Direktur

DI SETUJUI / DI PERIKSA
Plh. Kepala Dinas Kesehatan

H. A. Ardian Asyrag R, S.Sos., M.Si
Pembina Tk. I, IV/b
NIP : 19760707 199703 1 012

NAMA GAMBAR	SKALA
Rencana Perletakan Kursen	1 : 70

NO. HALAMAN	JML. HALAMAN
-	-

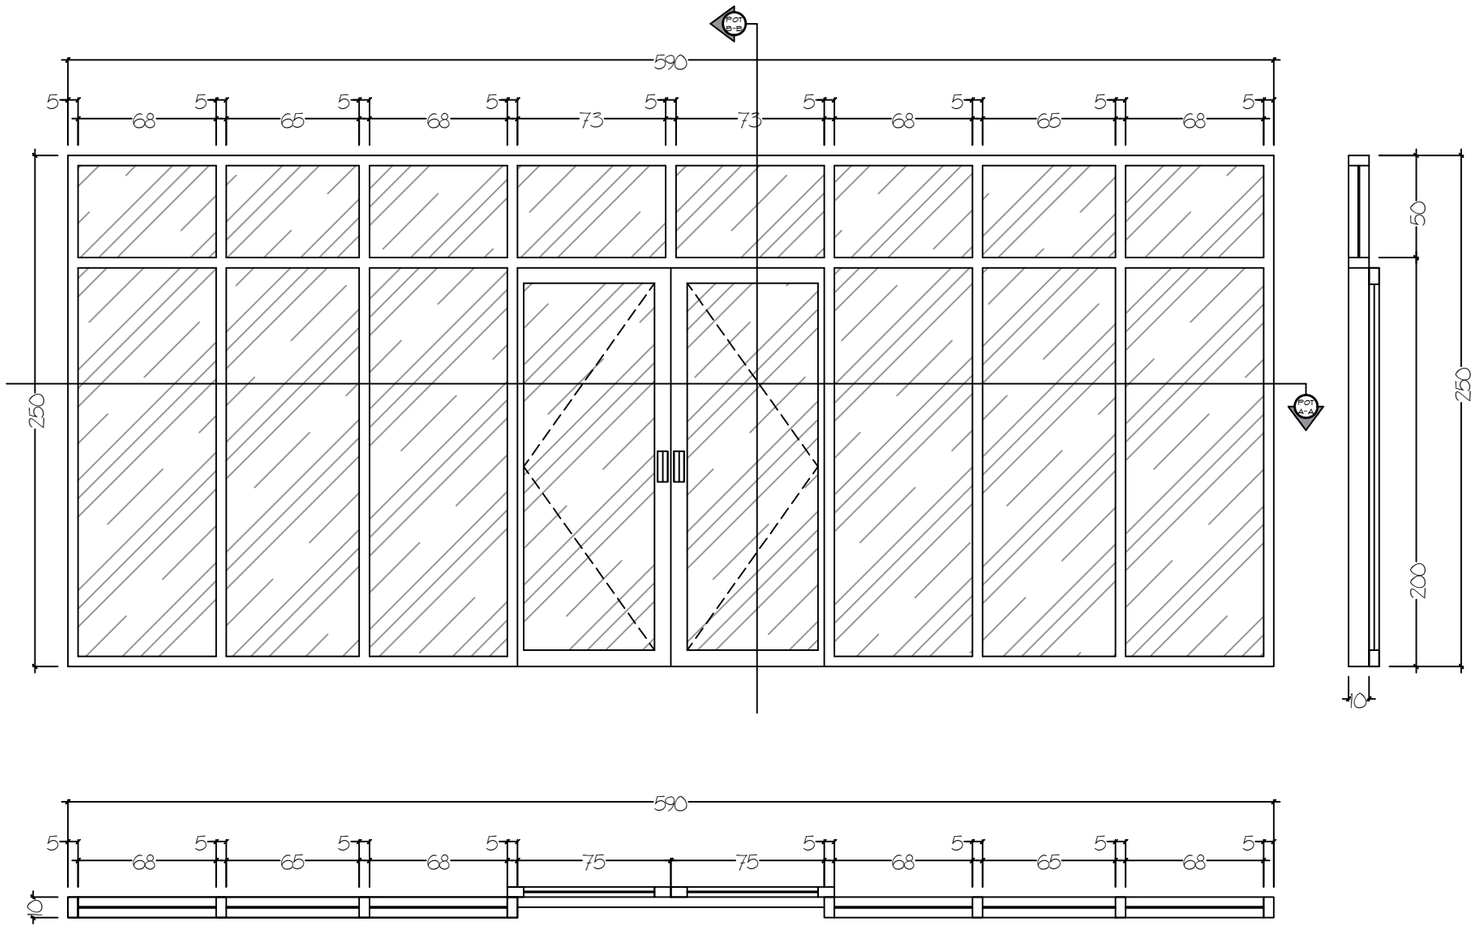

Type	:	Pai
Kusen	:	Aluminium 4" black
Finishing luar	:	Frame aluminium
Finishing dalam	:	Frame aluminium
Rangka daun pintu / jendela	:	Aluminium black + kaca nyben 0.5
Daun jendela	:	-
Handle pintu / jendela	:	1 set aluminium
Hak angin / door closer	:	-
Engsel	:	1 set Sleding Door
Total unit	:	1 (unit)

Detail Kusen Tipe PAI

1 : 30

PEMERINTAH KOTA PAREPARE
KEMENTRIAN KESEHATAN REPUBLIK INDONESIA

KETERANGAN :

PERENCANA

Consultan Perencana
CV. Ardiantara Saputra Consultan

Ir. Ardikah Wira Saputra, S.T., IAI
Direktur


DI SETUJUI / DI PERIKSA

Plh. Kepala Dinas Kesehatan

H. A. Ardian Asyrag R, S.Sos., M.Si
Pembina Tk. I, IV/b
NIP : 19760707 199703 1 012

NAMA GAMBAR	SKALA
Detail Kusen Tipe PAI	1 : 30

NO. HALAMAN	JML. HALAMAN
-	-

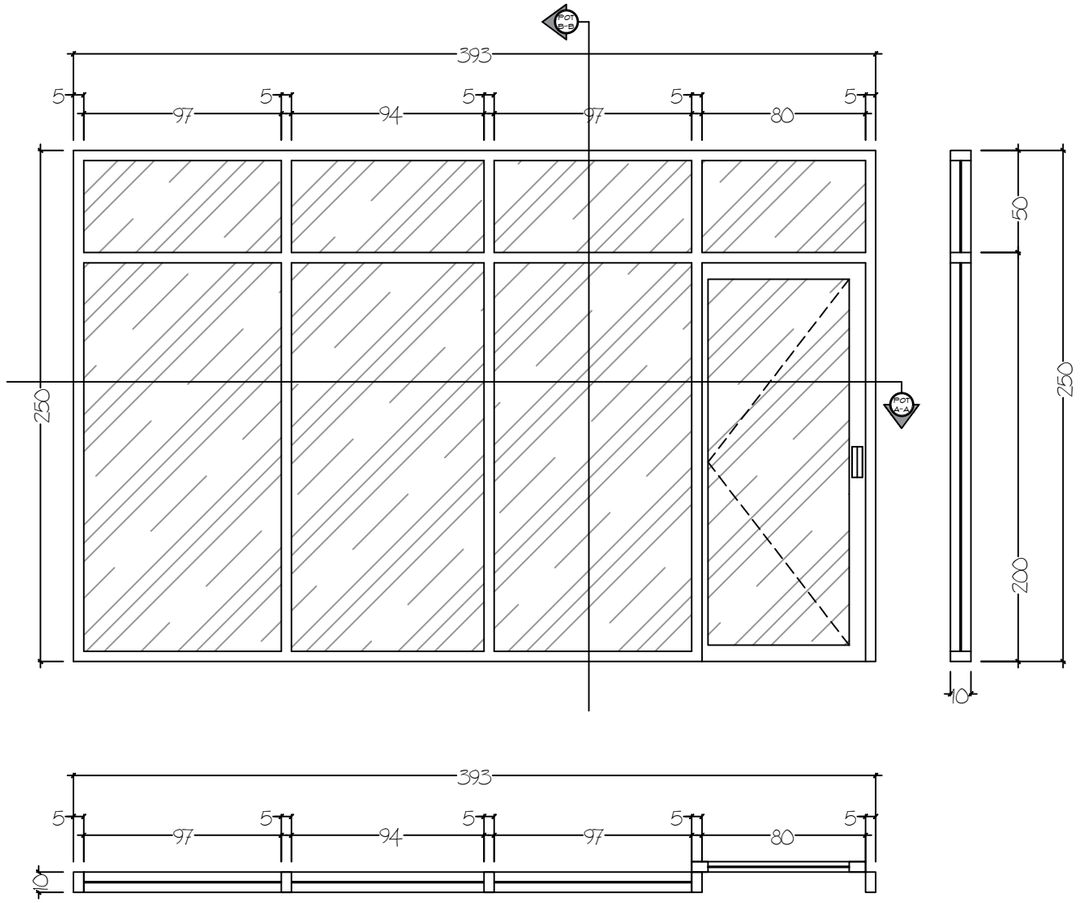

Type	:	PA2
Kusen	:	Aluminium 4" black
Finishing luar	:	Frame aluminium
Finishing dalam	:	Frame aluminium
Rangka daun pintu / jendela	:	Aluminium black + kaca nyben 0.5
Daun jendela	:	-
Handle pintu / jendela	:	1 set aluminium
Hak angin / door closer	:	-
Engsel	:	1 set Sleding Door
Total unit	:	1 (unit)

Detail Kusen Tipe PA2
1 : 30

PEMERINTAH KOTA PAREPARE
KEMENTRIAN KESEHATAN REPUBLIK INDONESIA

KETERANGAN :

PERENCANA

Consultan Perencana
CV. Ardiantara Saputra Consultan

Ir. Ardikah Wira Saputra, S.T., IAI
Direktur


DI SETUJUI / DI PERIKSA

Plh. Kepala Dinas Kesehatan

H. A. Ardian Asyrag R, S.Sos., M.Si
Pembina Tk. I, IV/b
NIP : 19760707 199703 1 012

NAMA GAMBAR	SKALA
Detail Kusen Tipe PA2	1 : 30

NO. HALAMAN	JML. HALAMAN
-	-

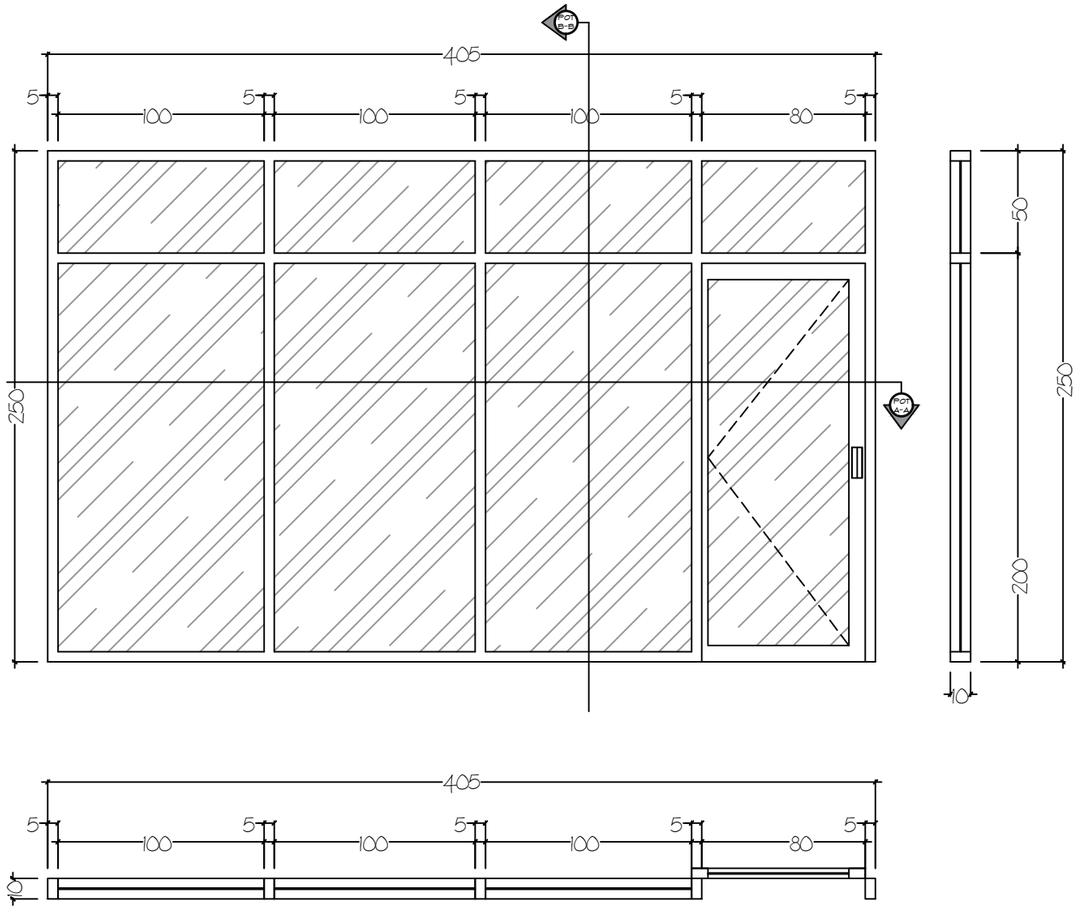

Type	:	Pa3
Kusen	:	Aluminium 4" black
Finishing luar	:	Frame aluminium
Finishing dalam	:	Frame aluminium
Rangka daun pintu / jendela	:	Aluminium black + kaca nyben 0.5
Daun jendela	:	-
Handle pintu / jendela	:	1 set aluminium
Hak angin / door closer	:	-
Engsel	:	1 set Sleding Door
Total unit	:	1 (unit)

Detail Kusen Tipe PA3
1 : 30

KEMENTERIAN KESEHATAN REPUBLIK INDONESIA

PEMERINTAH KOTA PAREPARE
KEMENTRIAN KESEHATAN REPUBLIK INDONESIA

KETERANGAN :

PERENCANA

Consultan Perencana
CV. Ardiantara Saputra Consultan

Ir. Ardikah Wira Saputra, S.T., IAI
Direktur


DI SETUJUI / DI PERIKSA

Plh. Kepala Dinas Kesehatan


H. A. Ardian Asyrag R, S.Sos., M.Si
Pembina Tk. I, IV/b
NIP : 19760707 199703 1 012

NAMA GAMBAR	SKALA
Detail Kusen Tipe PA3	1 : 30

NO. HALAMAN	JML. HALAMAN
-	-

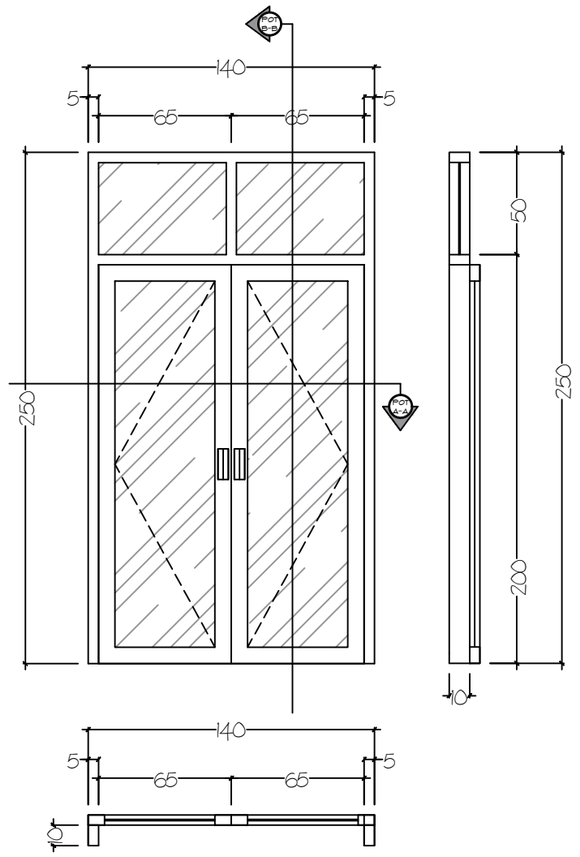

Type	:	Pa4
Kusen	:	Aluminium 4" black
Finishing luar	:	Frame aluminium
Finishing dalam	:	Frame aluminium
Rangka daun pintu / jendela	:	Aluminium black + kaca nyben 0.5
Daun jendela	:	-
Handle pintu / jendela	:	1 set aluminium
Hak angin / door closer	:	-
Engsel	:	1 set Sleding Door
Total unit	:	1 (unit)

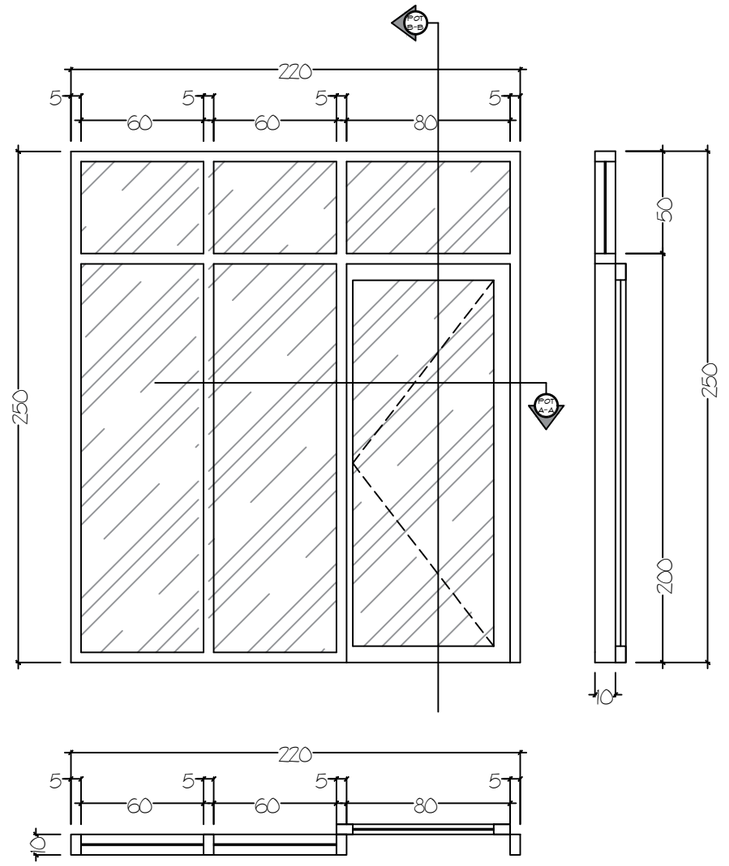

Type	:	Pa5
Kusen	:	Aluminium 4" black
Finishing luar	:	Frame aluminium
Finishing dalam	:	Frame aluminium
Rangka daun pintu / jendela	:	Aluminium black + kaca nyben 0.5
Daun jendela	:	-
Handle pintu / jendela	:	1 set aluminium
Hak angin / door closer	:	-
Engsel	:	1 set Sleding Door
Total unit	:	5 (unit)

Detail Kusen Tipe PA4 & PA5
1 : 30

KEMENTERIAN KESEHATAN REPUBLIK INDONESIA

PEMERINTAH KOTA PAREPARE
KEMENTRIAN KESEHATAN REPUBLIK INDONESIA

KETERANGAN :

PERENCANA

Consultan Perencana
CV. Ardiantara Saputra Consultan


Ir. Ardikah Wira Saputra, S.T., IAI
Direktur

DI SETUJUI / DI PERIKSA
Plh. Kepala Dinas Kesehatan


H. A. Ardian Asyrag R, S.Sos., M.Si
Pembina Tk. I, IV/b
NIP : 19760707 199703 1 012

NAMA GAMBAR	SKALA
Detail Kusen Tipe PA4 & PA5	1 : 30


NO. HALAMAN	JML. HALAMAN
-	-

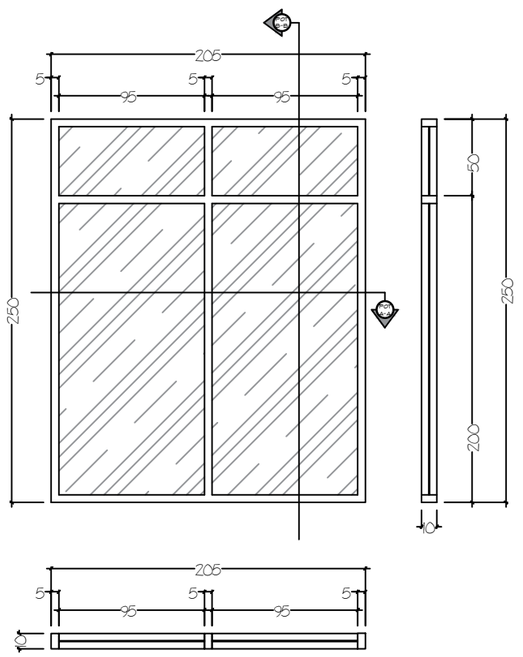

Type	:	PA6
Kusen	:	Aluminium 4" black
Finishing luar	:	Frame aluminium
Finishing dalam	:	Frame aluminium
Rangka daun pintu / jendela	:	Aluminium black + kaca nyben 05
Daun jendela	:	-
Handle pintu / jendela	:	1 set aluminium
Hak angin / door closer	:	-
Engsel	:	-
Total unit	:	4 (unit)

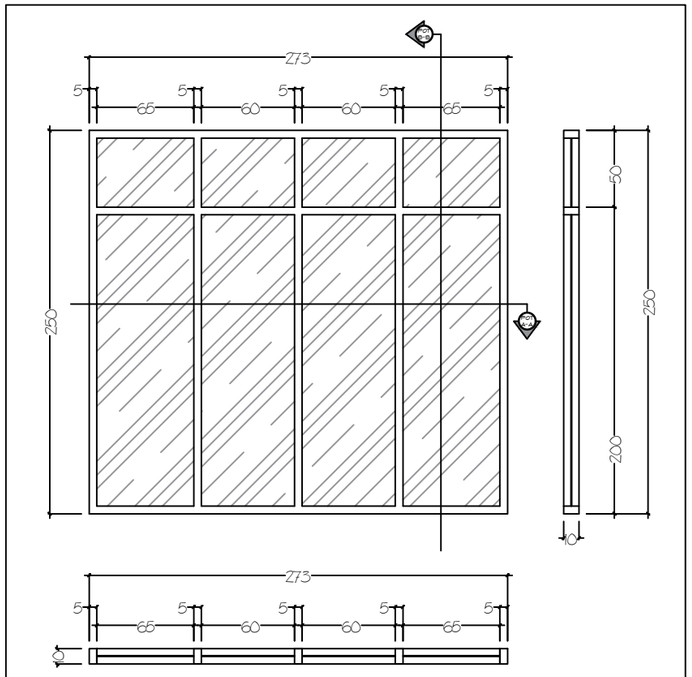

Type	:	PA7
Kusen	:	Aluminium 4" black
Finishing luar	:	Frame aluminium
Finishing dalam	:	Frame aluminium
Rangka daun pintu / jendela	:	Aluminium black + kaca nyben 05
Daun jendela	:	-
Handle pintu / jendela	:	1 set aluminium
Hak angin / door closer	:	-
Engsel	:	-
Total unit	:	1 (unit)

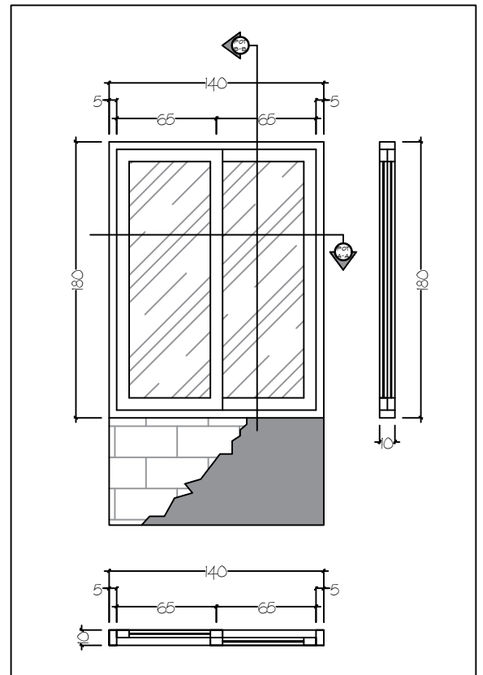

Type	:	JA1
Kusen	:	Aluminium 4" black
Finishing luar	:	Frame aluminium
Finishing dalam	:	Frame aluminium
Rangka daun pintu / jendela	:	Aluminium black + kaca nyben 05
Daun jendela	:	-
Handle pintu / jendela	:	1 set aluminium
Hak angin / door closer	:	-
Engsel	:	-
Total unit	:	4 (unit)

Detail Kusen Tipe PA6 & PA7 & JA1

1 : 30

KEMENTERIAN KESEHATAN REPUBLIK INDONESIA

PEMERINTAH KOTA PAREPARE
KEMENTRIAN KESEHATAN REPUBLIK INDONESIA

KETERANGAN :

PERENCANA

Consultan Perencana
CV. Ardiantara Saputra Consultan

Ir. Ardikah Wira Saputra, S.T., IAI
Direktur


DI SETUJUI / DI PERIKSA

Plh. Kepala Dinas Kesehatan

H. A. Ardian Asyrag R, S.Sos., M.Si
Pembina Tk. I, IV/b
NIP : 19760707 199703 1 012

NAMA GAMBAR	SKALA
Detail Kusen Tipe PA4 & PA5 & JA1	1 : 30

NO. HALAMAN	JML. HALAMAN
-	-

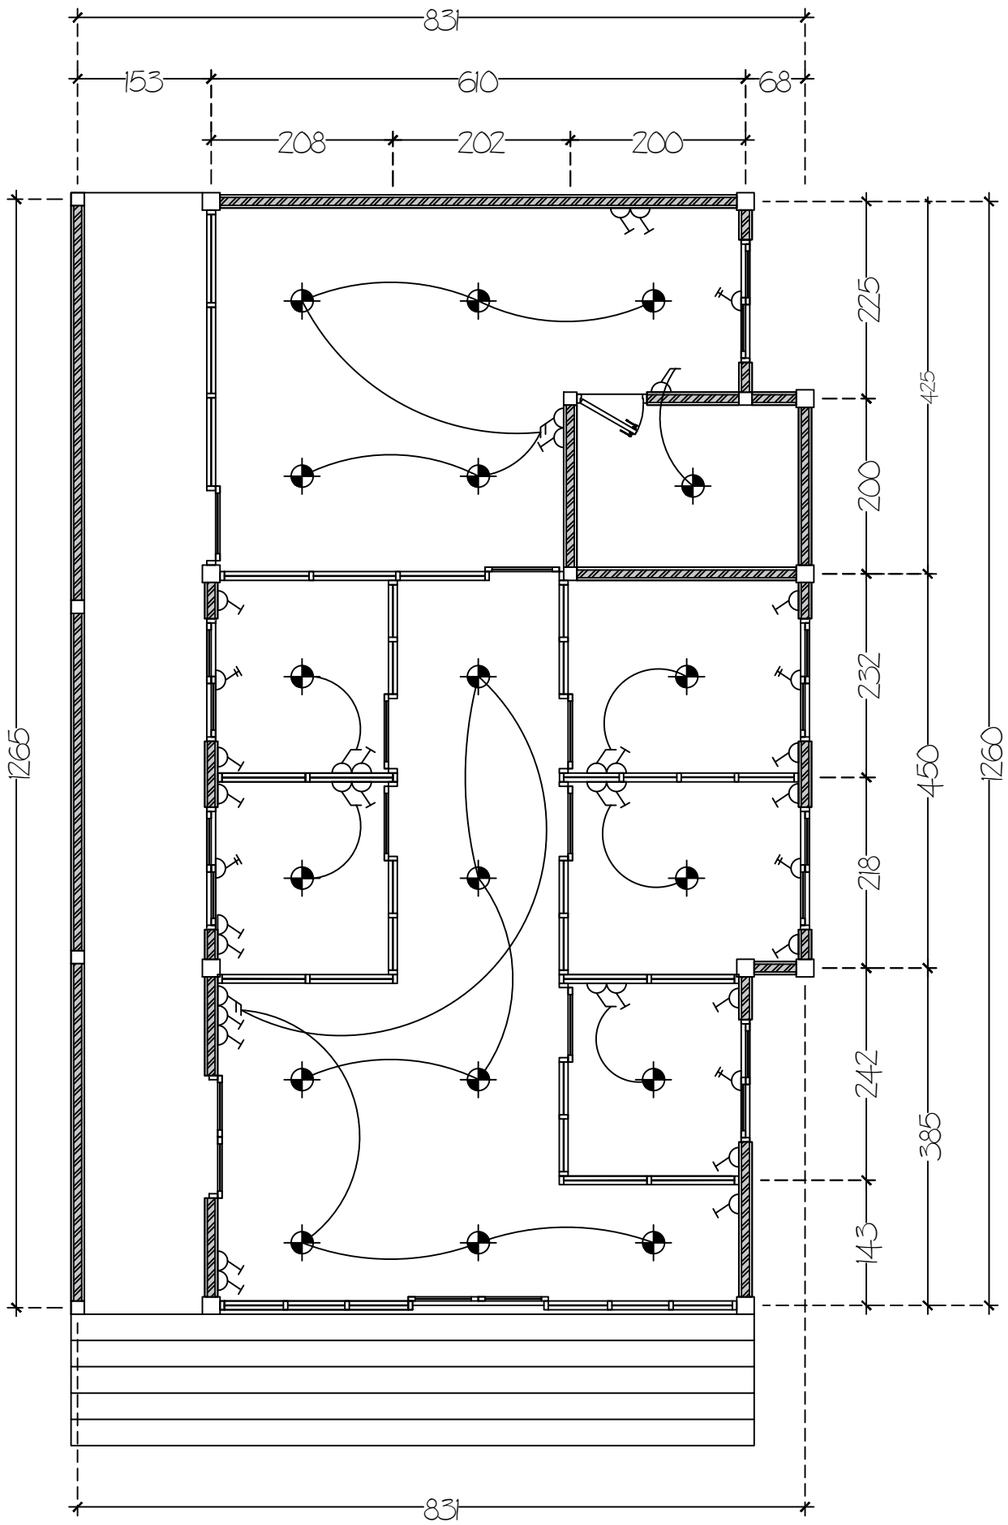

Notasi	Keterangan	Jml
	Lampu Downlight	18
	Saklar Ganda	2
	Saklar Tunggal	6
	Stop Kontak	19
	Stop Kontak Ac	6

Rencana Instalasi Listrik
1 : 70

PEMERINTAH KOTA PAREPARE
KEMENTRIAN KESEHATAN REPUBLIK INDONESIA

KETERANGAN :

PERENCANA

Consultan Perencana
CV. Ardiantara Saputra Consultan


Ir. Ardikah Wira Saputra, S.T., IAI
Direktur

DI SETUJUI / DI PERIKSA
Plh. Kepala Dinas Kesehatan

H. A. Ardian Asyrag R, S.Sos., M.Si
Pembina Tk. I, IV/b
NIP : 19760707 199703 1 012

NAMA GAMBAR	SKALA
Rencana Instalasi Listrik	1 : 70

NO. HALAMAN	JML. HALAMAN
-	-

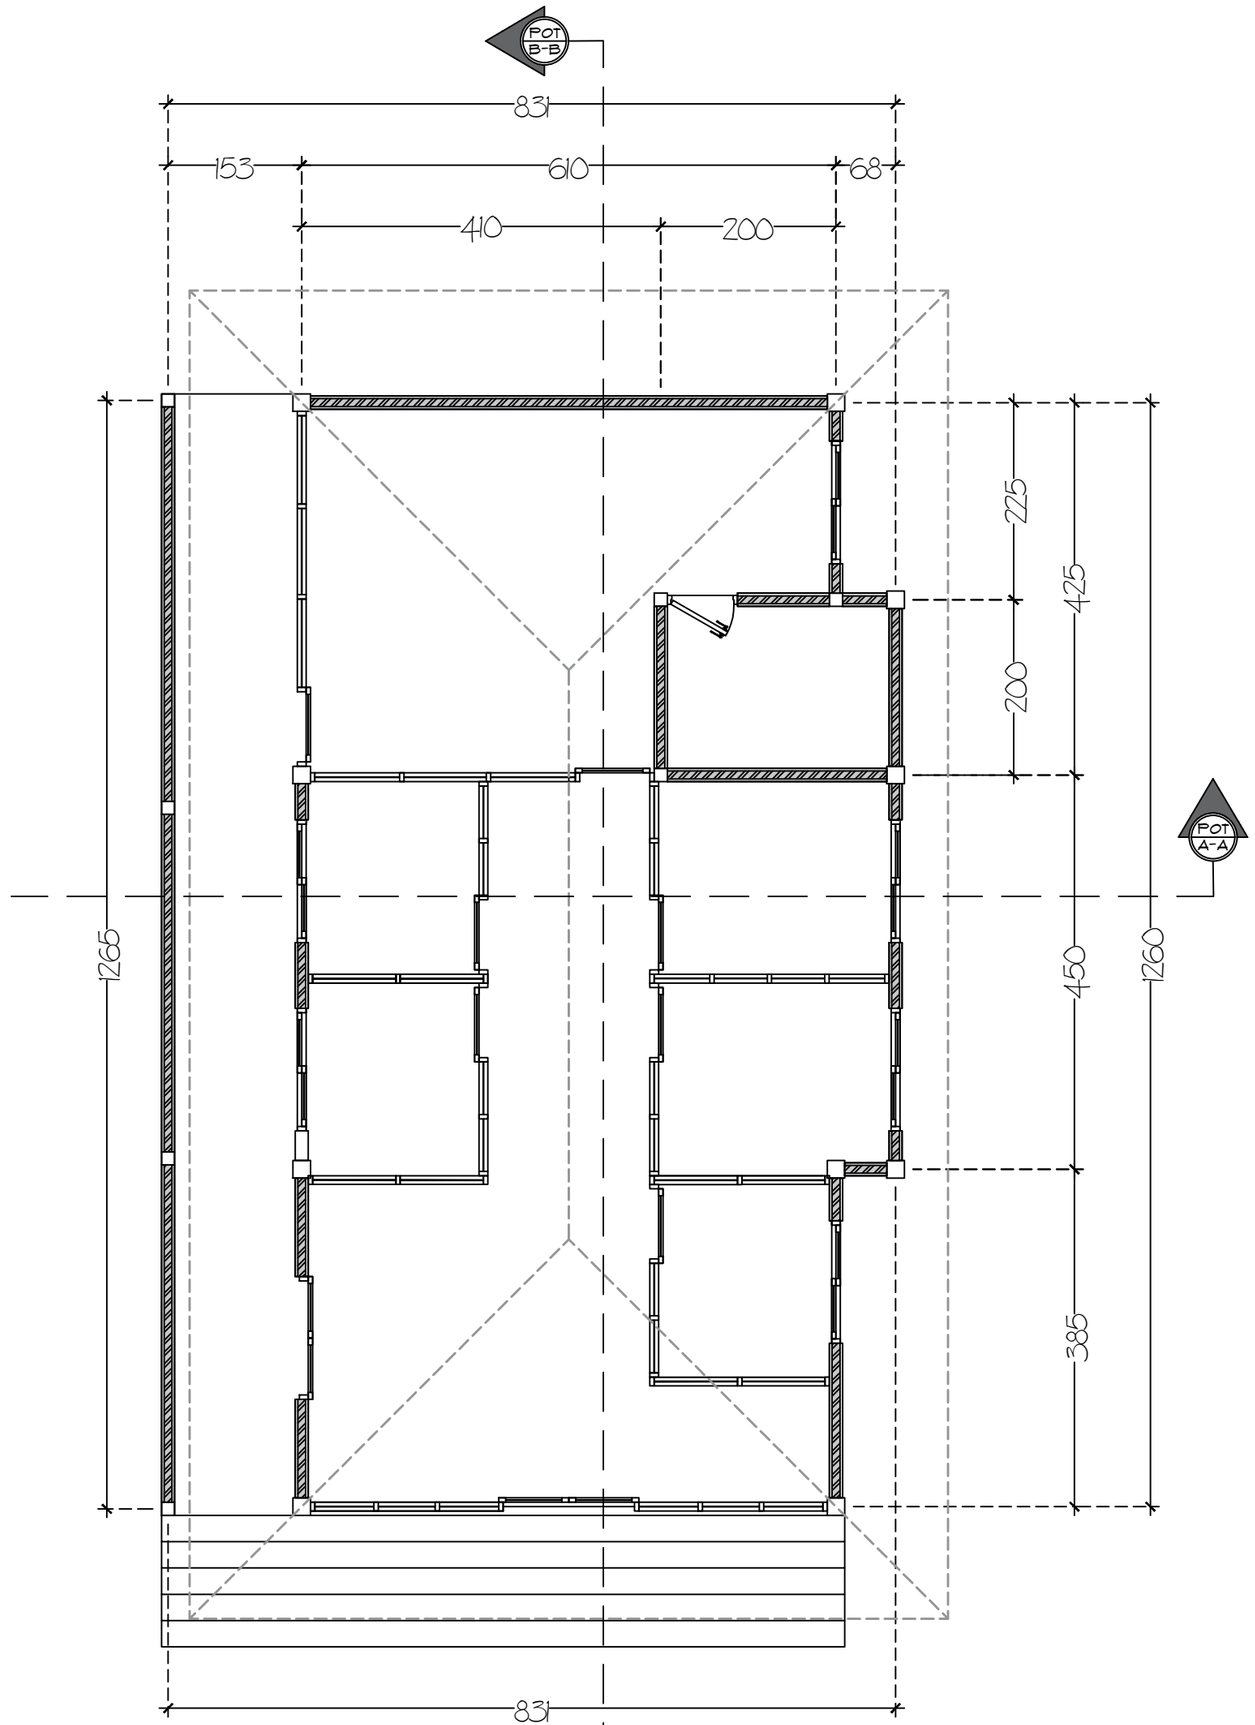

Rencana Denah Atap
1 : 70

PEMERINTAH KOTA PAREPARE
KEMENTRIAN KESEHATAN REPUBLIK INDONESIA

KETERANGAN :

PERENCANA

Consultan Perencana
CV. Ardiantara Saputra Consultan

Ir. Ardikah Wira Saputra, S.T., IAI
Direktur

DI SETUJUI / DI PERIKSA

Plh. Kepala Dinas Kesehatan


H. A. Ardian Asyrag R, S.Sos., M.Si
Pembina Tk. I, IV/b
NIP : 19760707 199703 1 012

NAMA GAMBAR	SKALA
Rencana Denah Atap	1 : 70

NO. HALAMAN	JML. HALAMAN
–	–


Potongan A - A

1 : 50

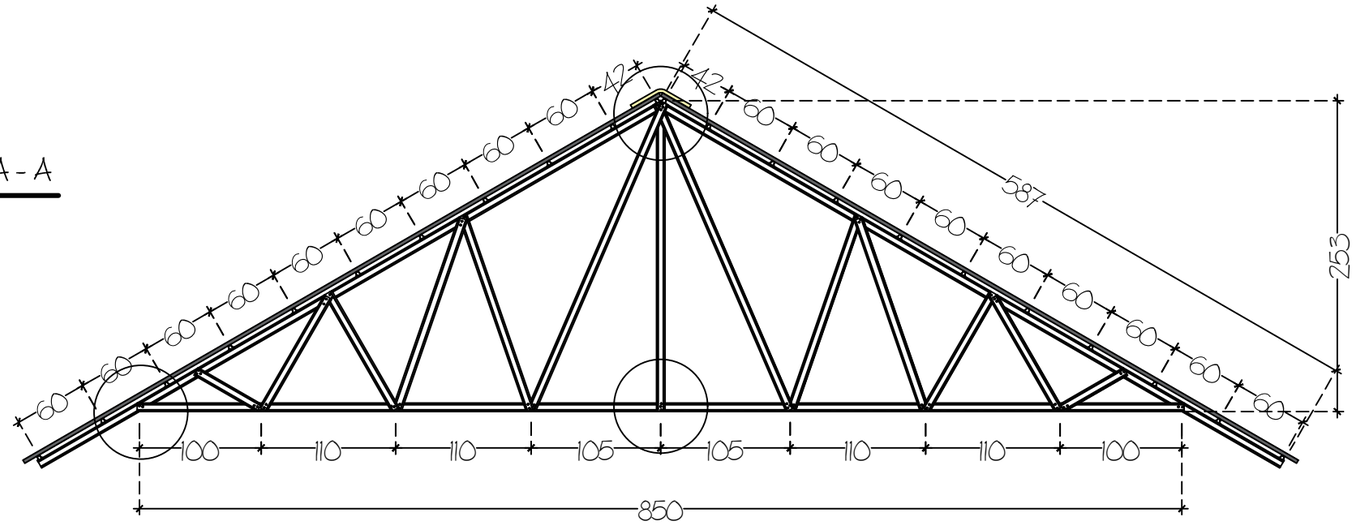

Potongan B - B

1 : 50

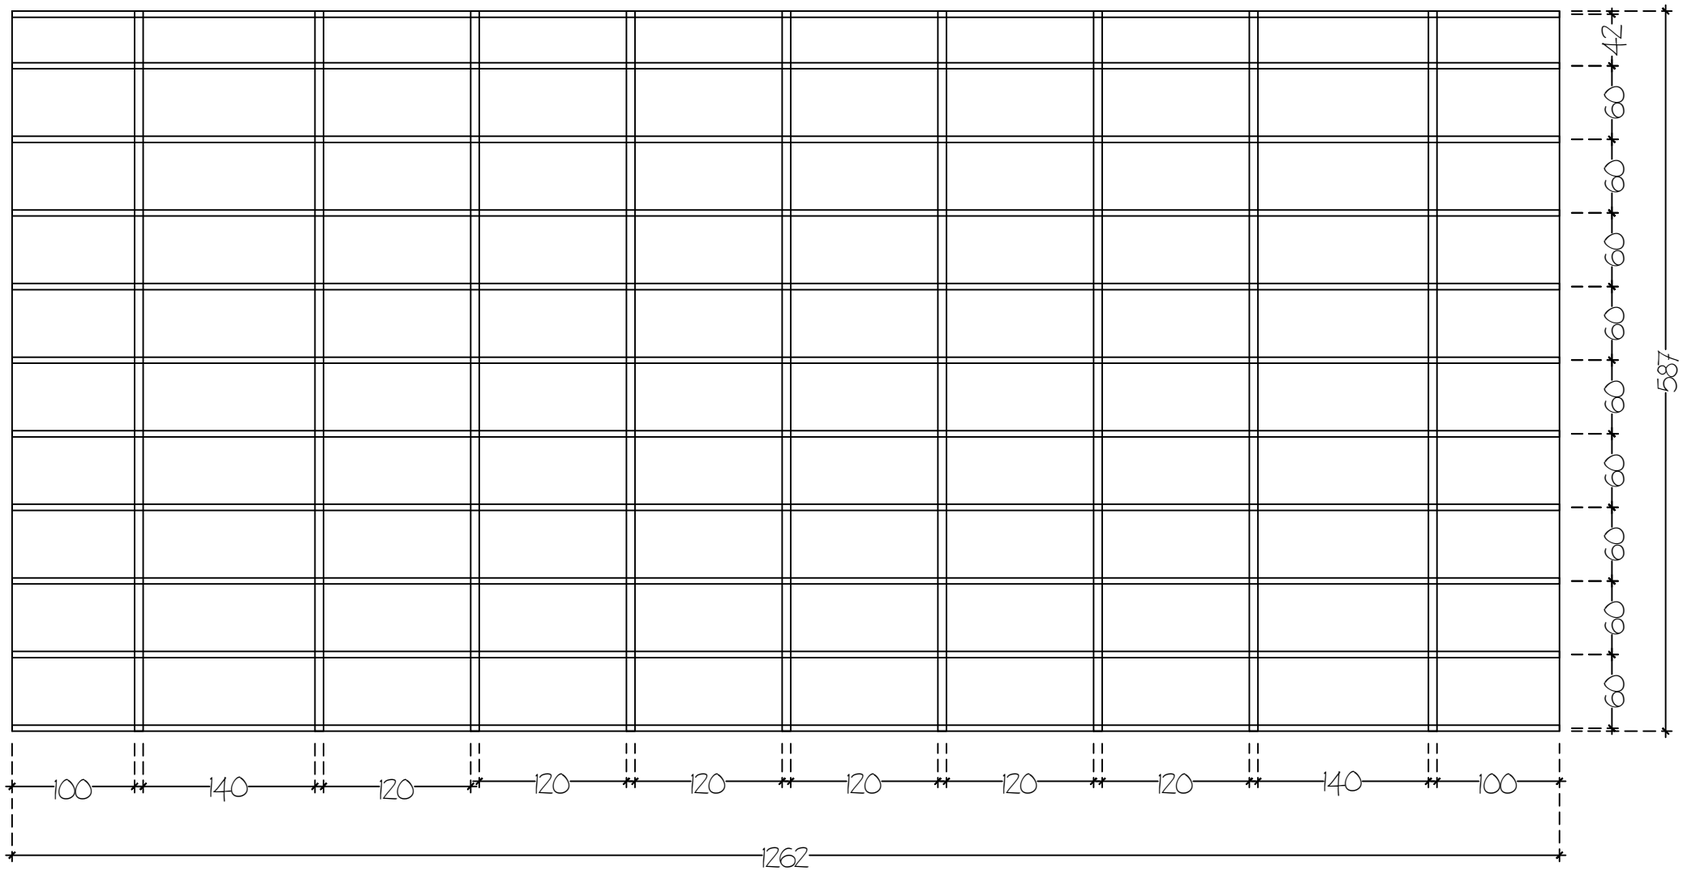

Detail Potongan Atap

1 : 50

KEMENTERIAN KESEHATAN REPUBLIK INDONESIA

PEMERINTAH KOTA PAREPARE
KEMENTRIAN KESEHATAN REPUBLIK INDONESIA

KETERANGAN :

PERENCANA

Consultan Perencana
CV. Ardiantara Saputra Consultan

Ir. Ardikah Wira Saputra, S.T., IAI

Direktur

DI SETUJUI / DI PERIKSA


Plh. Kepala Dinas Kesehatan


H. A. Ardian Asyrag R, S.Sos., M.Si


Pembina Tk. I, IV/b
NIP : 19760707 199703 1 012

NAMA GAMBAR	SKALA
Detail Potongan Atap	1 : 50

NO. HALAMAN	JML. HALAMAN
-	-

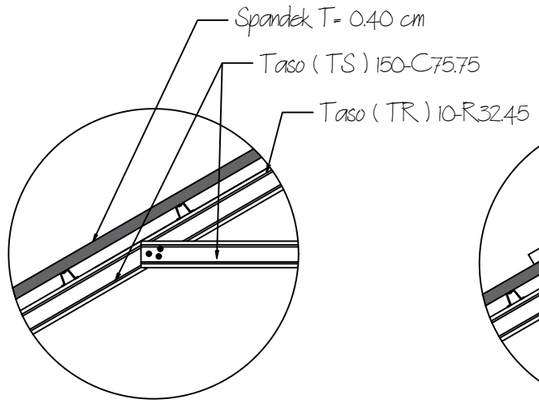

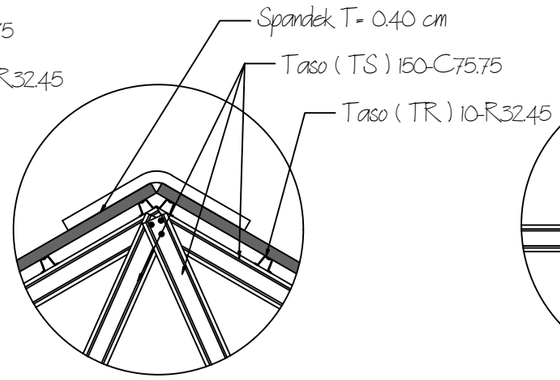

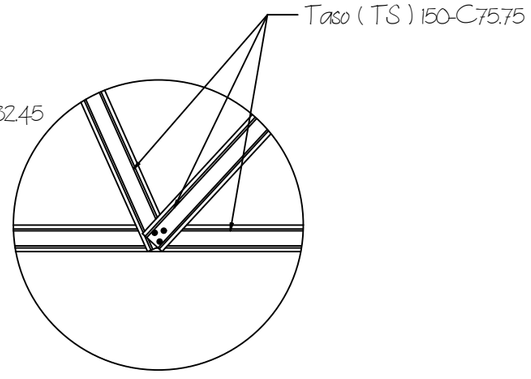

Detail Potongan Atap

1 : 10

KEMENTERIAN KESEHATAN REPUBLIK INDONESIA

PEMERINTAH KOTA PAREPARE
KEMENTRIAN KESEHATAN REPUBLIK INDONESIA

KETERANGAN :

PERENCANA

Consultan Perencana
CV. Ardiantara Saputra Consultan

Ir. Ardikah Wira Saputra, S.T., IAI
Direktur


DI SETUJUI / DI PERIKSA

Plh. Kepala Dinas Kesehatan

H. A. Ardian Asyrag R, S.Sos., M.Si
Pembina Tk. I, IV/b
NIP : 19760707 199703 1 012

NAMA GAMBAR	SKALA
Detail Potongan Atap	1 : 10

NO. HALAMAN	JML. HALAMAN
-	-

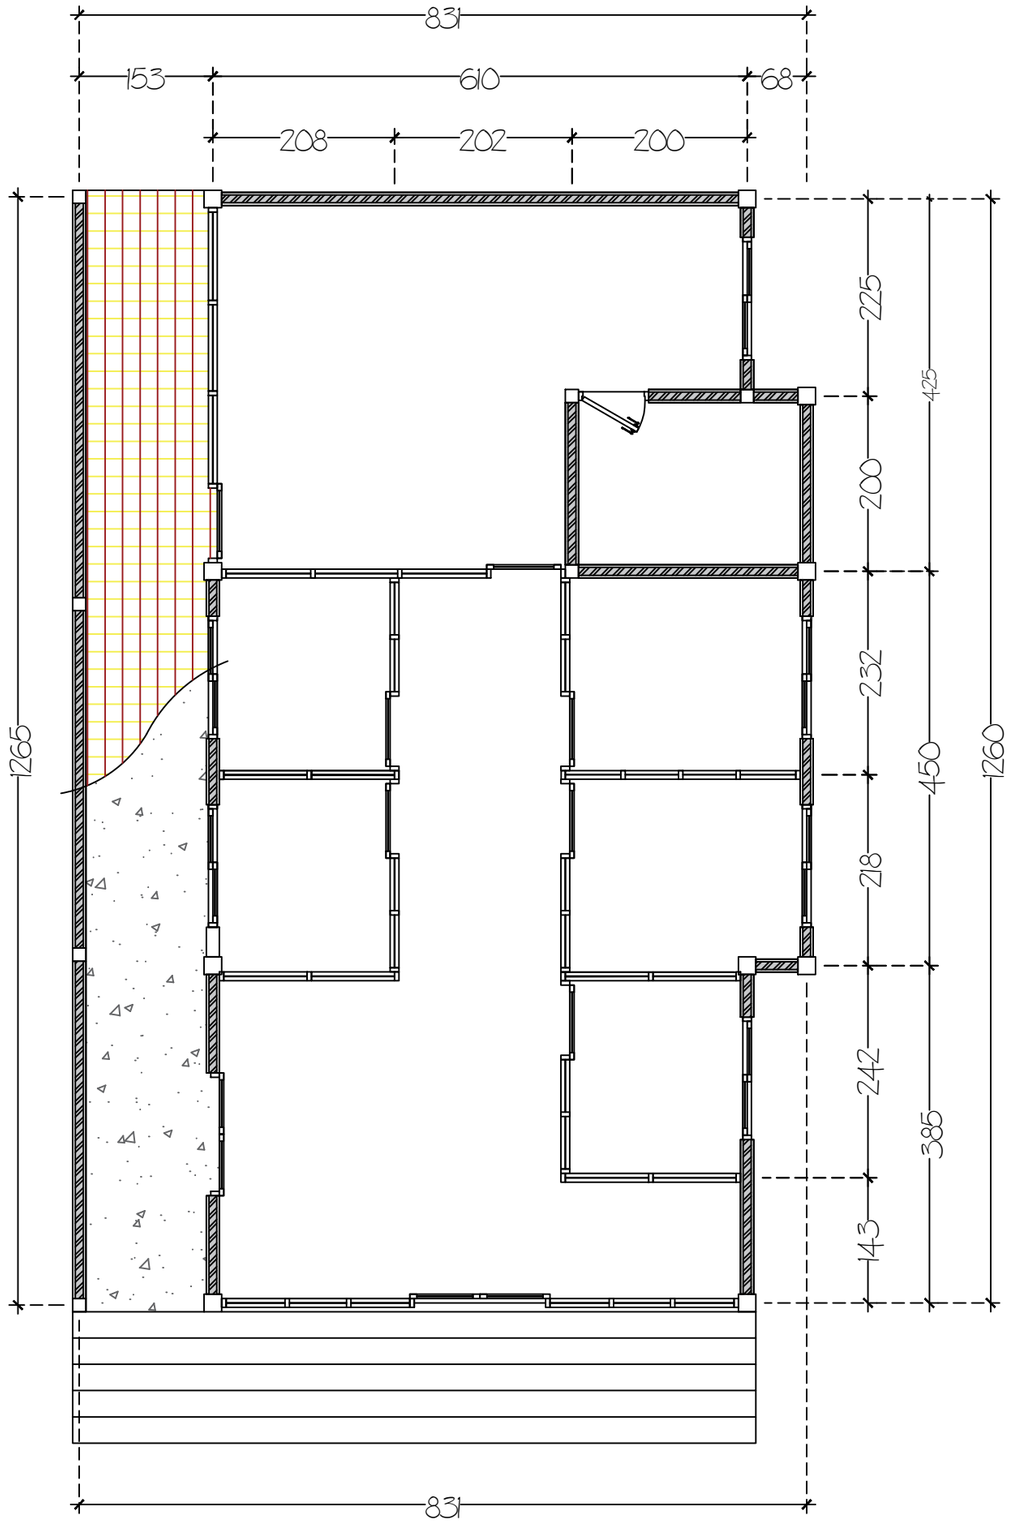

Rencana Plat Lantai
1 : 70

KEMENTERIAN KESEHATAN REPUBLIK INDONESIA

PEMERINTAH KOTA PAREPARE
KEMENTRIAN KESEHATAN REPUBLIK INDONESIA

KETERANGAN :

PERENCANA

Consultan Perencana
CV. Ardiantara Saputra Consultan


Ir. Ardikah Wira Saputra, S.T., IAI
Direktur


DI SETUJUI / DI PERIKSA
Plh. Kepala Dinas Kesehatan

H. A. Ardian Asyrag R, S.Sos., M.Si
Pembina Tk. I, IV/b
NIP : 19760707 199703 1 012


NAMA GAMBAR	SKALA
Rencana Plat Lantai	1 : 70

NO. HALAMAN	JML. HALAMAN
-	-

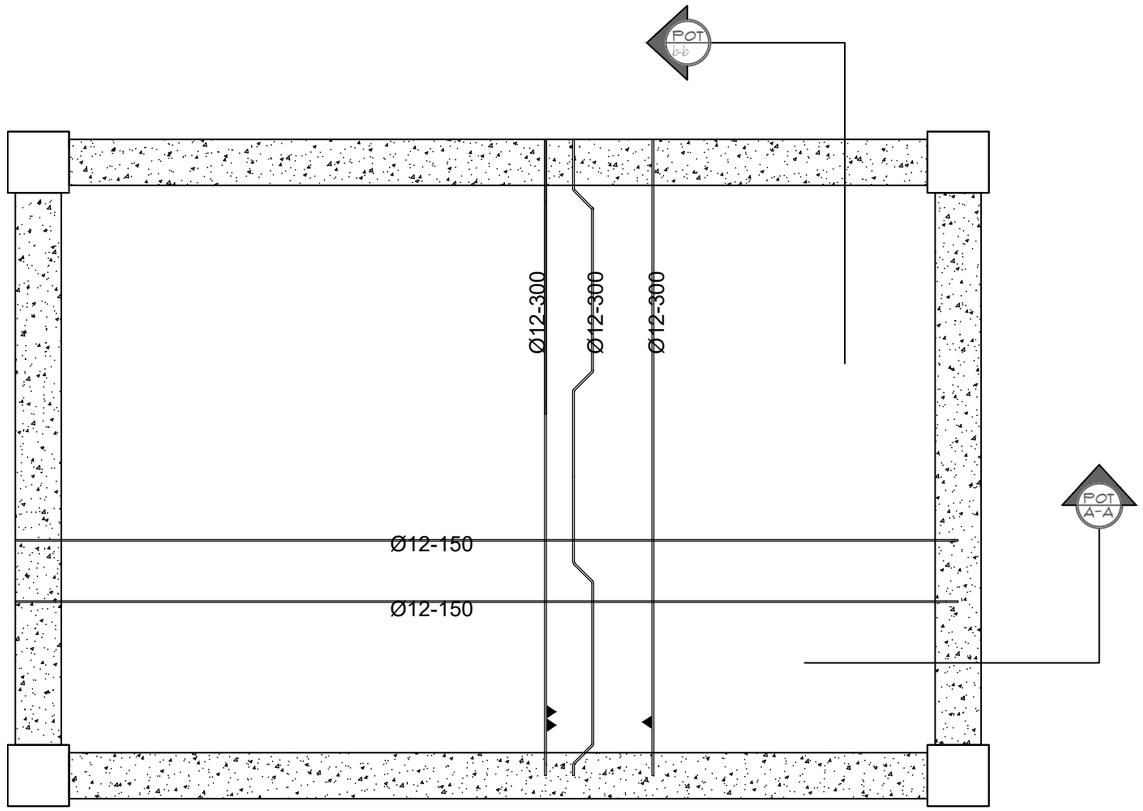

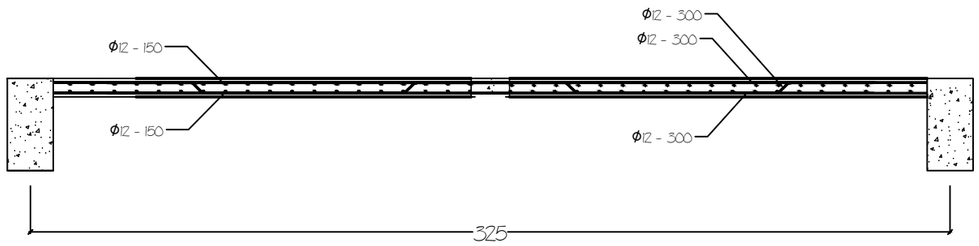

Potongan A

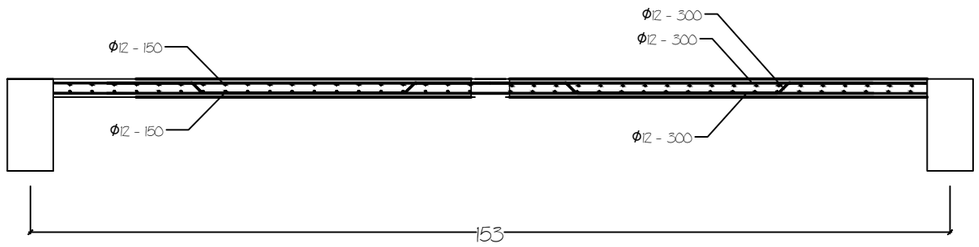

Potongan B

Detail Tulangan Plat
1 : 30

KEMENTERIAN KESEHATAN REPUBLIK INDONESIA

PEMERINTAH KOTA PAREPARE
KEMENTRIAN KESEHATAN REPUBLIK INDONESIA

KETERANGAN :

PERENCANA

Consultan Perencana
CV. Ardiantara Saputra Consultan


Ir. Ardikah Wira Saputra, S.T., IAI
Direktur

DI SETUJUI / DI PERIKSA
Plh. Kepala Dinas Kesehatan

H. A. Ardian Asyrag R, S.Sos., M.Si
Pembina Tk. I, IV/b
NIP : 19760707 199703 1 012

NAMA GAMBAR	SKALA
Detail Tulangan Plat	1 : 30

NO. HALAMAN	JML. HALAMAN
-	-

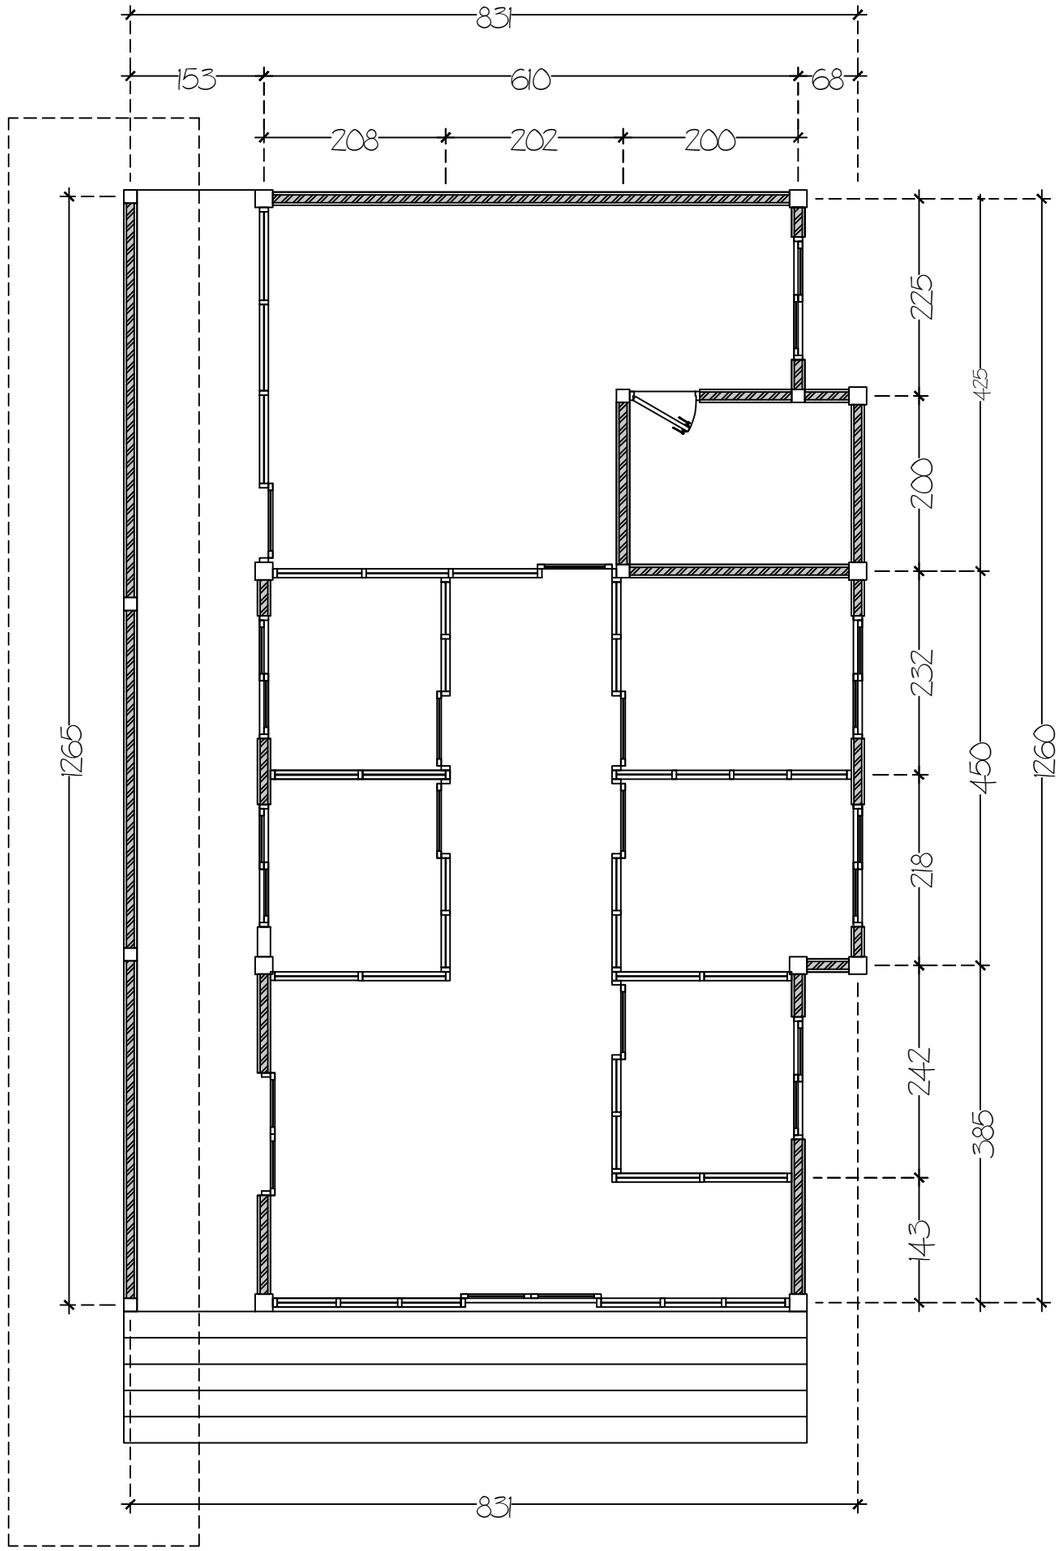

Rencana Pekerjaan Dinding Pagar

1 : 20

PEMERINTAH KOTA PAREPARE
KEMENTRIAN KESEHATAN REPUBLIK INDONESIA

KETERANGAN :

PERENCANA

Consultan Perencana
CV. Ardiantara Saputra Consultan

Ir. Ardikah Wira Saputra, S.T., IAI

Direktur

DI SETUJUI / DI PERIKSA


Plh. Kepala Dinas Kesehatan

H. A. Ardian Asyrag R, S.Sos., M.Si

Pembina Tk. I, IV/b
NIP : 19760707 199703 1 012

NAMA GAMBAR	SKALA
Rencana Pekerjaan Dinding Pagar	1 : 70

NO. HALAMAN	JML. HALAMAN
-	-

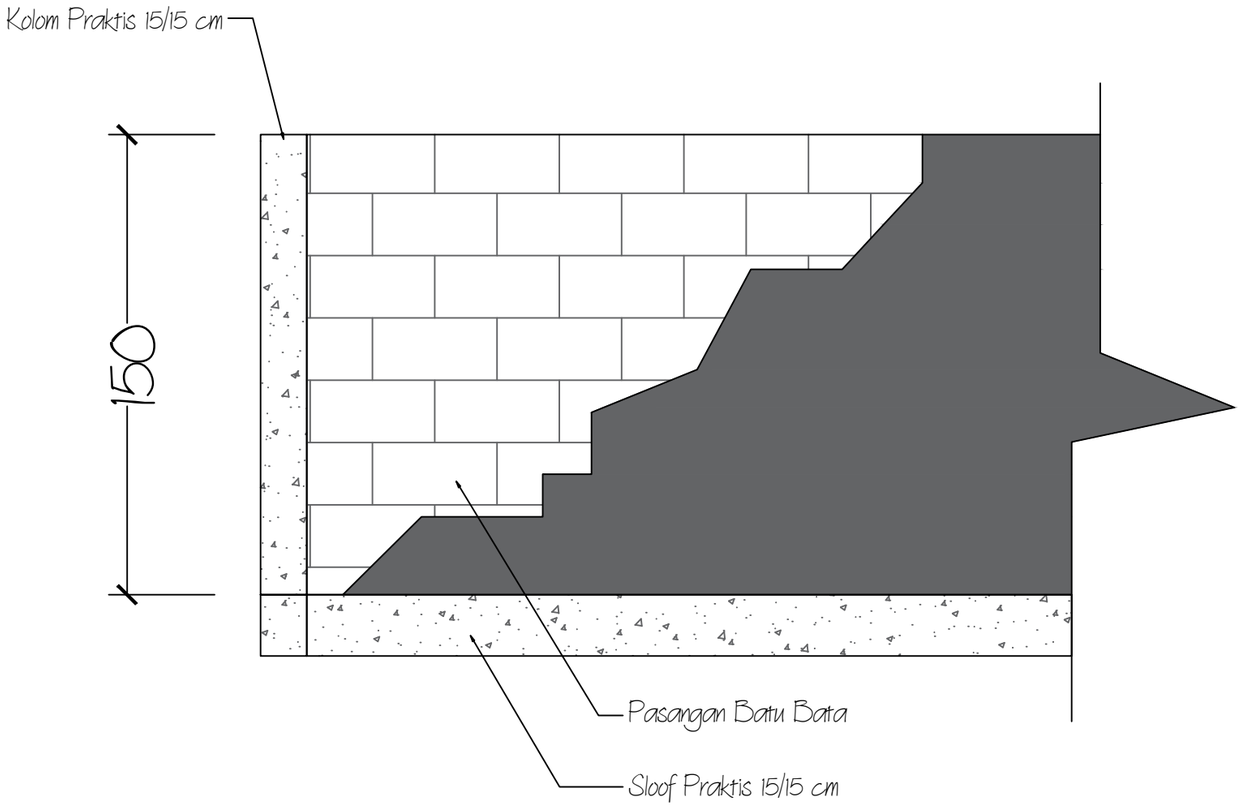

Detail Pekerjaan Dinding Pagar
1 : 20

PEMERINTAH KOTA PAREPARE
KEMENTRIAN KESEHATAN REPUBLIK INDONESIA

KETERANGAN :

PERENCANA

Consultan Perencana
CV. Ardiantara Saputra Consultan


Ir. Ardikah Wira Saputra, S.T., IAI
Direktur

DI SETUJUI / DI PERIKSA
Plh. Kepala Dinas Kesehatan

H. A. Ardian Asyrag R, S.Sos., M.Si
Pembina Tk. I, IV/b
NIP : 19760707 199703 1 012

NAMA GAMBAR	SKALA
Detail Pekerjaan Dinding Pagar	1 : 20

NO. HALAMAN	JML. HALAMAN
-	-

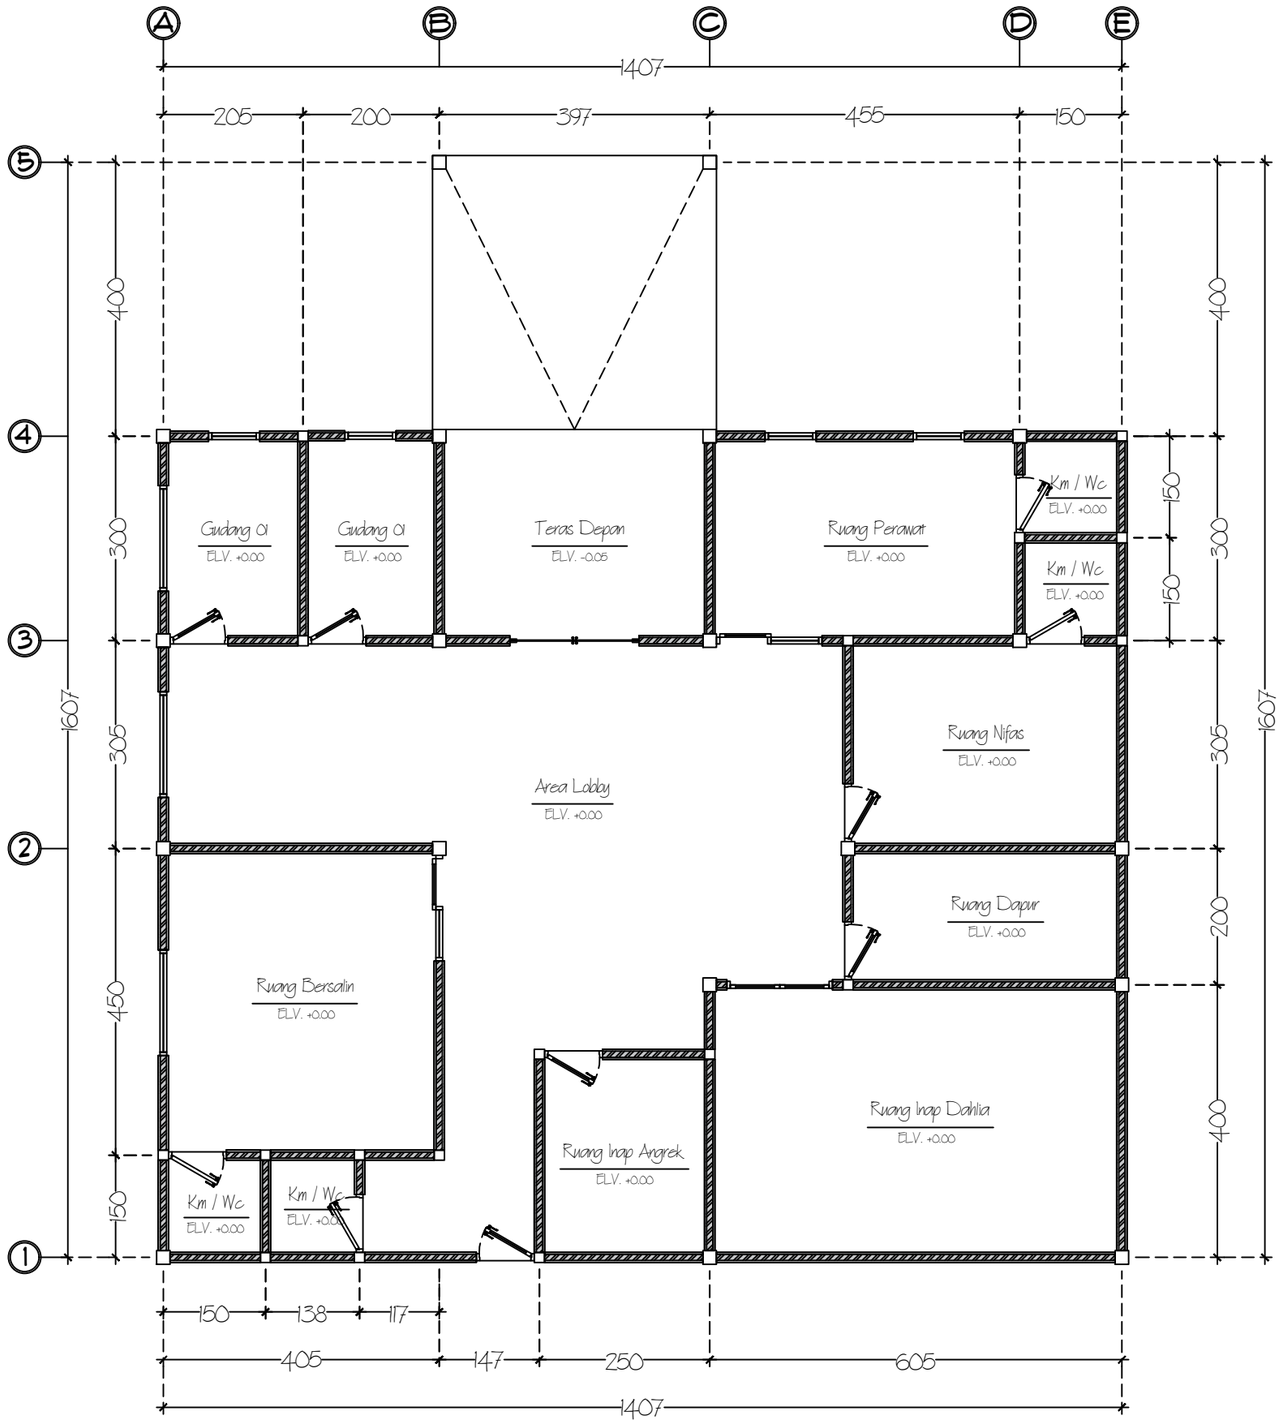

Rencana Denah UGD

1 : 90

KEMENTERIAN KESEHATAN REPUBLIK INDONESIA

PEMERINTAH KOTA PAREPARE
KEMENTRIAN KESEHATAN REPUBLIK INDONESIA

KETERANGAN :

PERENCANA

Consultan Perencana
CV. Ardiantara Saputra Consultan


Ir. Ardikah Wira Saputra, S.T., IAI
Direktur

DI SETUJUI / DI PERIKSA
Plh. Kepala Dinas Kesehatan

H. A. Ardian Asyrag R, S.Sos., M.Si
Pembina Tk. I, IV/b
NIP : 19760707 199703 1 012

NAMA GAMBAR	SKALA
Rencana Denah UGD	1 : 90

NO. HALAMAN	JML. HALAMAN
-	-

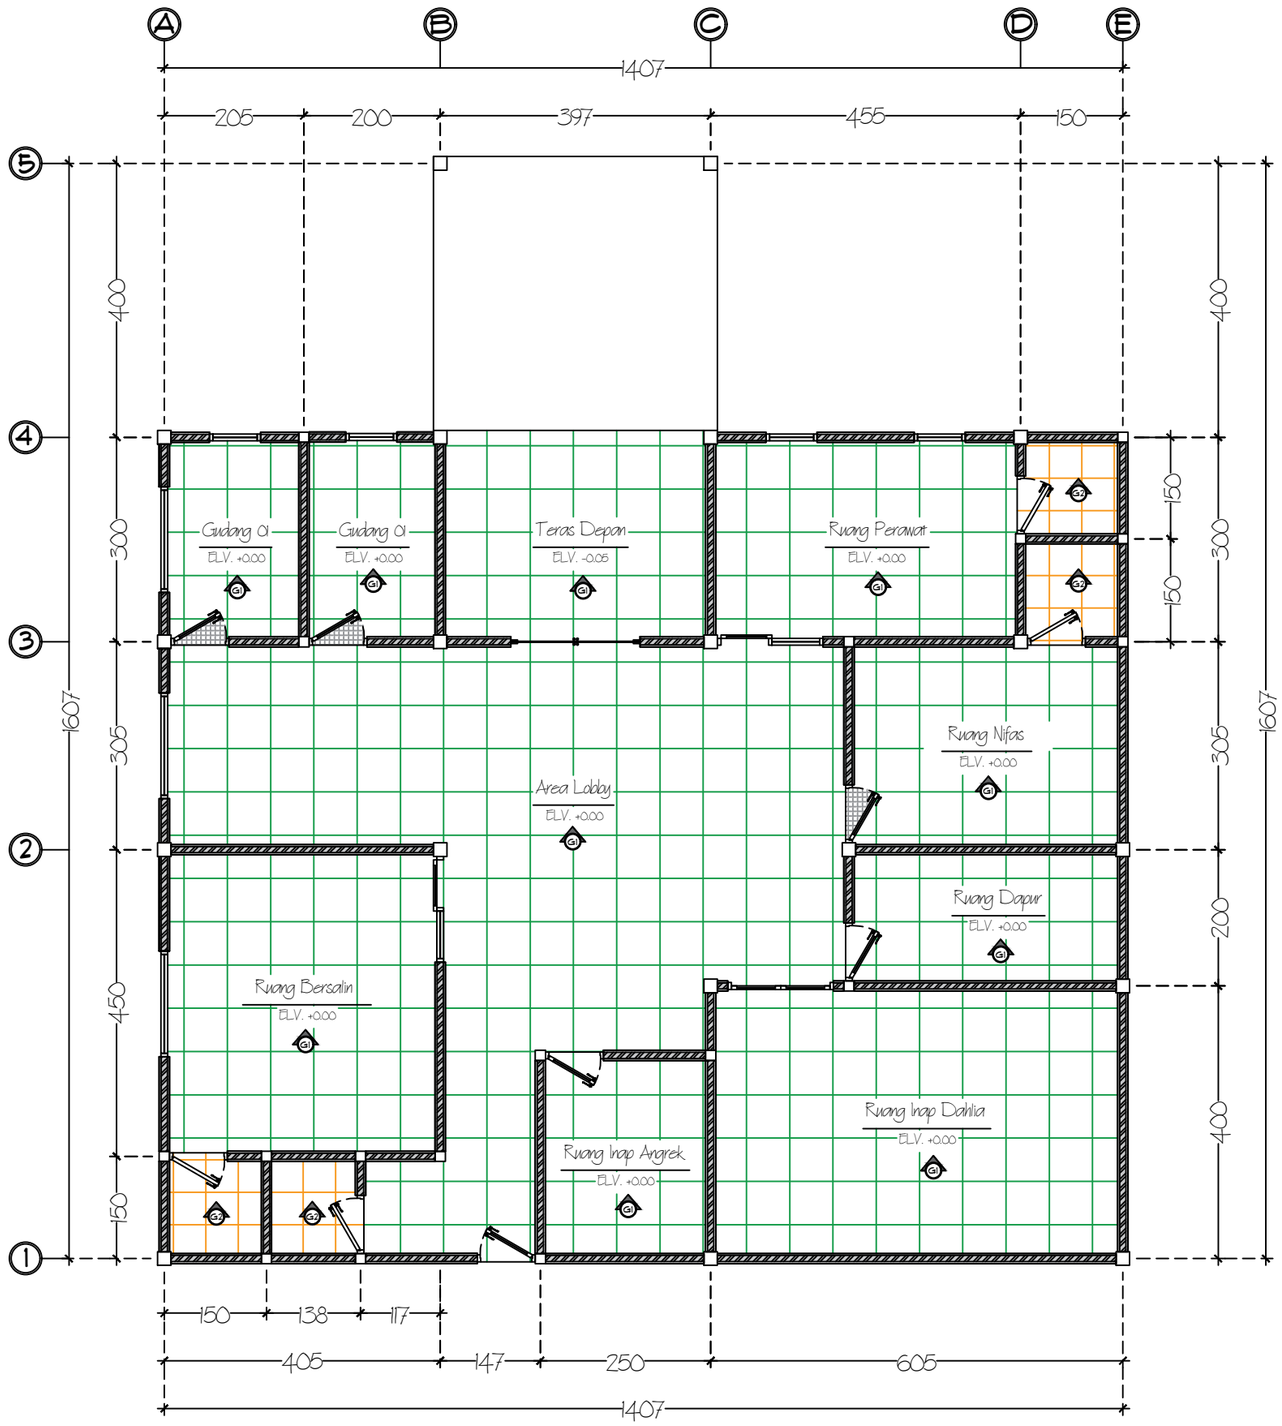

Keterangan

G1 = Granit Polish uk. 60/60 cm
G2 = Granit Unpolish uk. 60/60 cm

Rencana Pekerjaan Granit Lantai
1 : 90

KEMENTERIAN KESEHATAN REPUBLIK INDONESIA

PEMERINTAH KOTA PAREPARE
KEMENTRIAN KESEHATAN REPUBLIK INDONESIA

KETERANGAN :

PERENCANA

Consultan Perencana
CV. Ardiantara Saputra Consultan

Ir. Ardikah Wira Saputra, S.T., IAI
Direktur


DI SETUJUI / DI PERIKSA

Plh. Kepala Dinas Kesehatan

H. A. Ardian Asyrag R, S.Sos., M.Si
Pembina Tk. I, IV/b
NIP : 19760707 199703 1 012

NAMA GAMBAR	SKALA
Rencana Pekerjaan Granit Lantai	1 : 90

NO. HALAMAN	JML. HALAMAN
–	–

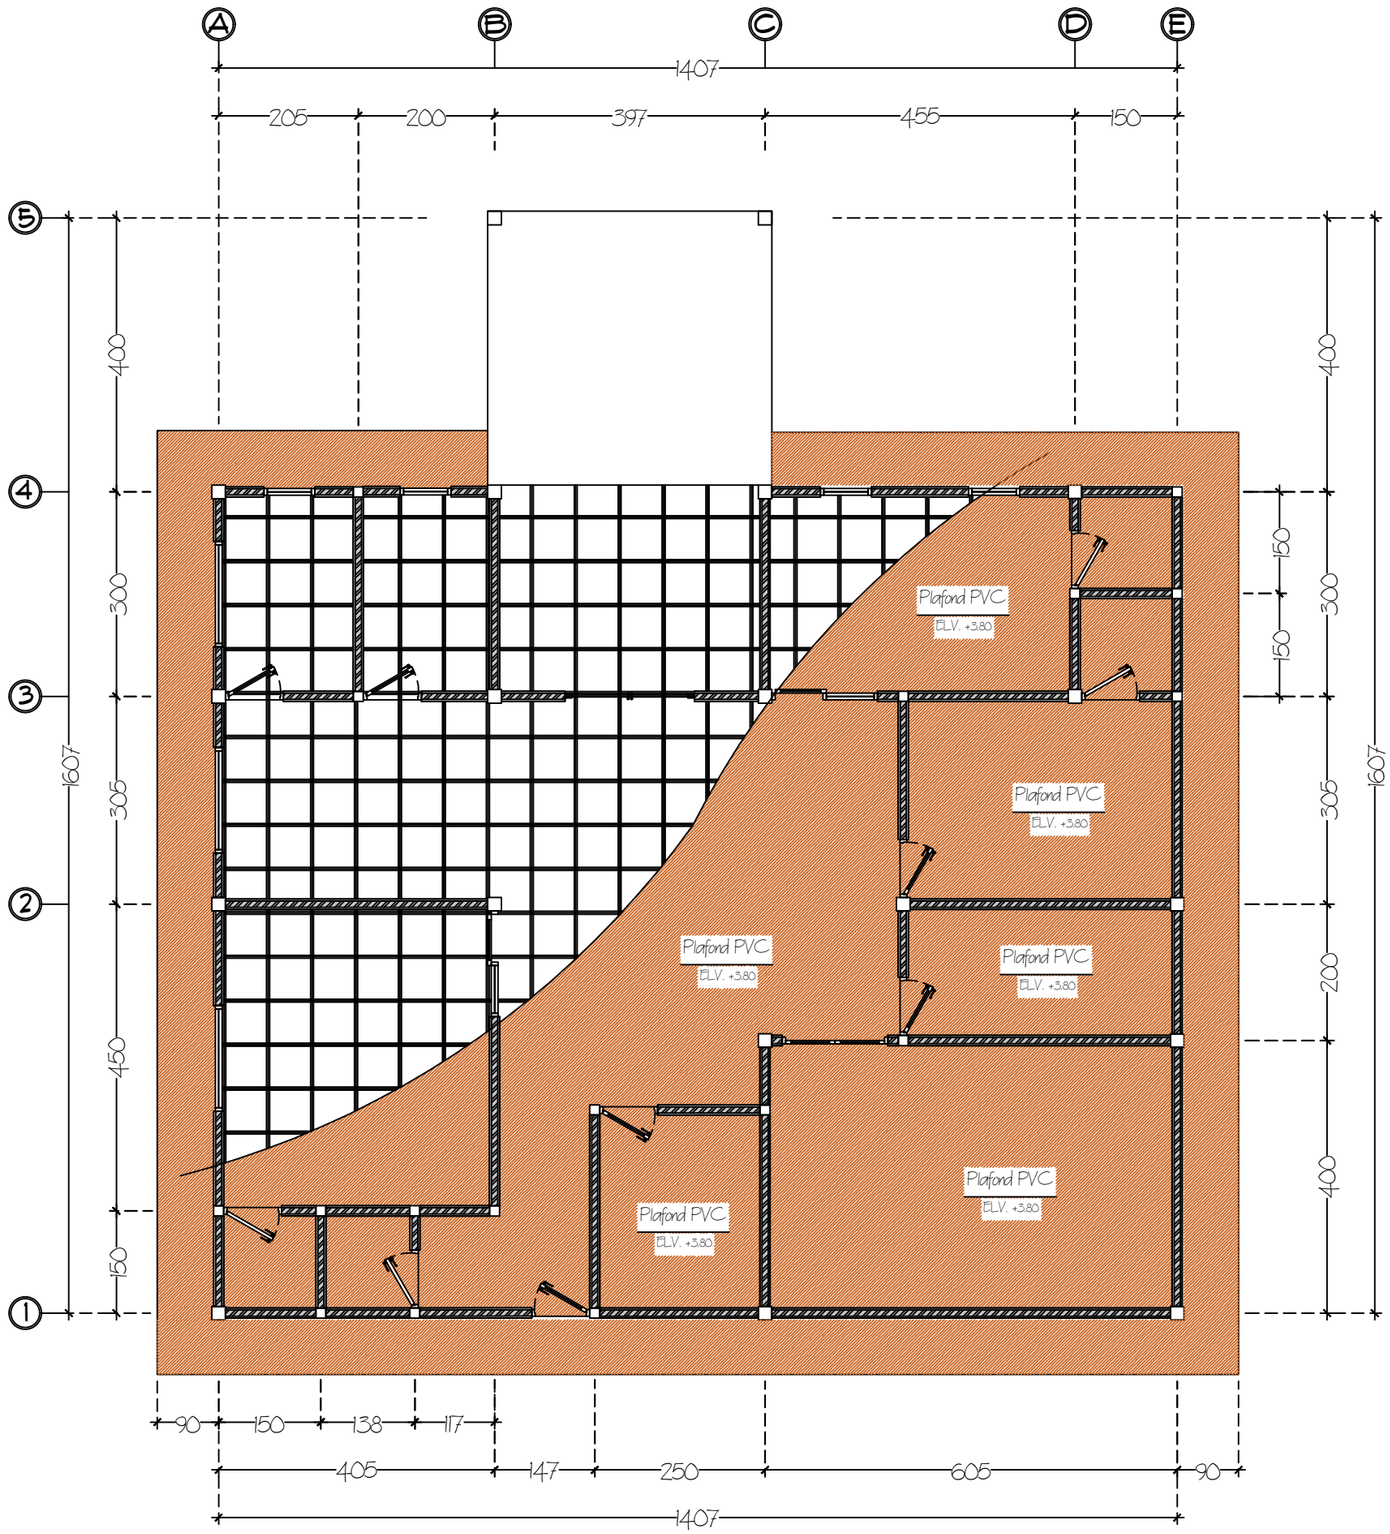

Rencana Pekerjaan Plafond

1 : 90

PEMERINTAH KOTA PAREPARE
KEMENTRIAN KESEHATAN REPUBLIK INDONESIA

KETERANGAN :

PERENCANA

Consultan Perencana
CV. Ardiantara Saputra Consultan


Ir. Ardikah Wira Saputra, S.T., IAI
Direktur


DI SETUJUI / DI PERIKSA
Plh. Kepala Dinas Kesehatan

H. A. Ardian Asyrag R, S.Sos., M.Si
Pembina Tk. I, IV/b
NIP : 19760707 199703 1 012

NAMA GAMBAR	SKALA
Rencana Pekerjaan Plafond	1 : 90

NO. HALAMAN	JML. HALAMAN
-	-

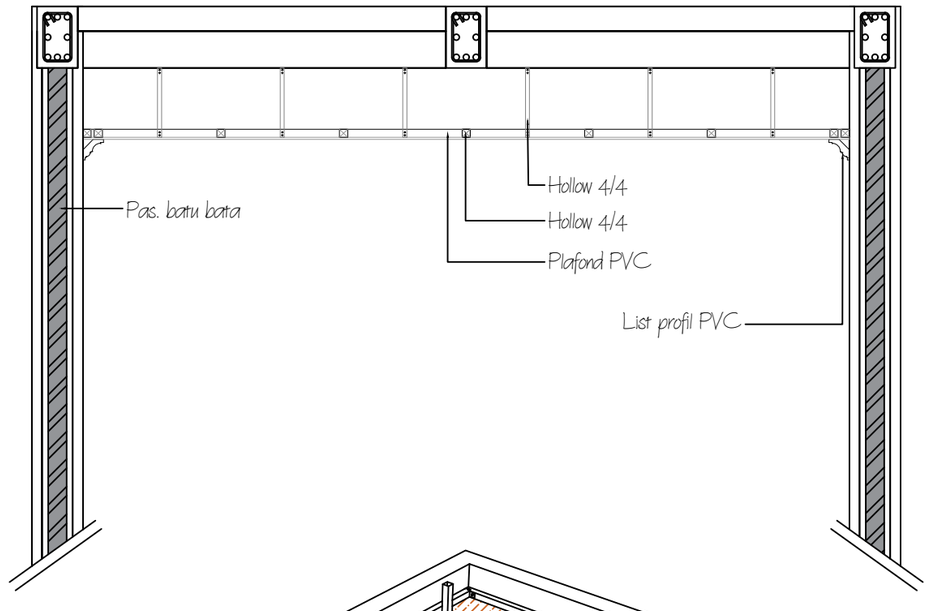

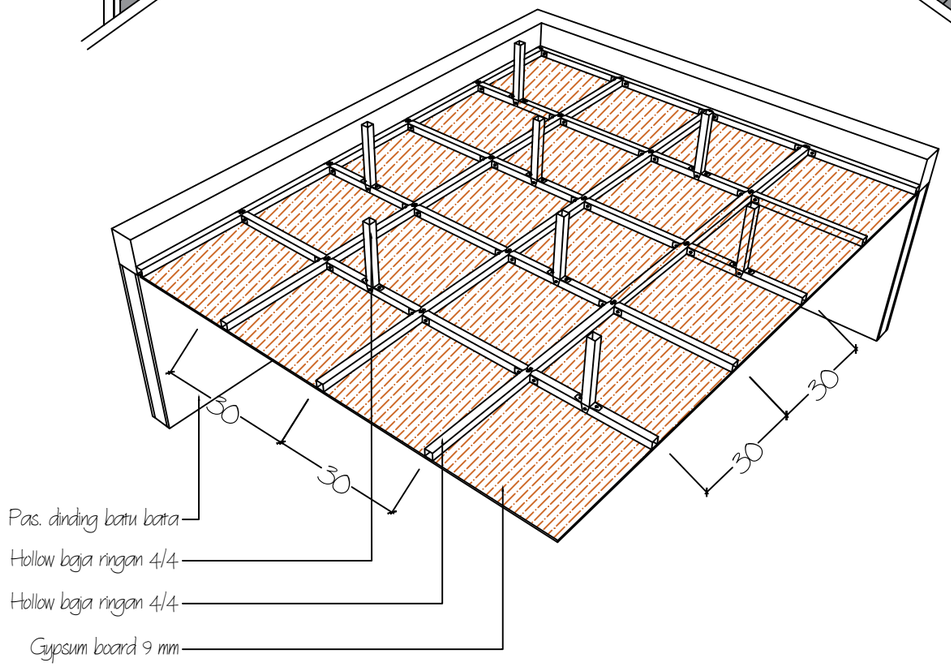

Detail Pekerjaan Plafond
1 : 30

KEMENTERIAN KESEHATAN REPUBLIK INDONESIA

PEMERINTAH KOTA PAREPARE
KEMENTRIAN KESEHATAN REPUBLIK INDONESIA

KETERANGAN :

PERENCANA

Consultan Perencana
CV. Ardiantara Saputra Consultan


Ir. Ardikah Wira Saputra, S.T., IAI
Direktur

DI SETUJUI / DI PERIKSA
Plh. Kepala Dinas Kesehatan

H. A. Ardian Asyrag R, S.Sos., M.Si
Pembina Tk. I, IV/b
NIP : 19760707 199703 1 012

NAMA GAMBAR	SKALA
Detail Pekerjaan Plafond	1 : 30

NO. HALAMAN	JML. HALAMAN
-	-

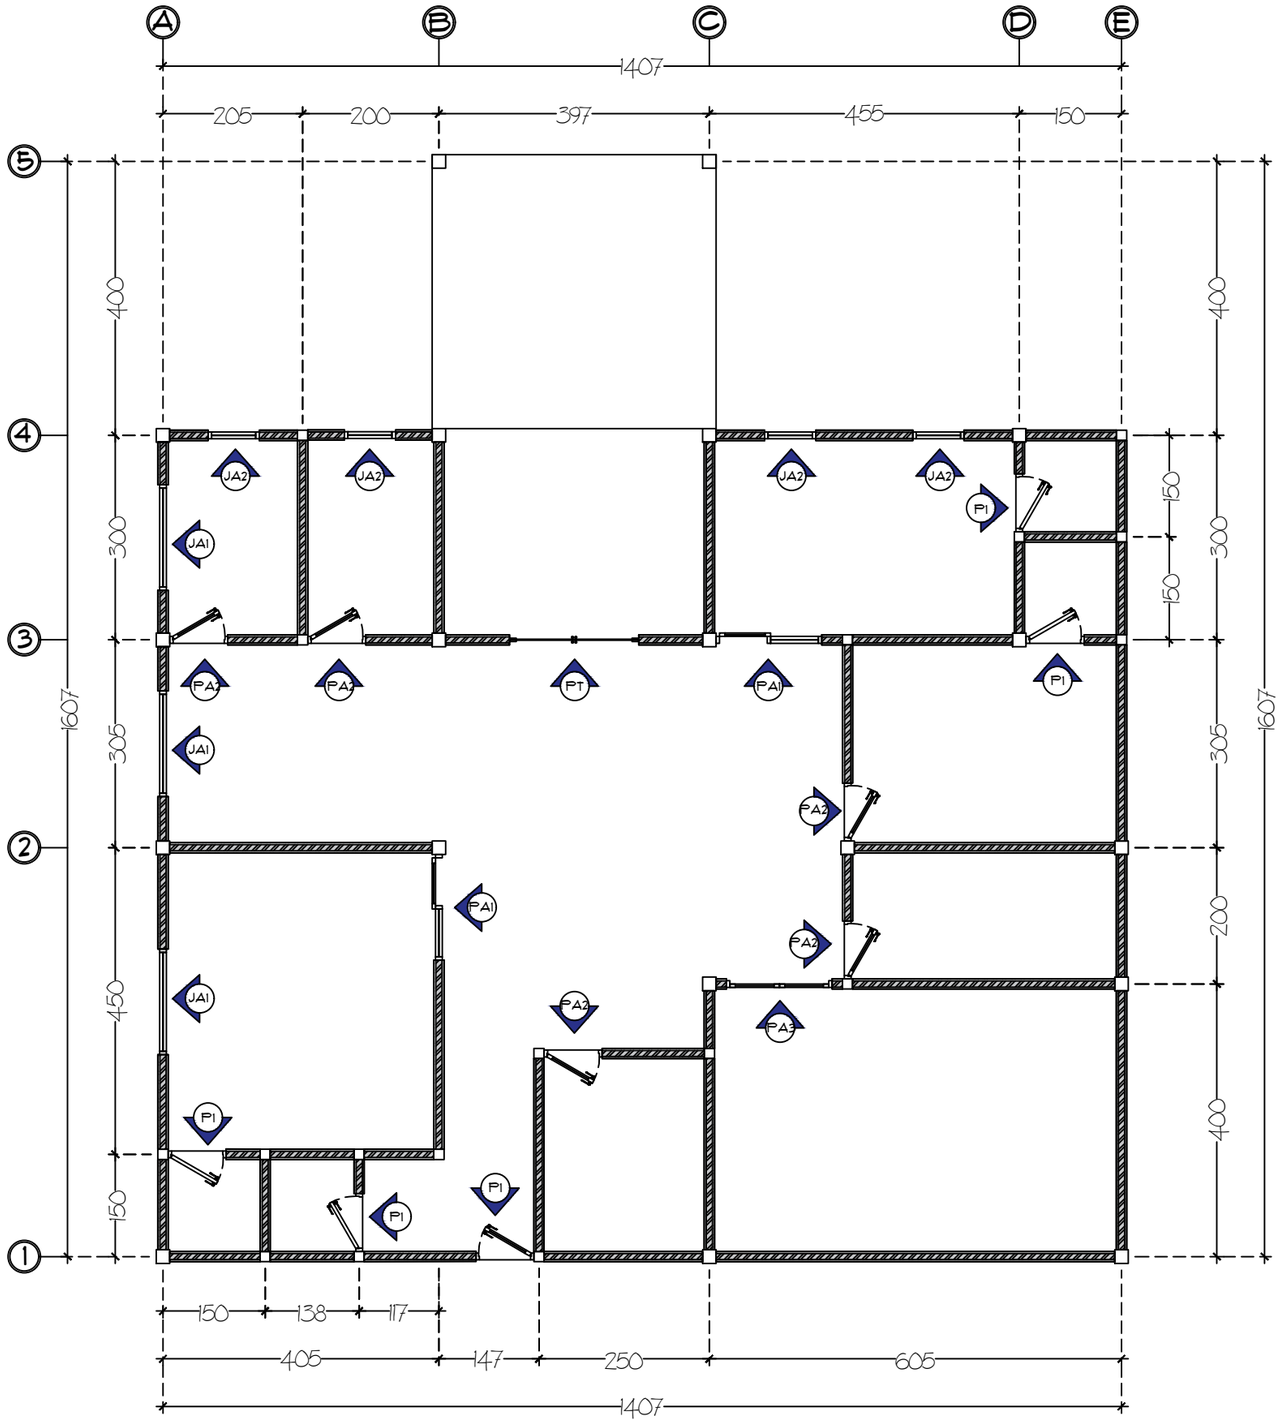

Rencana Perletakan Kusen

1 : 90

KEMENTERIAN KESEHATAN REPUBLIK INDONESIA

PEMERINTAH KOTA PAREPARE
KEMENTRIAN KESEHATAN REPUBLIK INDONESIA

KETERANGAN :

PERENCANA

Consultan Perencana
CV. Ardiantara Saputra Consultan

Ir. Ardikah Wira Saputra, S.T., IAI

Direktur

DI SETUJUI / DI PERIKSA


Plh. Kepala Dinas Kesehatan


H. A. Ardian Asyrag R, S.Sos., M.Si

Pembina Tk. I, IV/b
NIP : 19760707 199703 1 012


NAMA GAMBAR	SKALA
Rencana Perletakan Kusen	1 : 90

NO. HALAMAN	JML. HALAMAN
–	–

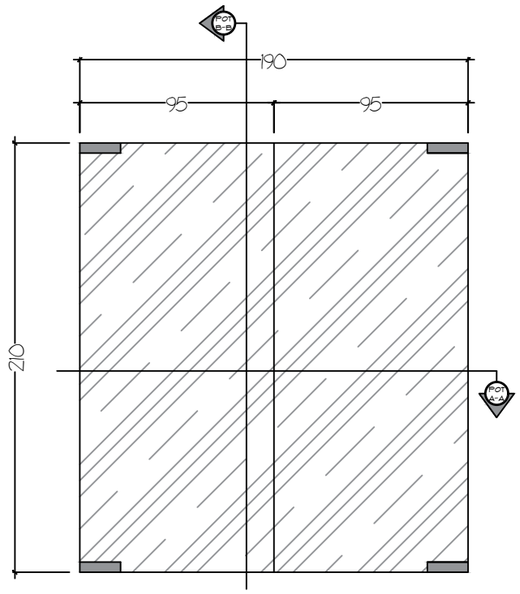

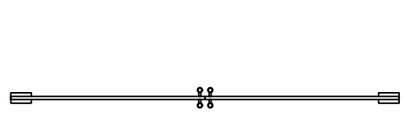

Type	:	Pintu Tempret
Kusen	:	Aluminium 4" black
Finishing luar	:	Frame aluminium
Finishing dalam	:	Frame aluminium
Rangka daun pintu / jendela	:	Aluminium black + kaca nyben 0.5
Daun jendela	:	-
Handle pintu / jendela	:	1 set aluminium
Hak angin / door closer	:	-
Engsel	:	1 set Swing
Total unit	:	1 (unit)

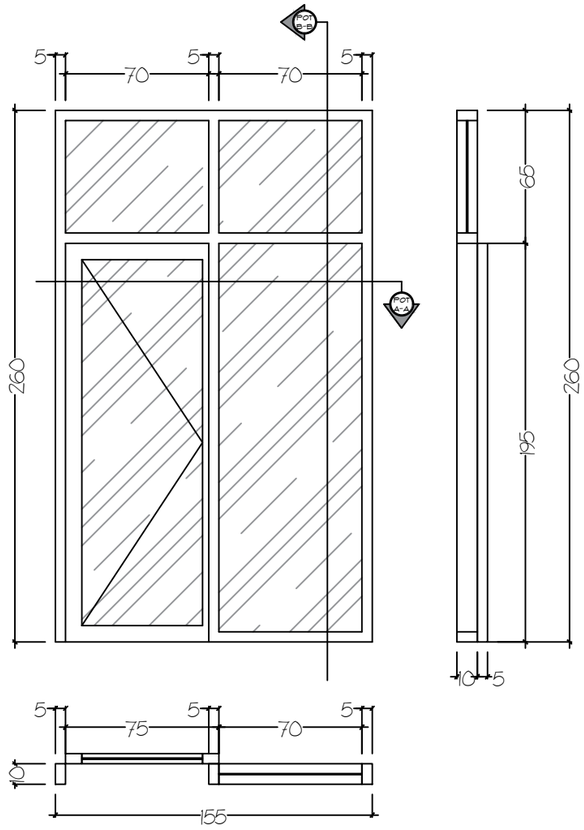

Type	:	Pot
Kusen	:	Aluminium 4" black
Finishing luar	:	Frame aluminium
Finishing dalam	:	Frame aluminium
Rangka daun pintu / jendela	:	Aluminium black + kaca nyben 0.5
Daun jendela	:	-
Handle pintu / jendela	:	1 set aluminium
Hak angin / door closer	:	-
Engsel	:	1 set sliding door
Total unit	:	2 (unit)

Detail Kusen Tipe PT & PAI
1 : 30

KEMENTERIAN KESEHATAN REPUBLIK INDONESIA

PEMERINTAH KOTA PAREPARE
KEMENTRIAN KESEHATAN REPUBLIK INDONESIA

KETERANGAN :

PERENCANA

Consultan Perencana
CV. Ardiantara Saputra Consultan

Ir. Ardikah Wira Saputra, S.T., IAI
Direktur


DI SETUJUI / DI PERIKSA

Plh. Kepala Dinas Kesehatan


H. A. Ardian Asyrag R, S.Sos., M.Si
Pembina Tk. I, IV/b
NIP : 19760707 199703 1 012

NAMA GAMBAR	SKALA
Detail Kusen Tipe PT & PAI	1 : 30


NO. HALAMAN	JML. HALAMAN
-	-

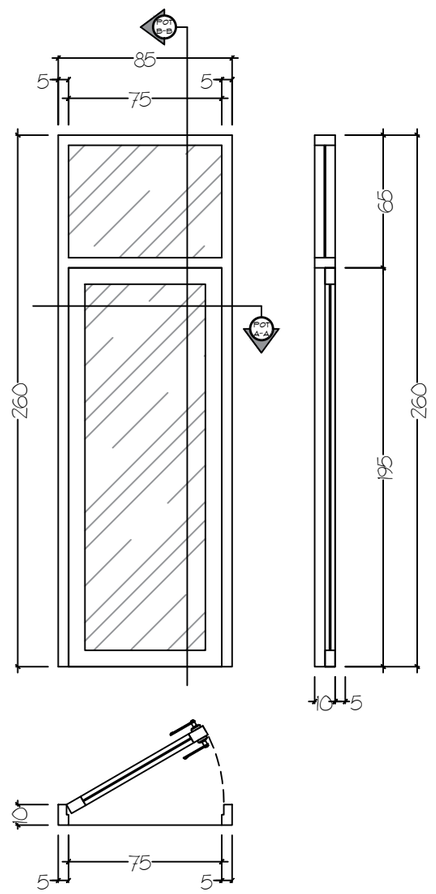

Type	:	Pa2
Kusen	:	Aluminium 4" black
Finishing luar	:	Frame aluminium
Finishing dalam	:	Frame aluminium
Rangka daun pintu / jendela	:	Aluminium black + kaca nyben 0.5
Daun jendela	:	-
Handle pintu / jendela	:	1 set aluminium
Hak angin / door closer	:	-
Engsel	:	1 set Sleding Door
Total unit	:	5 (unit)

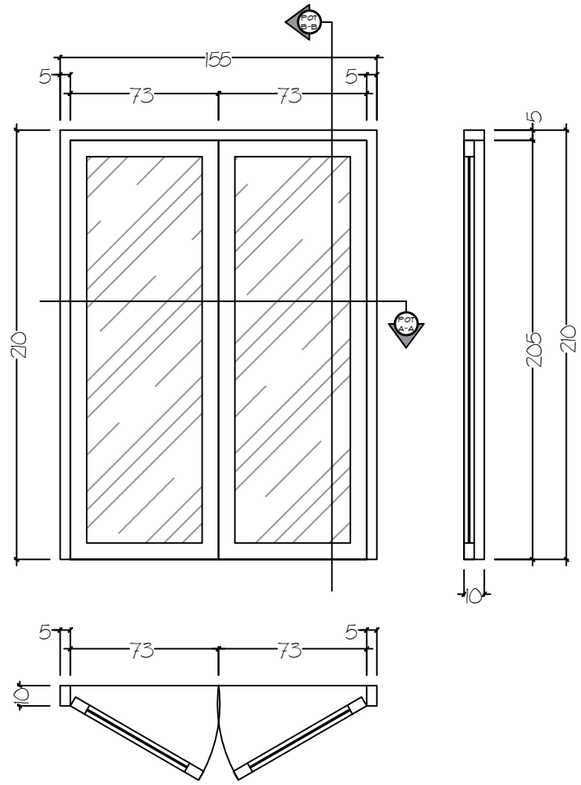

Type	:	Pa3
Kusen	:	Aluminium 4" black
Finishing luar	:	Frame aluminium
Finishing dalam	:	Frame aluminium
Rangka daun pintu / jendela	:	Aluminium black + kaca nyben 0.5
Daun jendela	:	-
Handle pintu / jendela	:	1 set aluminium
Hak angin / door closer	:	-
Engsel	:	1 set Swing
Total unit	:	1 (unit)

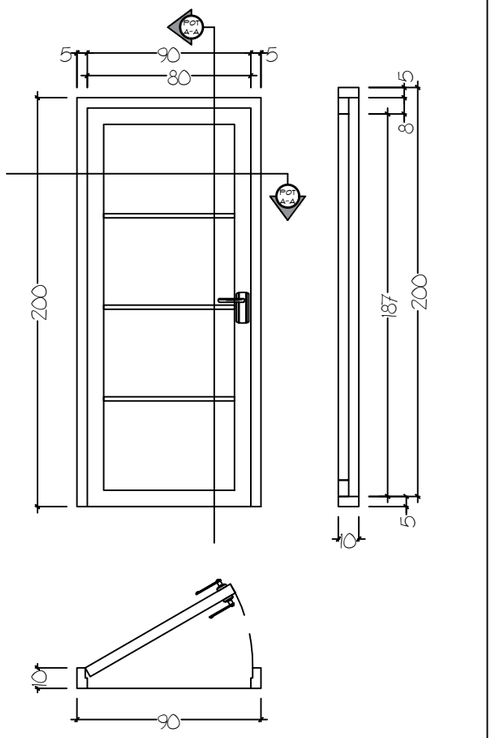

Type	:	P1
Kusen	:	Aluminium 4" black
Finishing luar	:	Frame aluminium
Finishing dalam	:	Frame aluminium
Rangka daun pintu / jendela	:	Aluminium black + kaca nyben 0.5
Daun jendela / daun pintu	:	Plywood + finish HPL
Handle pintu / jendela	:	1 set aluminium
Hak angin / door closer	:	-
Engsel	:	1 Set Swing
Total unit	:	5 (unit)

Detail Kusen Tipe PA2 & PA3 & P1

1 : 30

KEMENTERIAN KESEHATAN REPUBLIK INDONESIA

PEMERINTAH KOTA PAREPARE
KEMENTRIAN KESEHATAN REPUBLIK INDONESIA

KETERANGAN :

PERENCANA

Consultan Perencana
CV. Ardiantara Saputra Consultan

Ir. Ardikah Wira Saputra, S.T., IAI
Direktur


DI SETUJUI / DI PERIKSA

Plh. Kepala Dinas Kesehatan


H. A. Ardian Asyrag R, S.Sos., M.Si
Pembina Tk. I, IV/b
NIP : 19760707 199703 1 012

NAMA GAMBAR	SKALA
Detail Kusen Tipe PA2 & PA3 & P1	1 : 30

NO. HALAMAN	JML. HALAMAN
-	-

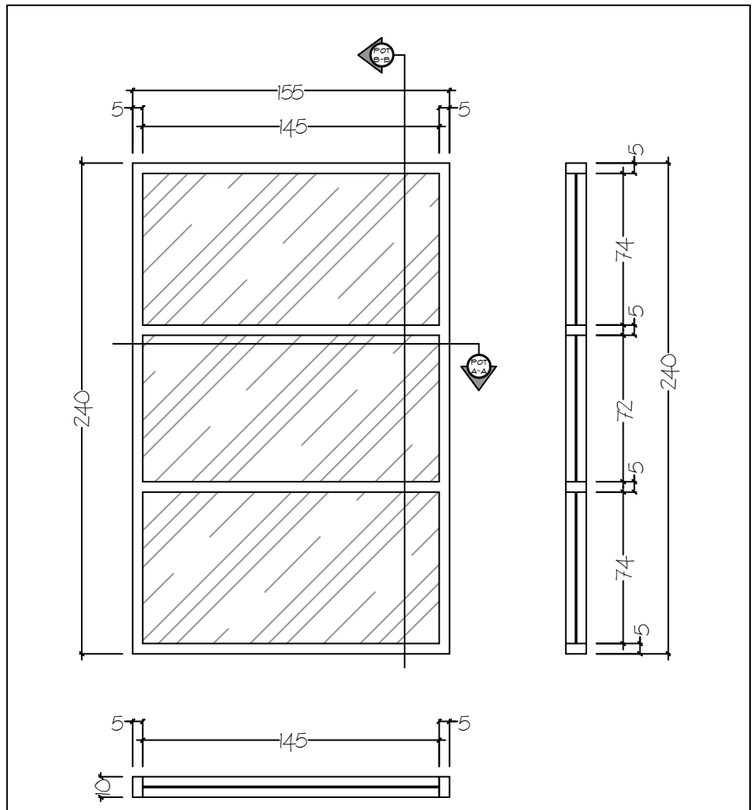

Type	:	JA1
Kusen	:	Aluminium 4" black
Finishing luar	:	Frame aluminium
Finishing dalam	:	Frame aluminium
Rangka daun pintu / jendela	:	Aluminium black + kaca nyben 0.5
Daun jendela	:	-
Handle pintu / jendela	:	1 set aluminium
Hok angin / door closer	:	-
Engsel	:	-
Total unit	:	3 (unit)

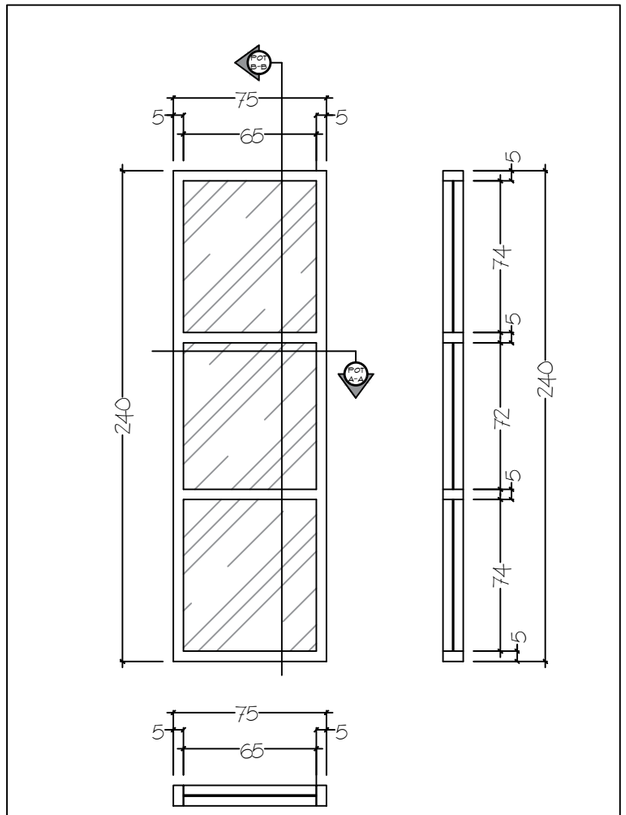

Type	:	JA2
Kusen	:	Aluminium 4" black
Finishing luar	:	Frame aluminium
Finishing dalam	:	Frame aluminium
Rangka daun pintu / jendela	:	Aluminium black + kaca nyben 0.5
Daun jendela	:	-
Handle pintu / jendela	:	1 set aluminium
Hok angin / door closer	:	-
Engsel	:	1 set Swing
Total unit	:	4 (unit)

Detail Kusen Tipe JA1 & JA2

1 : 30

KEMENTERIAN KESEHATAN REPUBLIK INDONESIA

PEMERINTAH KOTA PAREPARE
KEMENTRIAN KESEHATAN REPUBLIK INDONESIA

KETERANGAN :

PERENCANA

Consultan Perencana
CV. Ardiantara Saputra Consultan


Ir. Ardikah Wira Saputra, S.T., IAI
Direktur

DI SETUJUI / DI PERIKSA
Plh. Kepala Dinas Kesehatan

H. A. Ardian Asyrag R, S.Sos., M.Si
Pembina Tk. I, IV/b
NIP : 19760707 199703 1 012

NAMA GAMBAR	SKALA
Detail Kusen Tipe JA1 & JA2	1 : 30

NO. HALAMAN	JML. HALAMAN
-	-

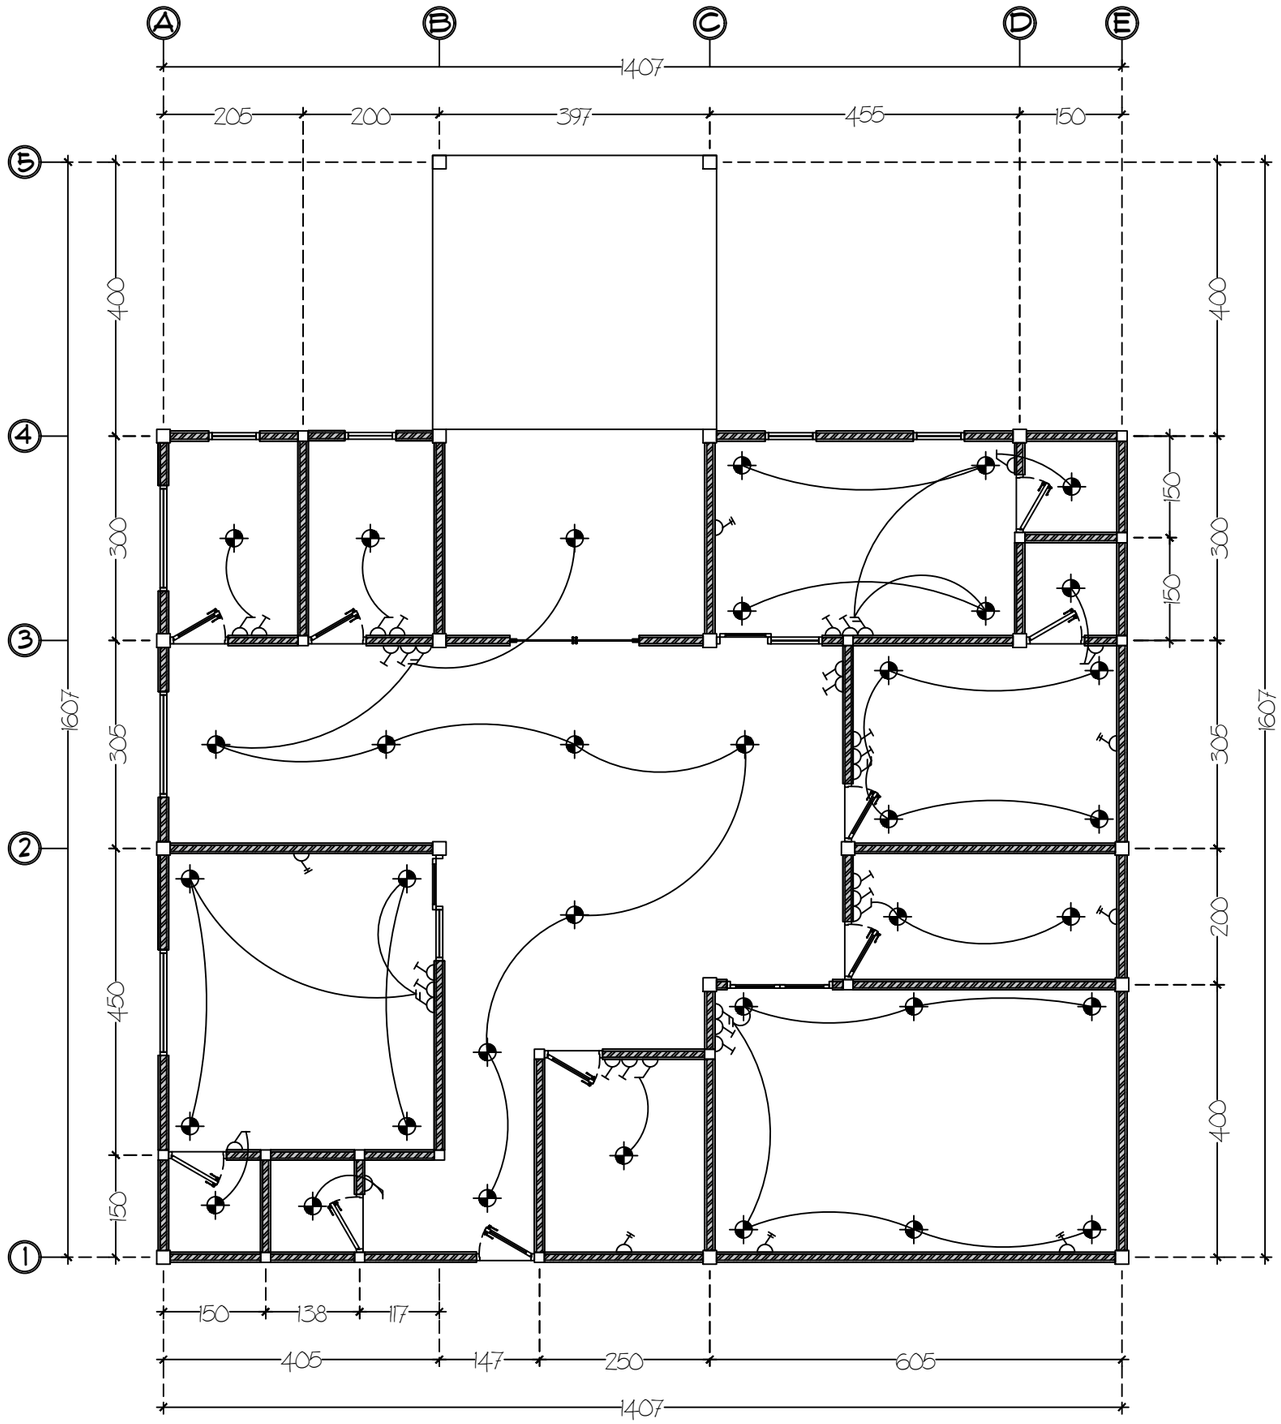

Notasi	Keterangan	Jml
⊕	Lampu Downlight	35
⊿	Saklar Ganda	5
⊿	Saklar Tunggal	8
⊿	Stop Kontak	18
⊿	Stop Kontak Ac	7

Rencana Instalasi Listrik
1 : 90

KEMENTERIAN KESEHATAN REPUBLIK INDONESIA

PEMERINTAH KOTA PAREPARE
KEMENTRIAN KESEHATAN REPUBLIK INDONESIA

KETERANGAN :

PERENCANA

Consultan Perencana
CV. Ardiantara Saputra Consultan


Ir. Ardikah Wira Saputra, S.T., IAI
Direktur

DI SETUJUI / DI PERIKSA
Plh. Kepala Dinas Kesehatan

H. A. Ardian Asyrag R, S.Sos., M.Si
Pembina Tk. I, IV/b
NIP : 19760707 199703 1 012

NAMA GAMBAR	SKALA
Rencana Instalasi Listrik	1 : 90

NO. HALAMAN	JML. HALAMAN
-	-

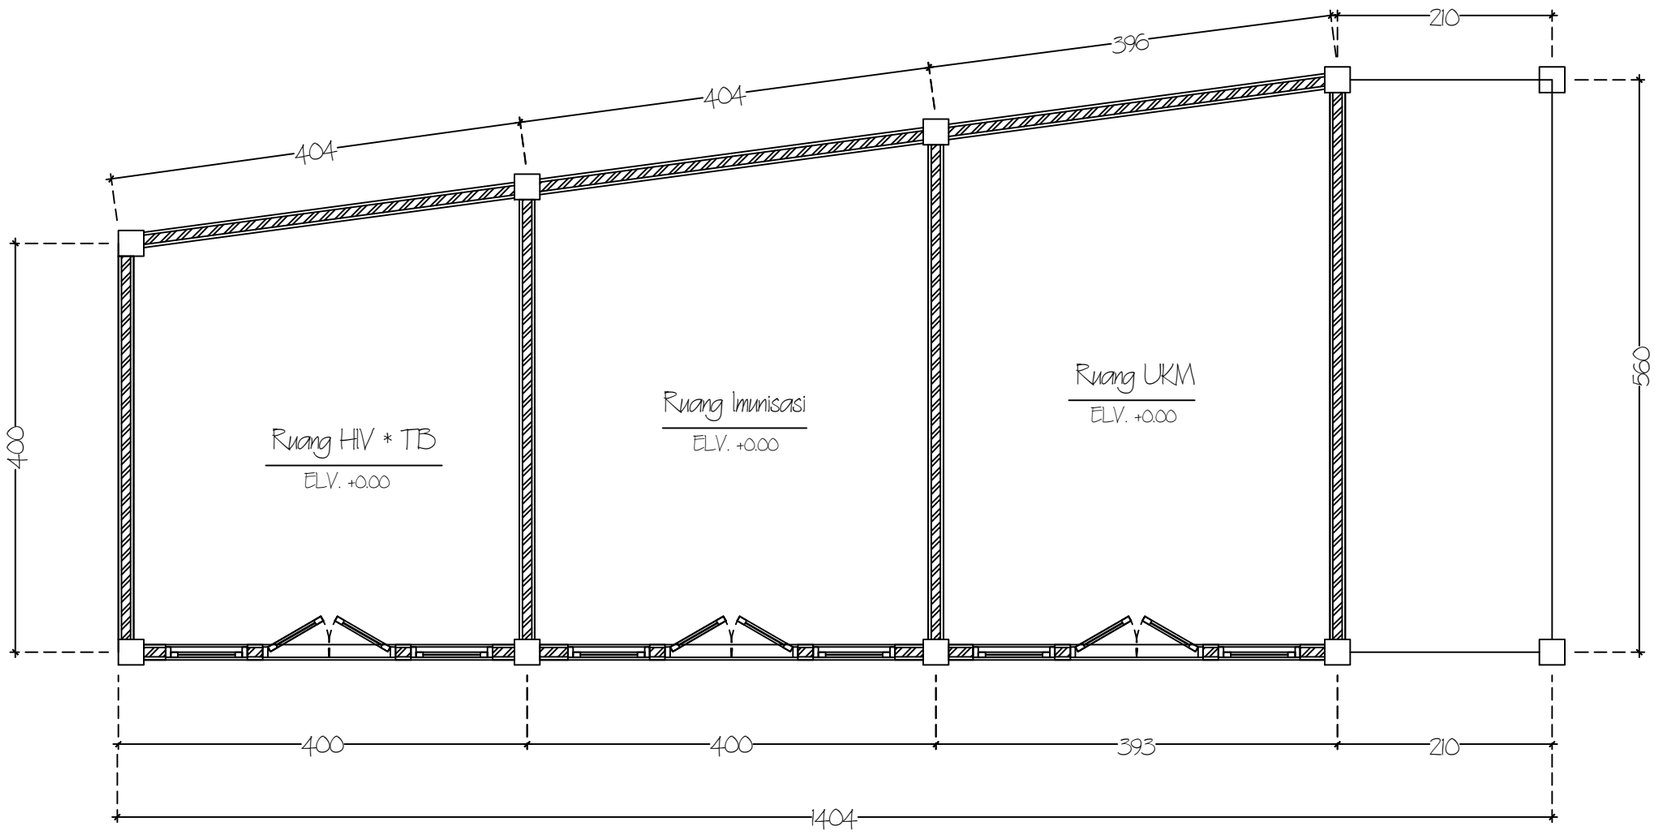

Denah Exsisting UKM, Imunisasi, & HIV

1 : 60

KEMENTERIAN KESEHATAN REPUBLIK INDONESIA

PEMERINTAH KOTA PAREPARE
KEMENTRIAN KESEHATAN REPUBLIK INDONESIA

KETERANGAN :

PERENCANA

Consultan Perencana
CV. Ardiantara Saputra Consultan

Ir. Ardikah Wira Saputra, S.T., IAI
Direktur


DI SETUJUI / DI PERIKSA

Plh. Kepala Dinas Kesehatan

H. A. Ardian Asyrag R, S.Sos., M.Si
Pembina Tk. I, IV/b
NIP : 19760707 199703 1 012

NAMA GAMBAR	SKALA
Denah Exsisting UKM, Imunisasi, & HIV	1 : 60

NO. HALAMAN	JML. HALAMAN
-	-

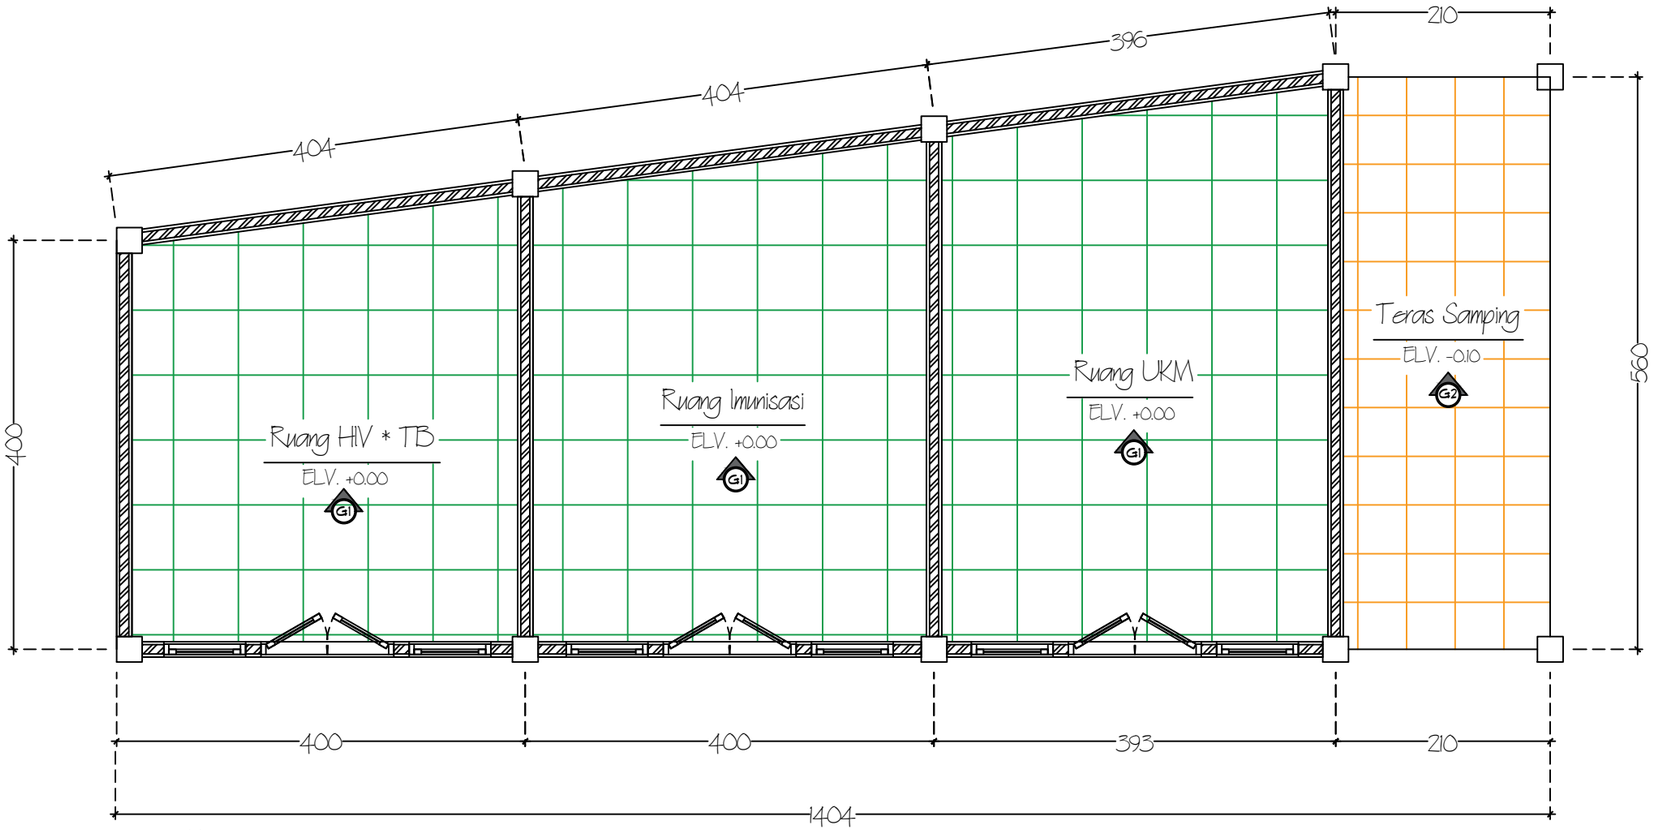

Keterangan

G1 = Granit Polish uk. 60/60 cm
G2 = Granit Unpolish uk. 60/60 cm

Rencana Granit Lantai
1 : 60

KEMENTERIAN KESEHATAN REPUBLIK INDONESIA

PEMERINTAH KOTA PAREPARE
KEMENTRIAN KESEHATAN REPUBLIK INDONESIA

KETERANGAN :

PERENCANA

Consultan Perencana
CV. Ardiantara Saputra Consultan

Ir. Ardikah Wira Saputra, S.T., IAI
Direktur


DI SETUJUI / DI PERIKSA

Plh. Kepala Dinas Kesehatan

H. A. Ardian Asyrag R, S.Sos., M.Si
Pembina Tk. I, IV/b
NIP : 19760707 199703 1 012

NAMA GAMBAR	SKALA
Rencana Granit Lantai	1 : 60

NO. HALAMAN	JML. HALAMAN
-	-

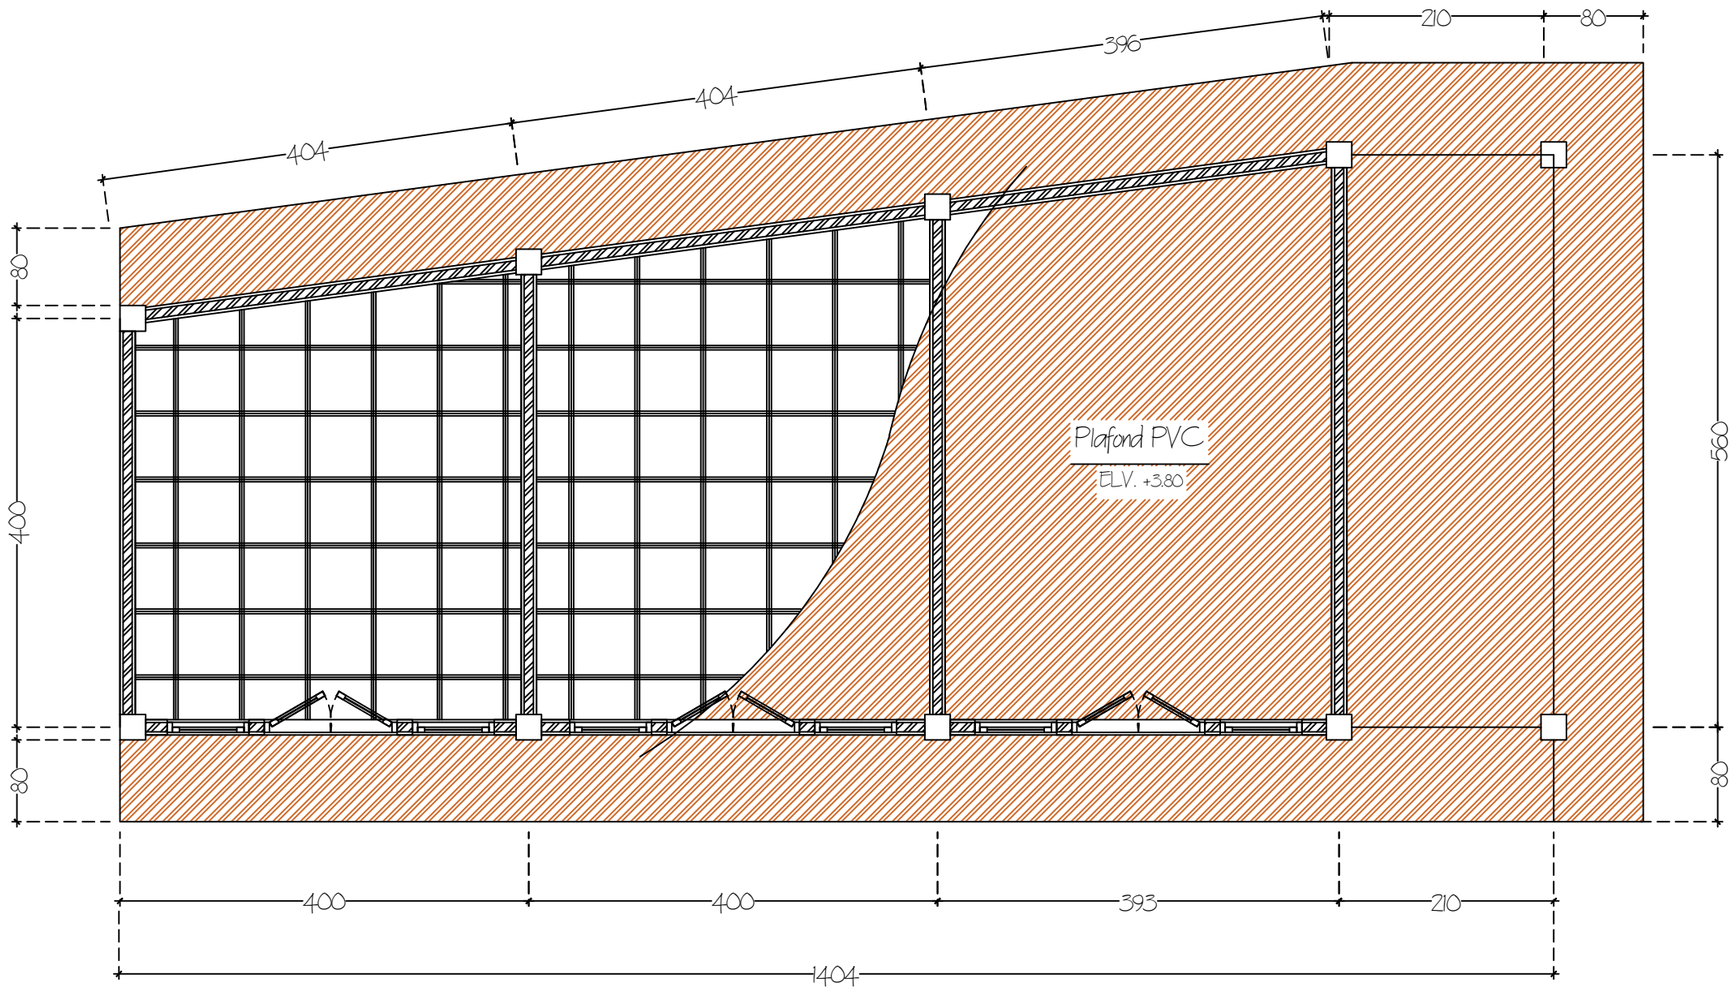

Rencana Pekerjaan Plafond
1 : 60

PEMERINTAH KOTA PAREPARE
KEMENTRIAN KESEHATAN REPUBLIK INDONESIA

KETERANGAN :

PERENCANA

Consultan Perencana
CV. Ardiantara Saputra Consultan


Ir. Ardikah Wira Saputra, S.T., IAI
Direktur

DI SETUJUI / DI PERIKSA
Plh. Kepala Dinas Kesehatan

H. A. Ardian Asyrag R, S.Sos., M.Si
Pembina Tk. I, IV/b
NIP : 19760707 199703 1 012

NAMA GAMBAR	SKALA
Rencana Pekerjaan Plafond	1 : 60

NO. HALAMAN	JML. HALAMAN
-	-

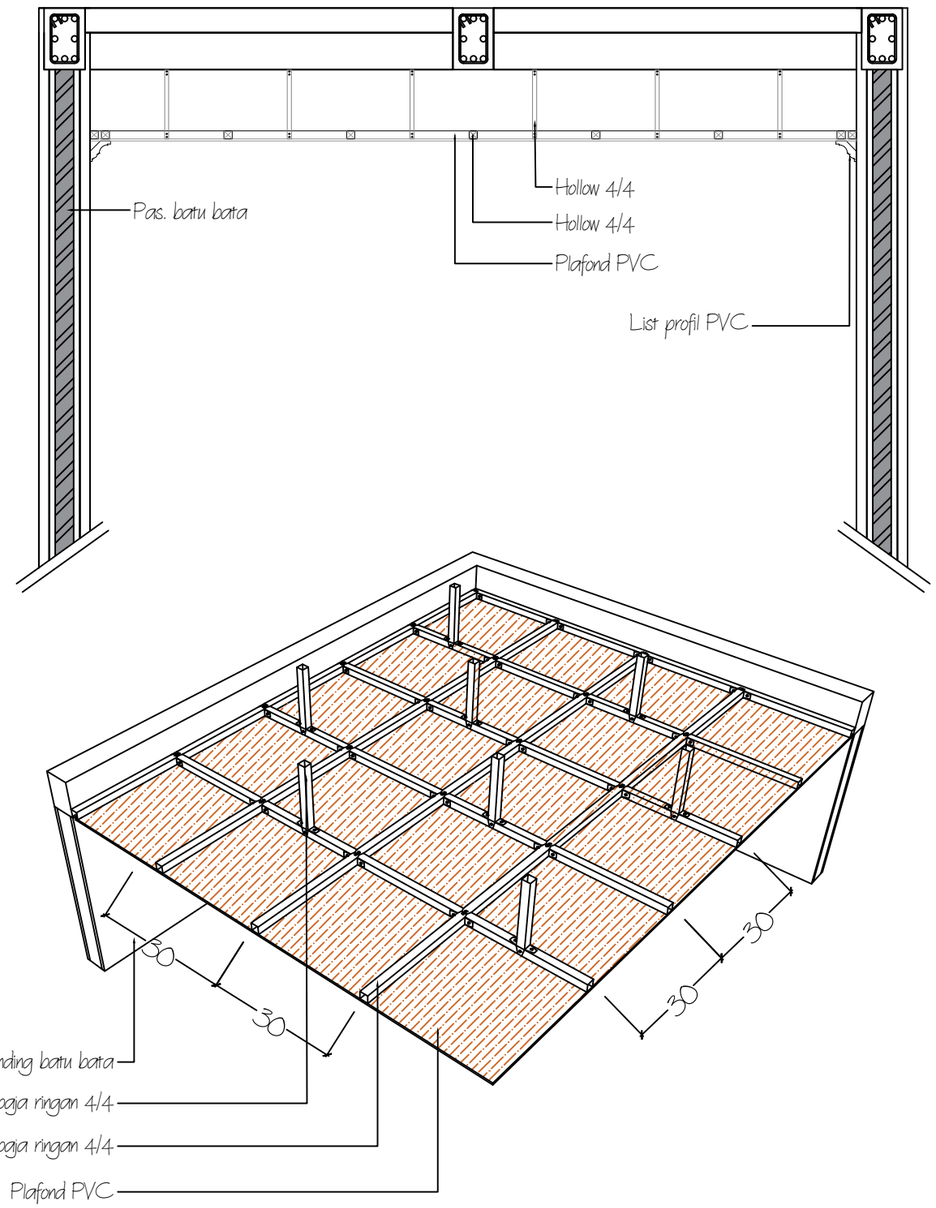

Detail Pekerjaan Plafond
1 : 30

PEMERINTAH KOTA PAREPARE
KEMENTRIAN KESEHATAN REPUBLIK INDONESIA

KETERANGAN :

PERENCANA

Consultan Perencana
CV. Ardiantara Saputra Consultan


Ir. Ardikah Wira Saputra, S.T., IAI
Direktur

DI SETUJUI / DI PERIKSA
Plh. Kepala Dinas Kesehatan

H. A. Ardian Asyraq R, S.Sos., M.Si
Pembina Tk. I, IV/b
NIP : 19760707 199703 1 012

NAMA GAMBAR	SKALA
Detail Pekerjaan Plafond	1 : 30

NO. HALAMAN	JML. HALAMAN
-	-

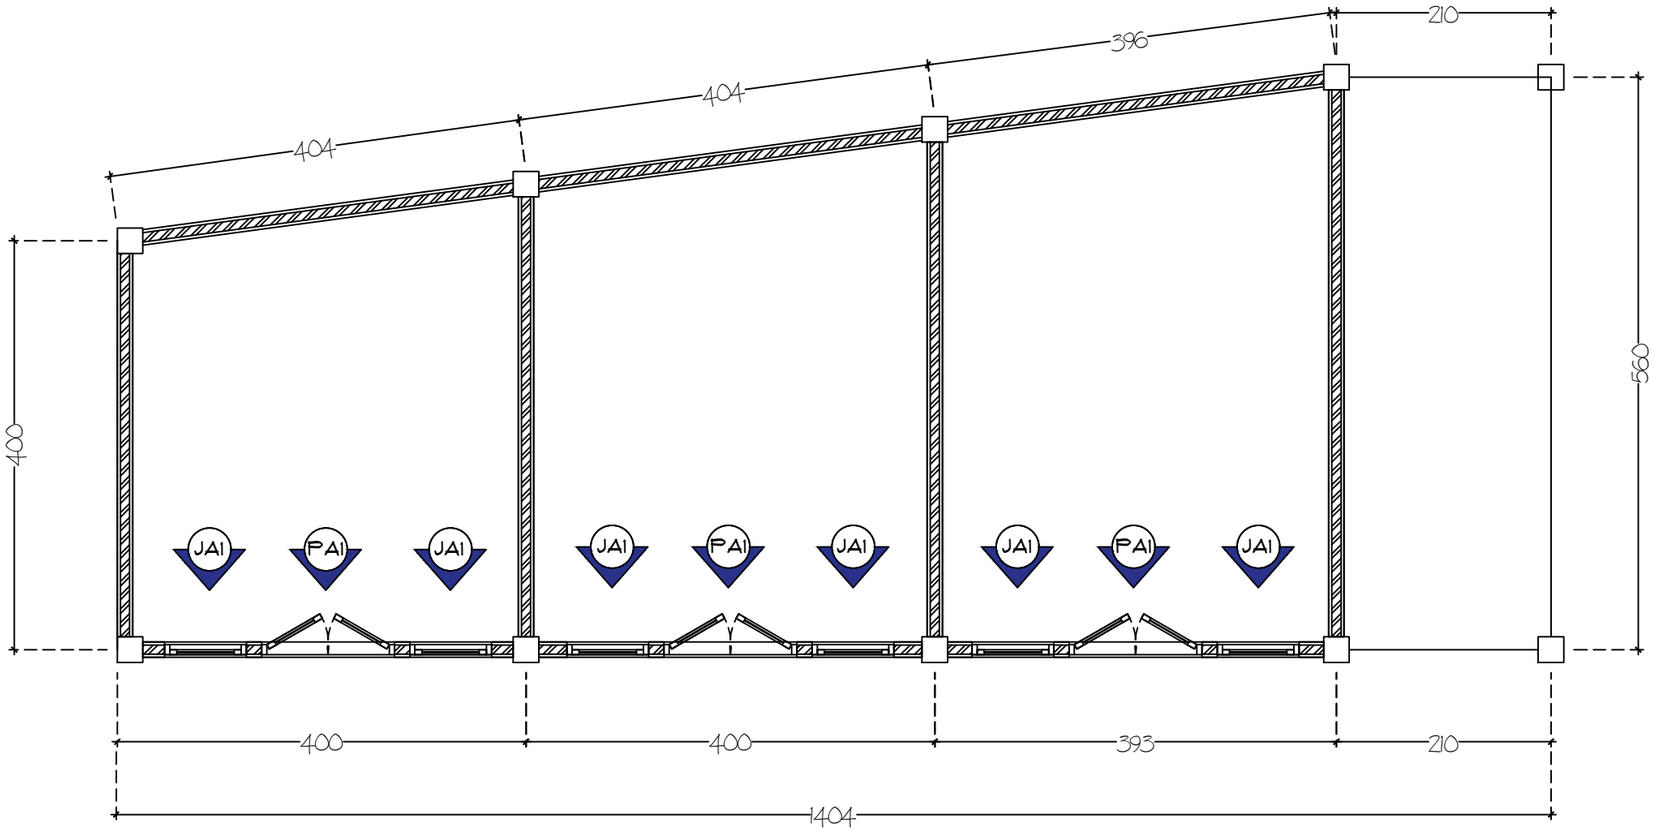

Rencana Perletakan Kusen
1 : 60

PEMERINTAH KOTA PAREPARE
KEMENTRIAN KESEHATAN REPUBLIK INDONESIA

KETERANGAN :

PERENCANA

Consultan Perencana
CV. Ardiantara Saputra Consultan

Ir. Ardikah Wira Saputra, S.T., IAI
Direktur


DI SETUJUI / DI PERIKSA

Plh. Kepala Dinas Kesehatan


H. A. Ardian Asyraq R, S.Sos., M.Si
Pembina Tk. I, IV/b
NIP : 19760707 199703 1 012

NAMA GAMBAR	SKALA
Rencana Perletakan Kusen	1 : 60

NO. HALAMAN	JML. HALAMAN
-	-

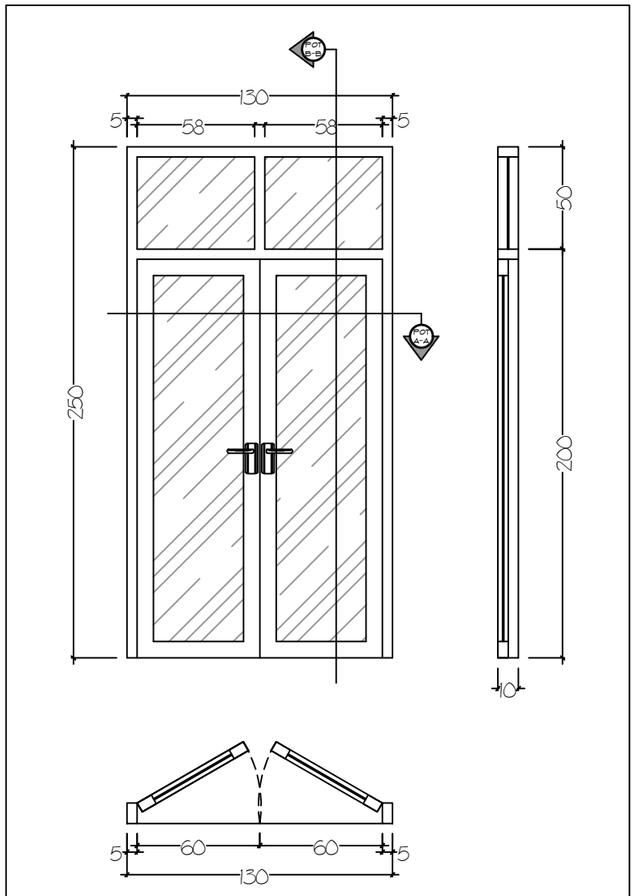

Type	:	PA1
Kusen	:	Aluminium 4" black
Finishing luar	:	Frame aluminium
Finishing dalam	:	Frame aluminium
Rangka daun pintu / jendela	:	Aluminium black + kaca nyben 0.5
Daun jendela	:	-
Handle pintu / jendela	:	1 set aluminium
Hak angin / door closer	:	-
Engsel	:	1 Set Swing
Total unit	:	3 (unit)

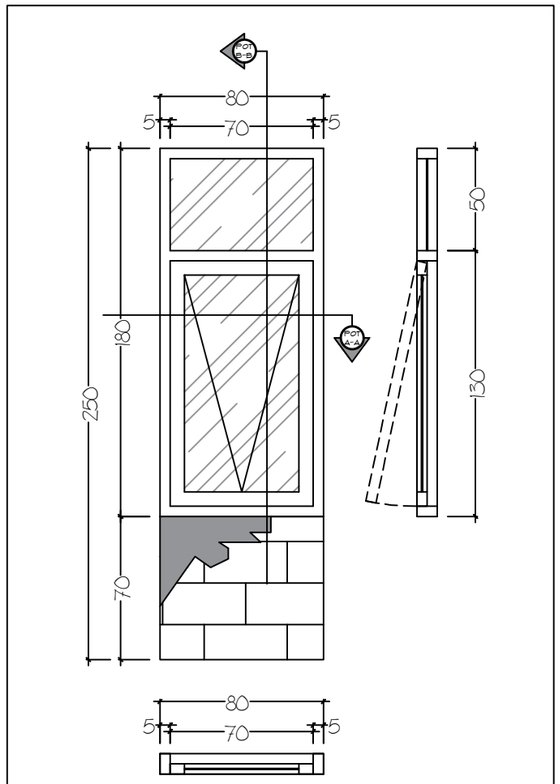

Type	:	JA1
Kusen	:	Aluminium 4" black
Finishing luar	:	Frame aluminium
Finishing dalam	:	Frame aluminium
Rangka daun pintu / jendela	:	Aluminium black + kaca nyben 0.5
Daun jendela	:	-
Handle pintu / jendela	:	1 set aluminium
Hak angin / door closer	:	-
Engsel	:	1 Set Swing
Total unit	:	6 (unit)

Detail Kusen Tipe PA1 & JA1

1 : 30

KEMENTERIAN KESEHATAN REPUBLIK INDONESIA

PEMERINTAH KOTA PAREPARE
KEMENTRIAN KESEHATAN REPUBLIK INDONESIA

KETERANGAN :

PERENCANA

Consultan Perencana
CV. Ardiantara Saputra Consultan

Ir. Ardikah Wira Saputra, S.T., IA
Direktur


DI SETUJUI / DI PERIKSA

Plh. Kepala Dinas Kesehatan

H. A. Ardian Asyrag R, S.Sos., M.Si
Pembina Tk. I, IV/b
NIP : 19760707 199703 1 012

NAMA GAMBAR	SKALA
Detail Kusen Tipe PA1 & JA1	1 : 30

NO. HALAMAN	JML. HALAMAN
-	-

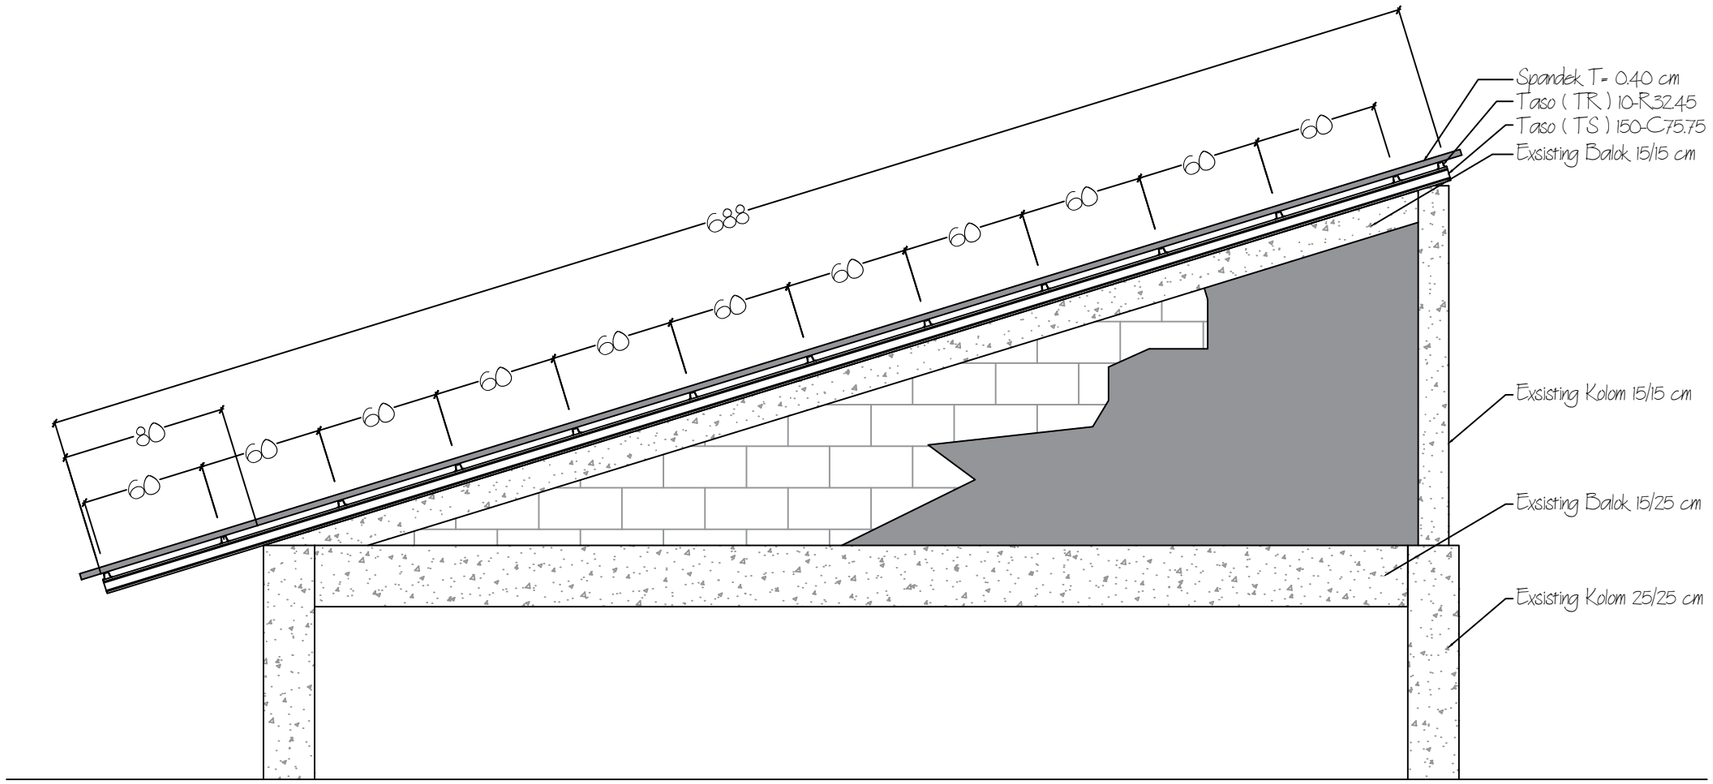

Detail Atap
1 : 30

KEMENTERIAN KESEHATAN REPUBLIK INDONESIA

PEMERINTAH KOTA PAREPARE
KEMENTRIAN KESEHATAN REPUBLIK INDONESIA

KETERANGAN :

PERENCANA

Consultan Perencana
CV. Ardiantara Saputra Consultan


Ir. Ardikah Wira Saputra, S.T., IAI
Direktur

DI SETUJUI / DI PERIKSA
Plh. Kepala Dinas Kesehatan

H. A. Ardian Asyrag R, S.Sos., M.Si
Pembina Tk. I, IV/b
NIP : 19760707 199703 1 012

NAMA GAMBAR	SKALA
Detail Atap	1 : 30

NO. HALAMAN	JML. HALAMAN
-	-

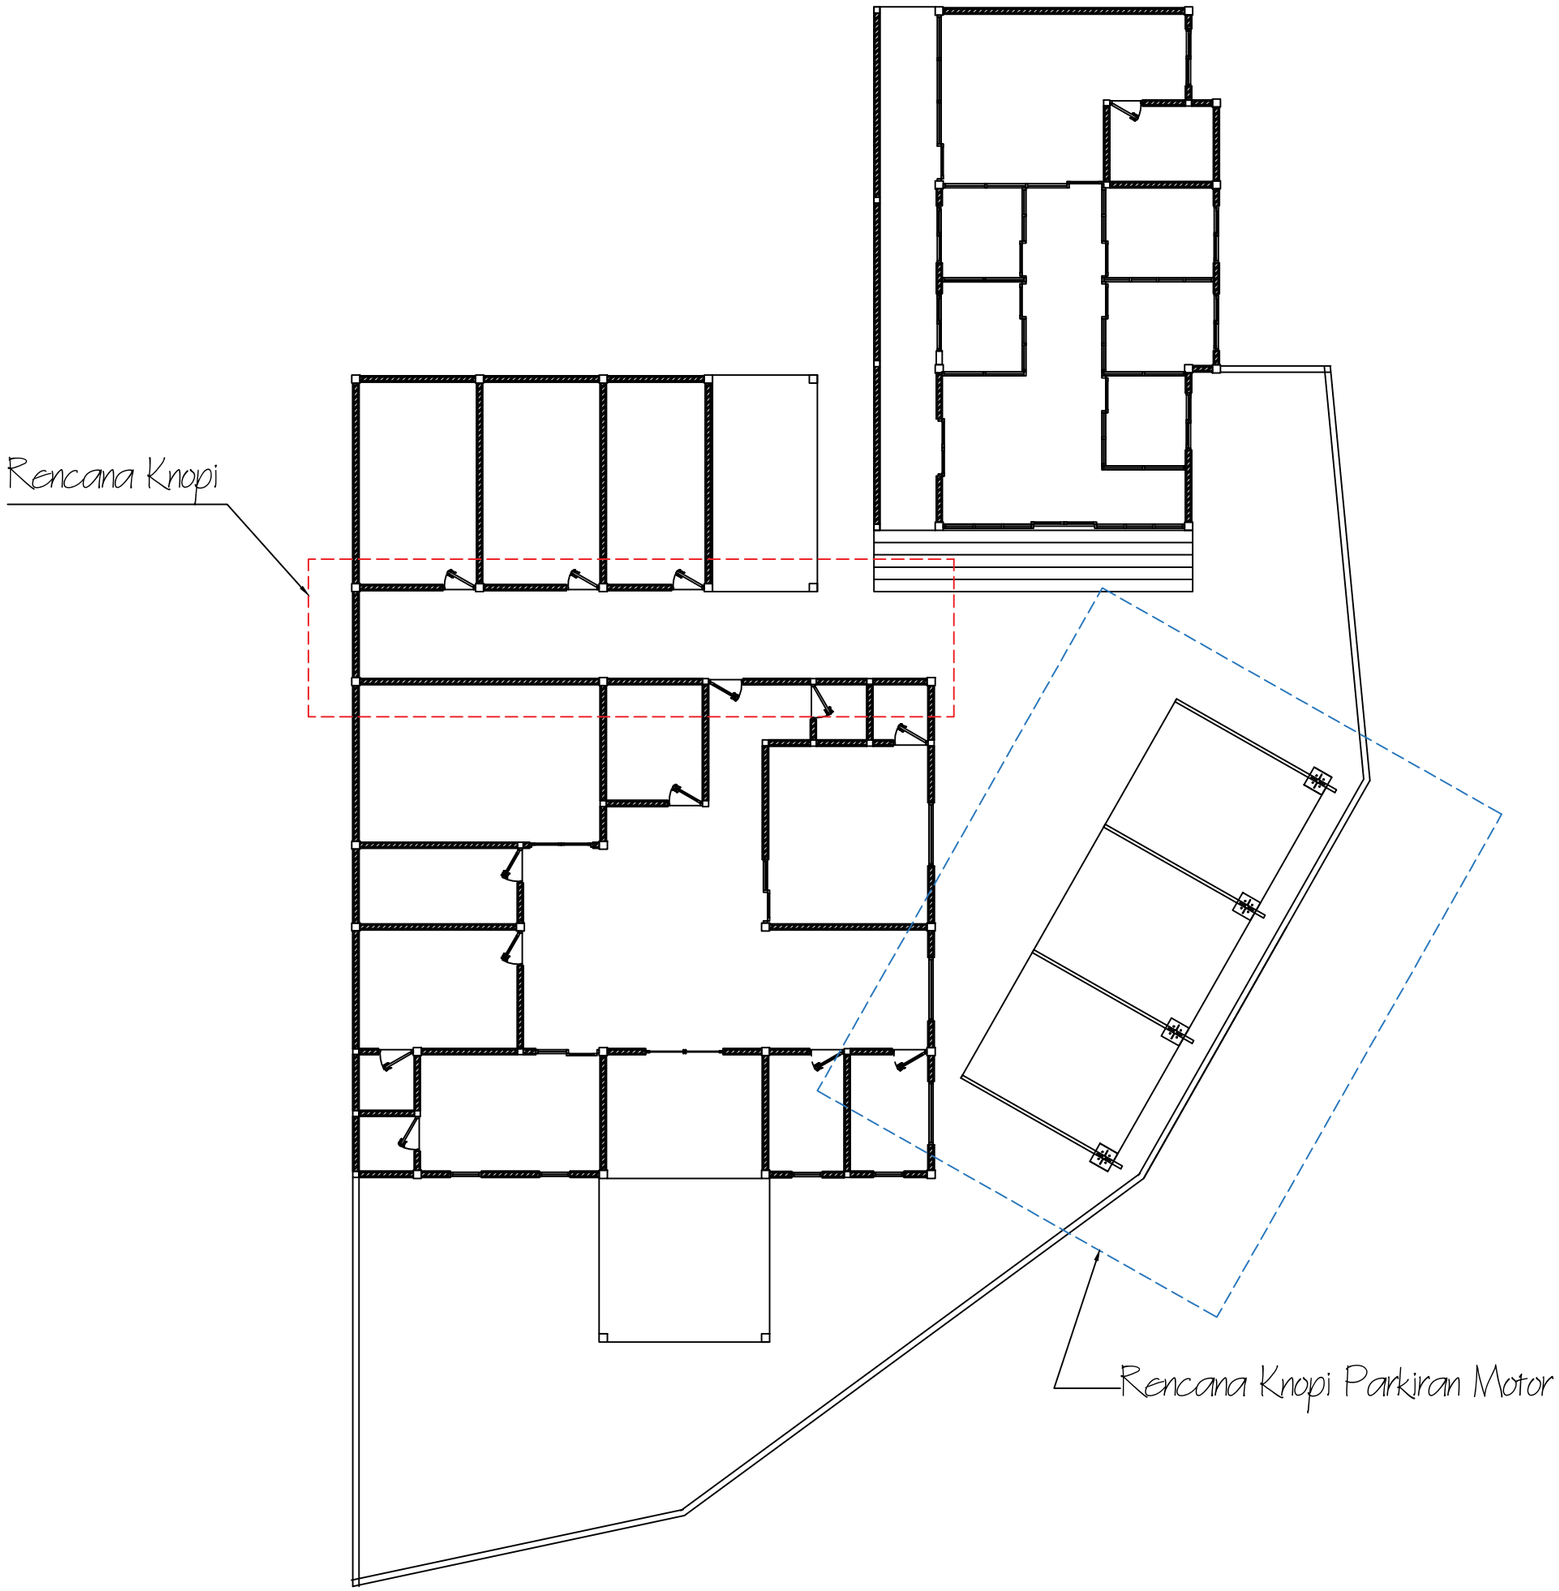

Denah Rencana Parkiran Motor & Kiopi

1 : 150

PEMERINTAH KOTA PAREPARE
KEMENTRIAN KESEHATAN REPUBLIK INDONESIA

KETERANGAN :

PERENCANA

Consultan Perencana
CV. Ardiantara Saputra Consultan

Ir. Ardikah Wira Saputra, S.T., IAI
Direktur


DI SETUJUI / DI PERIKSA

Plh. Kepala Dinas Kesehatan

H. A. Ardian Asyraq R, S.Sos., M.Si
Pembina Tk. I, IV/b
NIP : 19760707 199703 1 012

NAMA GAMBAR	SKALA
Denah Rencana Parkiran Motor & Kiopi	1 : 150

NO. HALAMAN	JML. HALAMAN
-	-

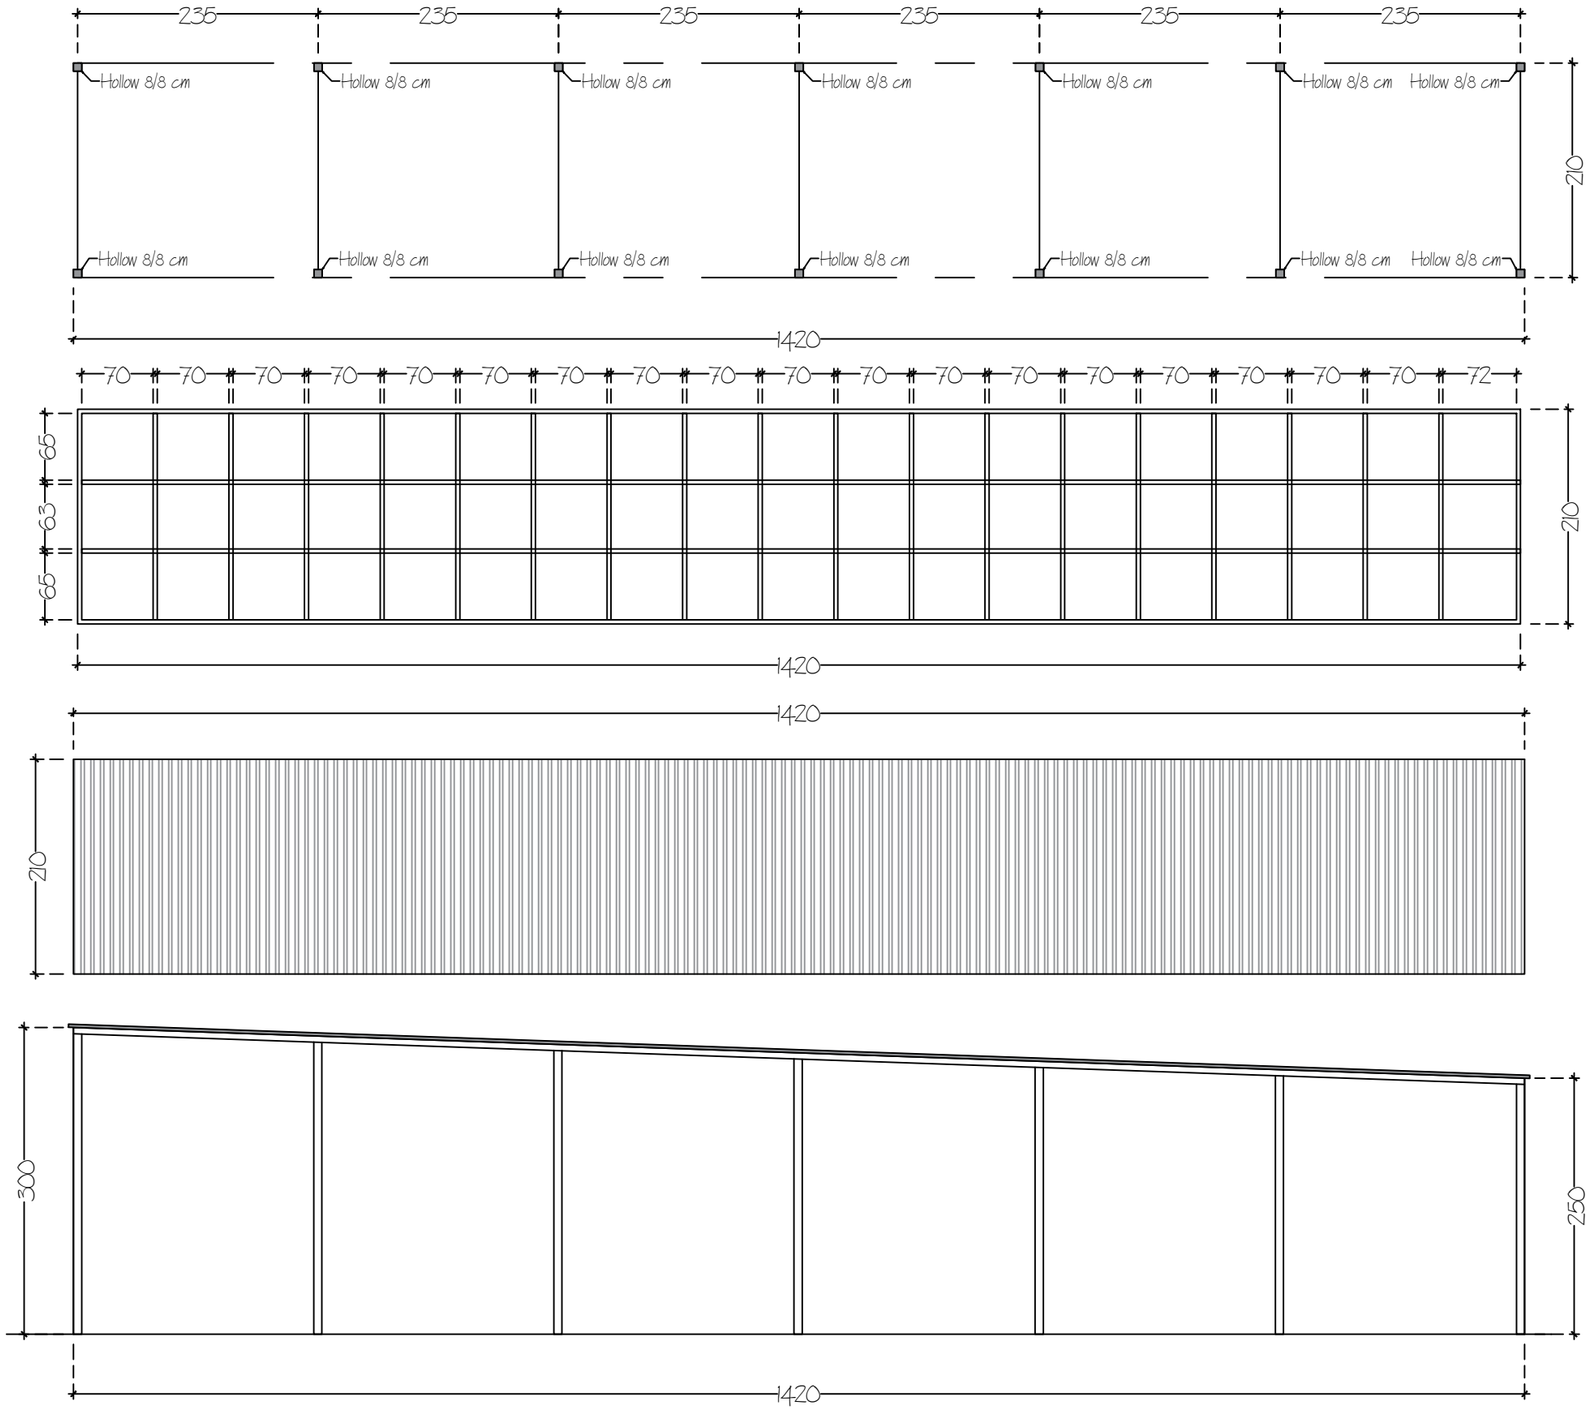

KETERANGAN :

* Kolom Knopi Menggunakan Besi Hollow 8/8 cm
* Rangka Atap Knopi Menggunakan Besi Hollow 4/6 cm
* Penutup Atap Knopi Menggunakan Spandek Tebal = 0.35 mm
* Tinggi Knopi Dari Lantai ±3.00

Rencana Knopi & Detail Knopi
1 : 60

KEMENTERIAN KESEHATAN REPUBLIK INDONESIA

PEMERINTAH KOTA PAREPARE
KEMENTRIAN KESEHATAN REPUBLIK INDONESIA

KETERANGAN :

PERENCANA

Consultan Perencana
CV. Ardiantara Saputra Consultan


Ir. Ardikah Wira Saputra, S.T., IAI
Direktur

DI SETUJUI / DI PERIKSA
Plh. Kepala Dinas Kesehatan

H. A. Ardian Asyrag R, S.Sos., M.Si
Pembina Tk. I, IV/b
NIP : 19760707 199703 1 012

NAMA GAMBAR	SKALA
Rencana Knopi & Detail Knopi	1 : 60

NO. HALAMAN	JML. HALAMAN
-	-

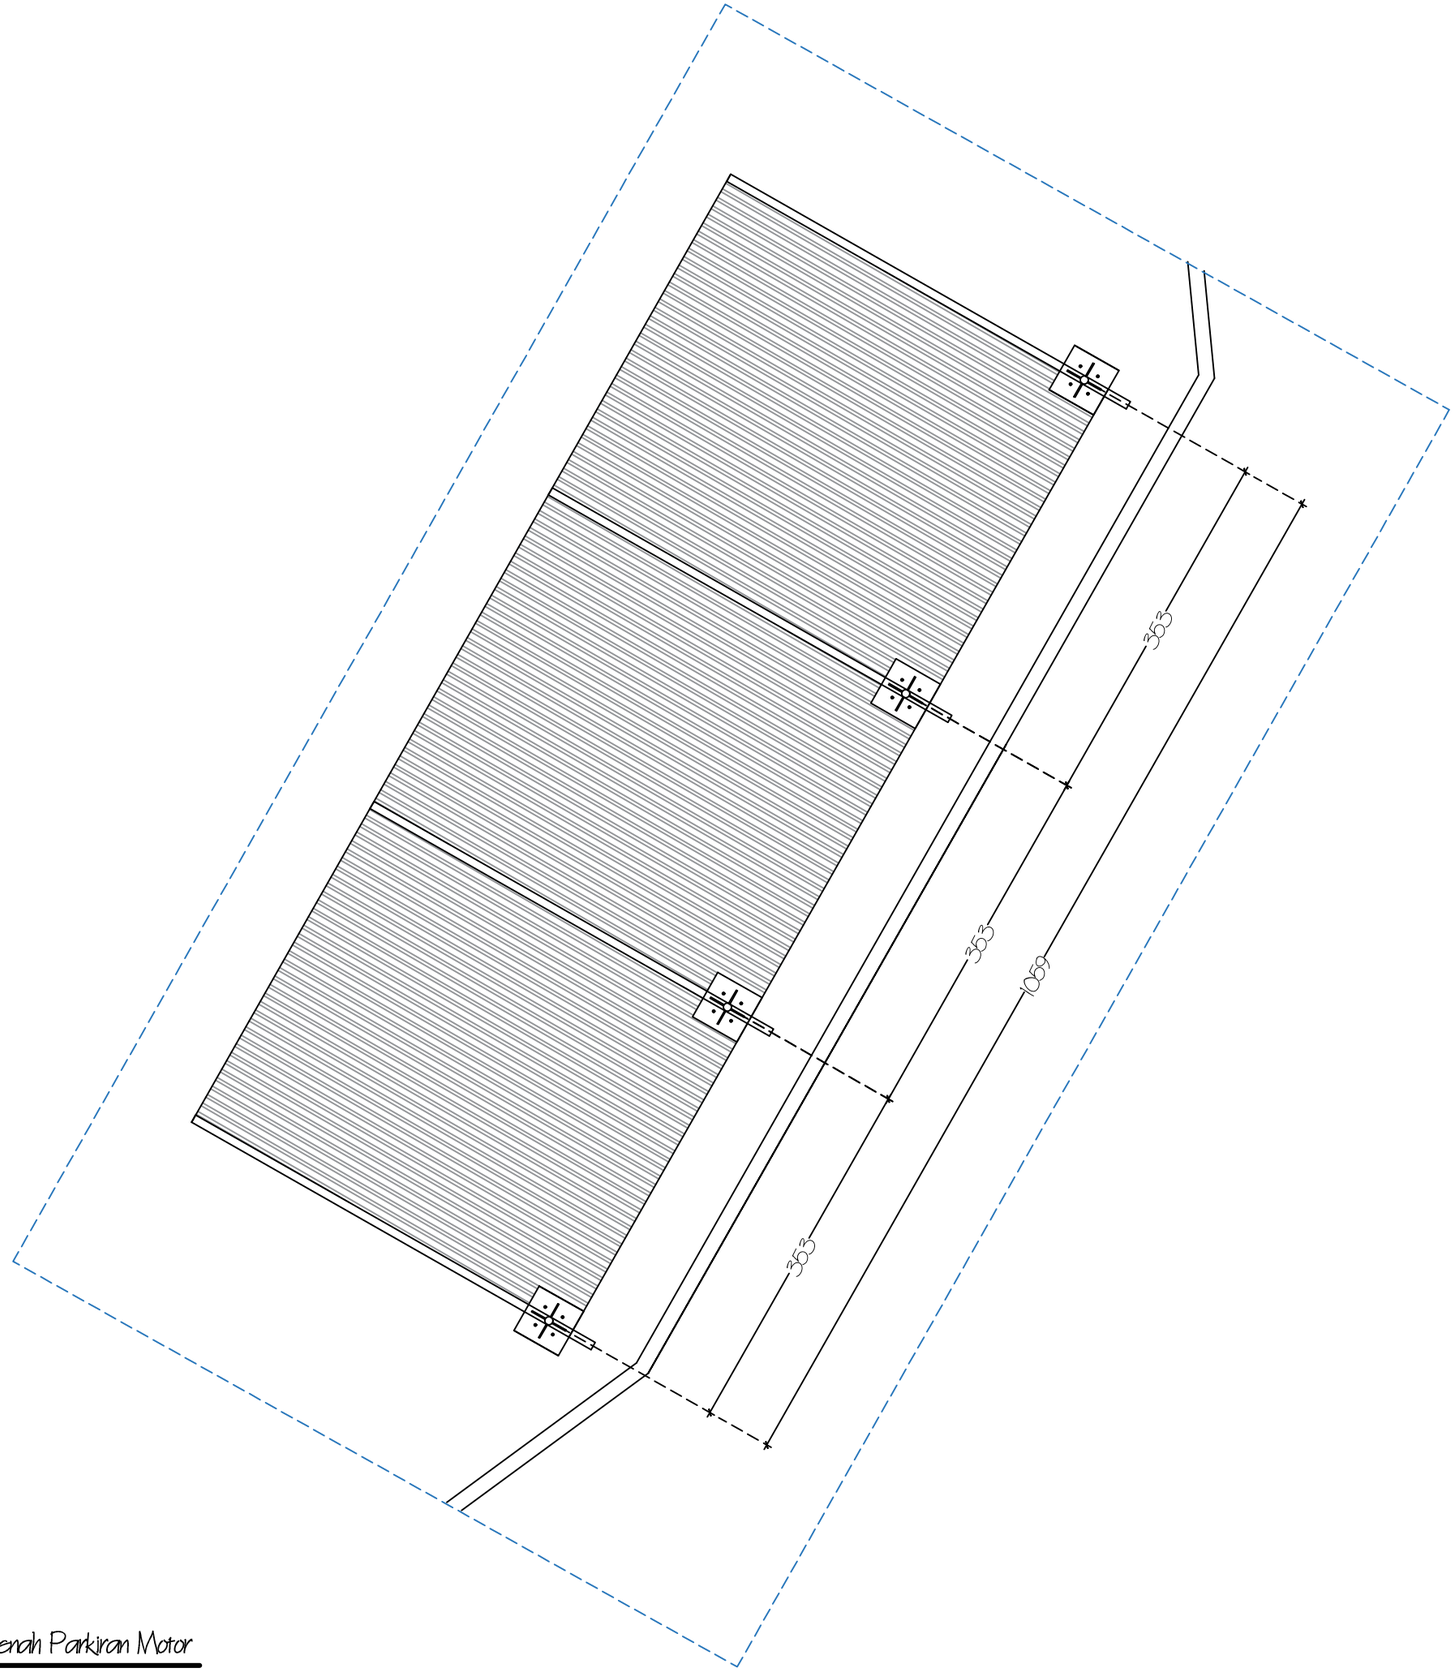

Rencana Denah Parkiran Motor
1 : 60

PEMERINTAH KOTA PAREPARE
KEMENTRIAN KESEHATAN REPUBLIK INDONESIA

KETERANGAN :

PERENCANA

Consultan Perencana
CV. Ardiantara Saputra Consultan

Ir. Ardikah Wira Saputra, S.T., IAI
Direktur


DI SETUJUI / DI PERIKSA


Plh. Kepala Dinas Kesehatan


H. A. Ardian Asyrag R, S.Sos., M.Si
Pembina Tk. I, IV/b
NIP : 19760707 199703 1 012


NAMA GAMBAR	SKALA
Rencana Denah Parkiran Motor	1 : 60

NO. HALAMAN	JML. HALAMAN
–	–

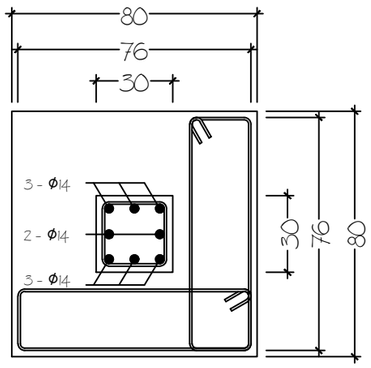

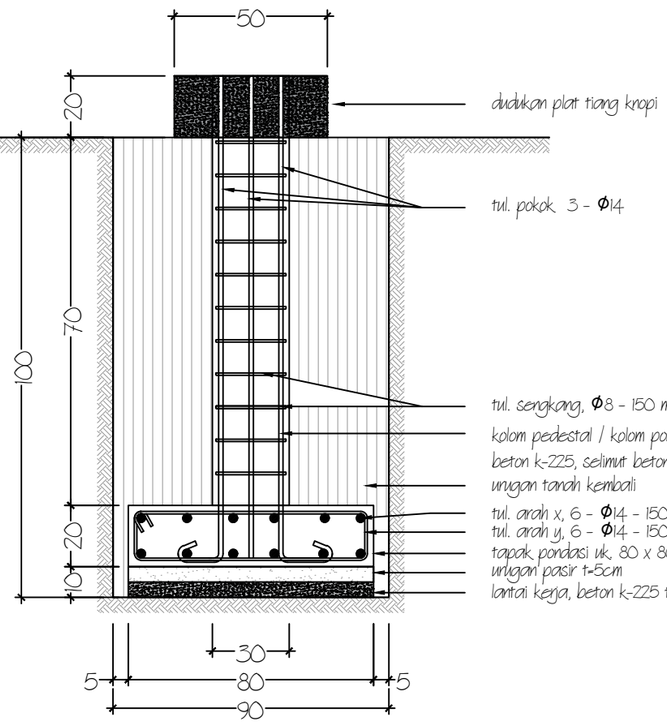

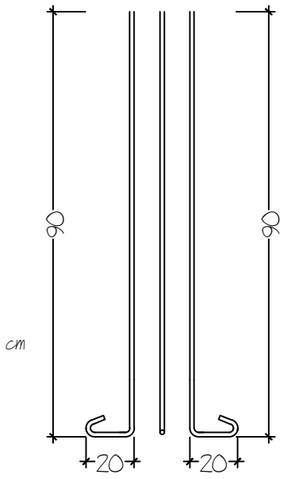

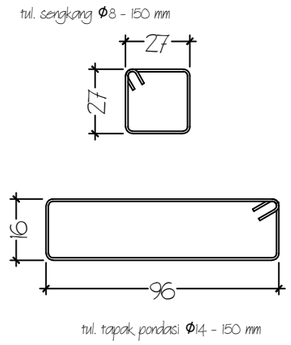

Detail Pondasi Footplat & Kolom Knopi

1 : 20

PEMERINTAH KOTA PAREPARE
KEMENTRIAN KESEHATAN REPUBLIK INDONESIA

KETERANGAN :

PERENCANA

Consultan Perencana
CV. Ardiantara Saputra Consultan


Ir. Ardikah Wira Saputra, S.T., IAI
Direktur

DI SETUJUI / DI PERIKSA
Plh. Kepala Dinas Kesehatan

H. A. Ardian Asyrag R, S.Sos., M.Si
Pembina Tk. I, IV/b
NIP : 19760707 199703 1 012

NAMA GAMBAR	SKALA
Detail Pondasi Footplat & Kolom knopi	1 : 20

NO. HALAMAN	JML. HALAMAN
-	-

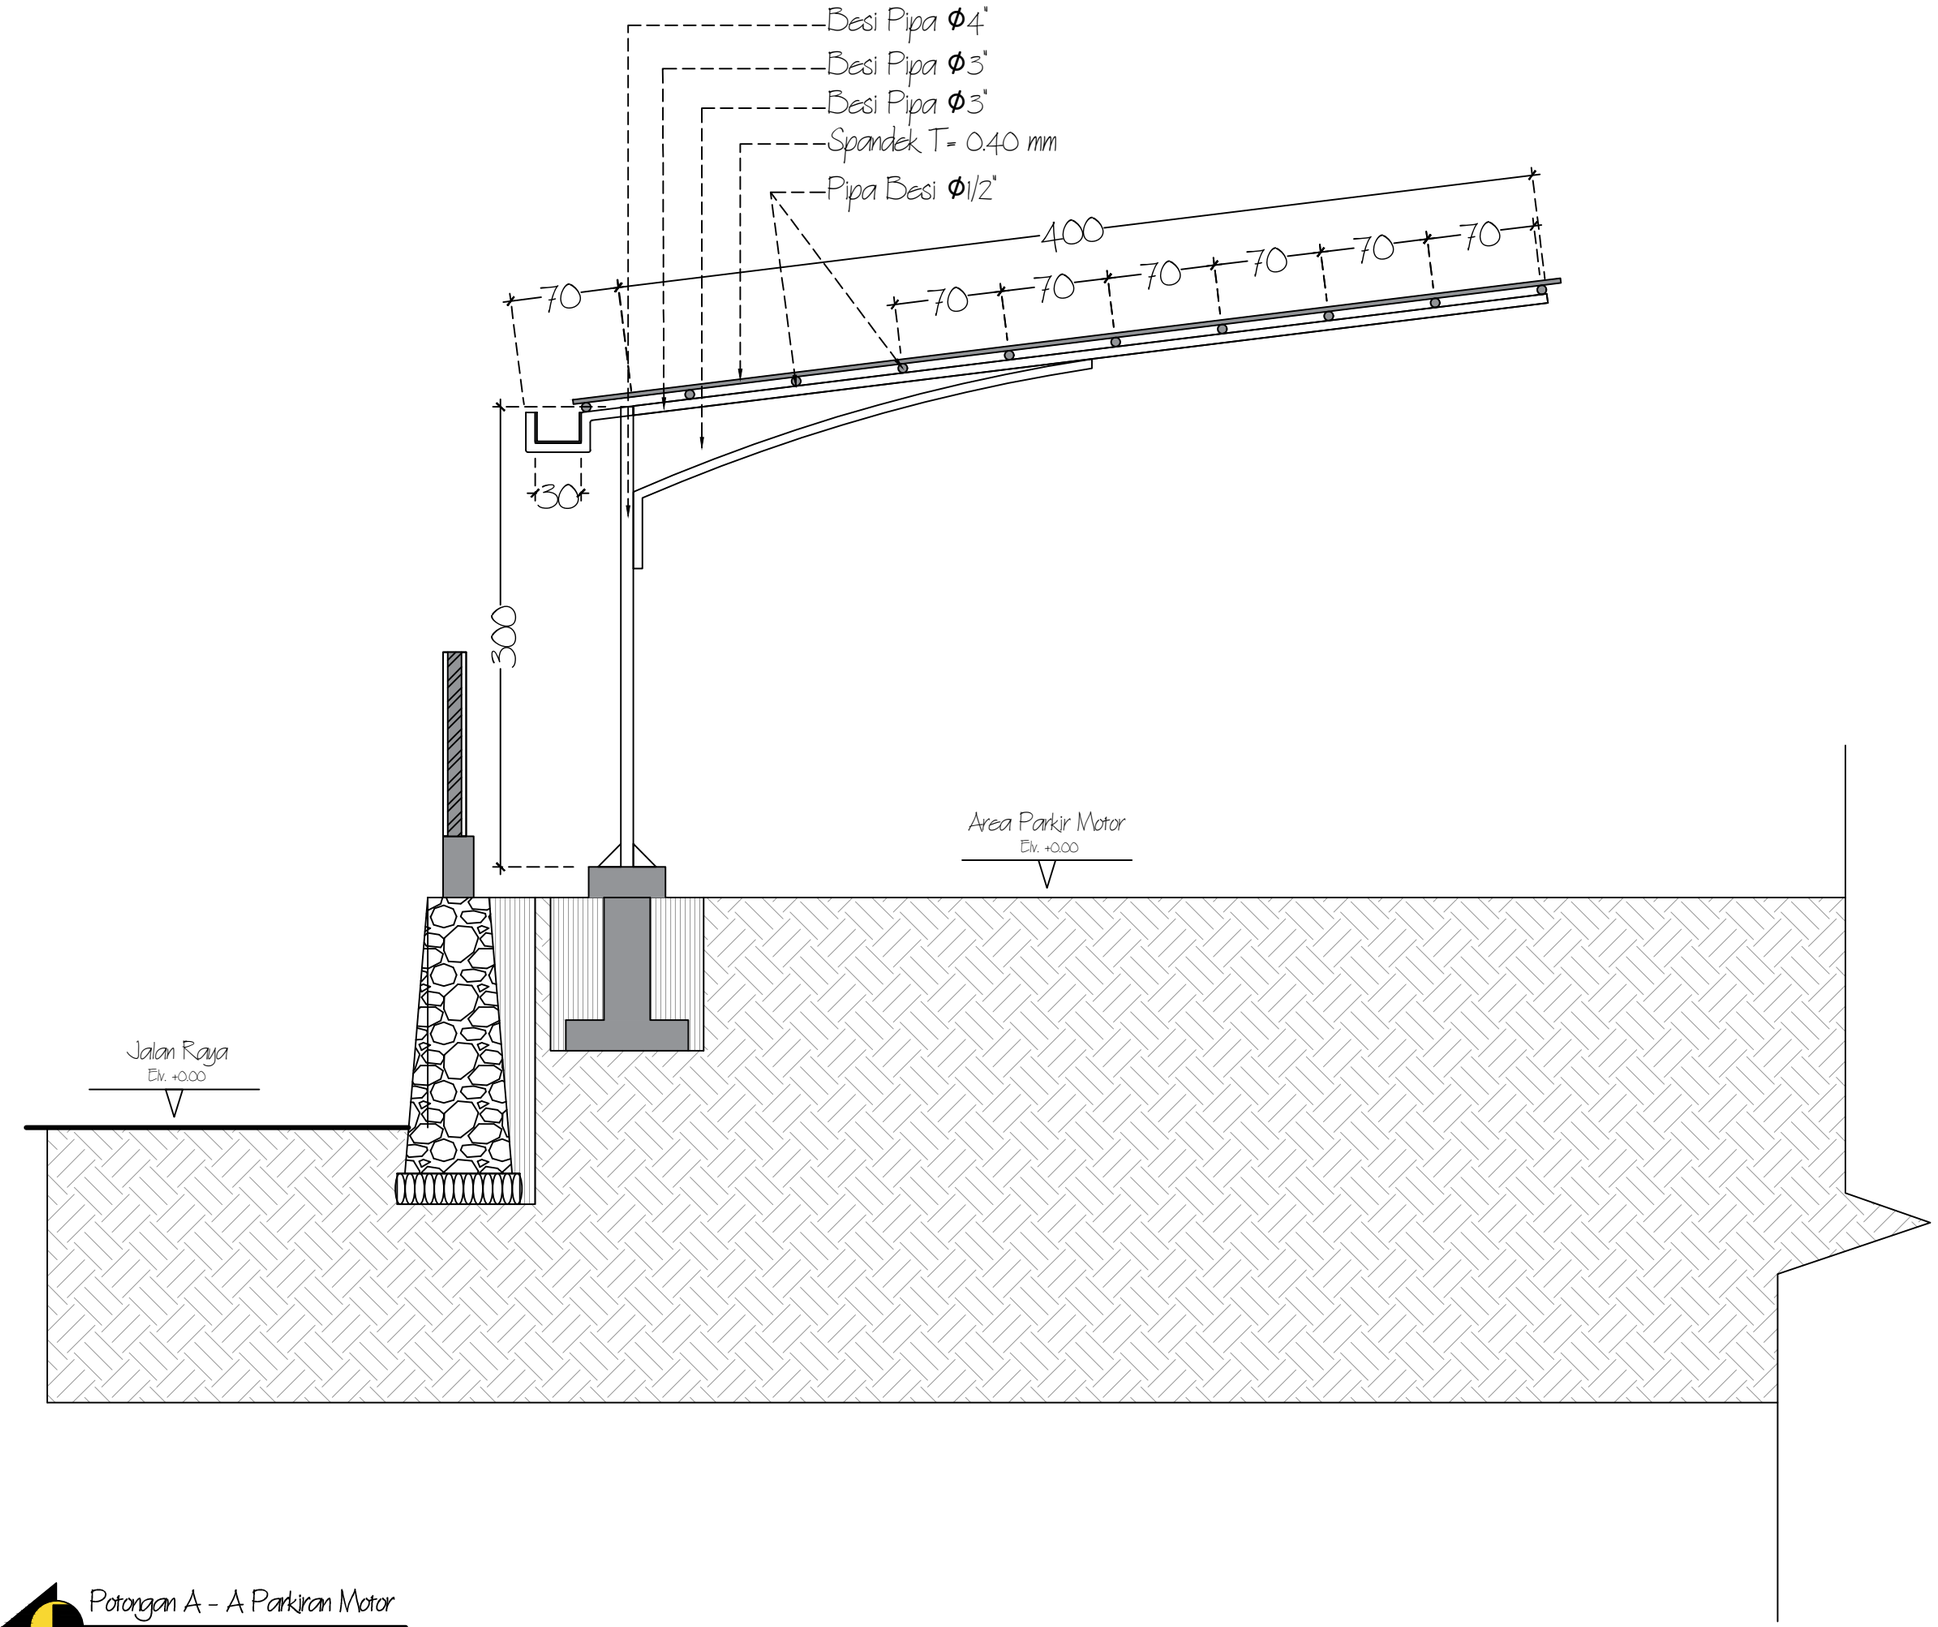

Potongan A - A Parkiran Motor

1 : 40

KEMENTERIAN KESEHATAN REPUBLIK INDONESIA

PEMERINTAH KOTA PAREPARE
KEMENTRIAN KESEHATAN REPUBLIK INDONESIA

KETERANGAN :

PERENCANA

Consultan Perencana
CV. Ardiantara Saputra Consultan

Ir. Ardikah Wira Saputra, S.T., IAI

Direktur

DI SETUJUI / DI PERIKSA


Plh. Kepala Dinas Kesehatan

H. A. Ardian Asyrag R, S.Sos., M.Si

Pembina Tk. I, IV/b
NIP : 19760707 199703 1 012

NAMA GAMBAR	SKALA
Potongan A - A Parkiran Motor	1 : 40

NO. HALAMAN	JML. HALAMAN
-	-

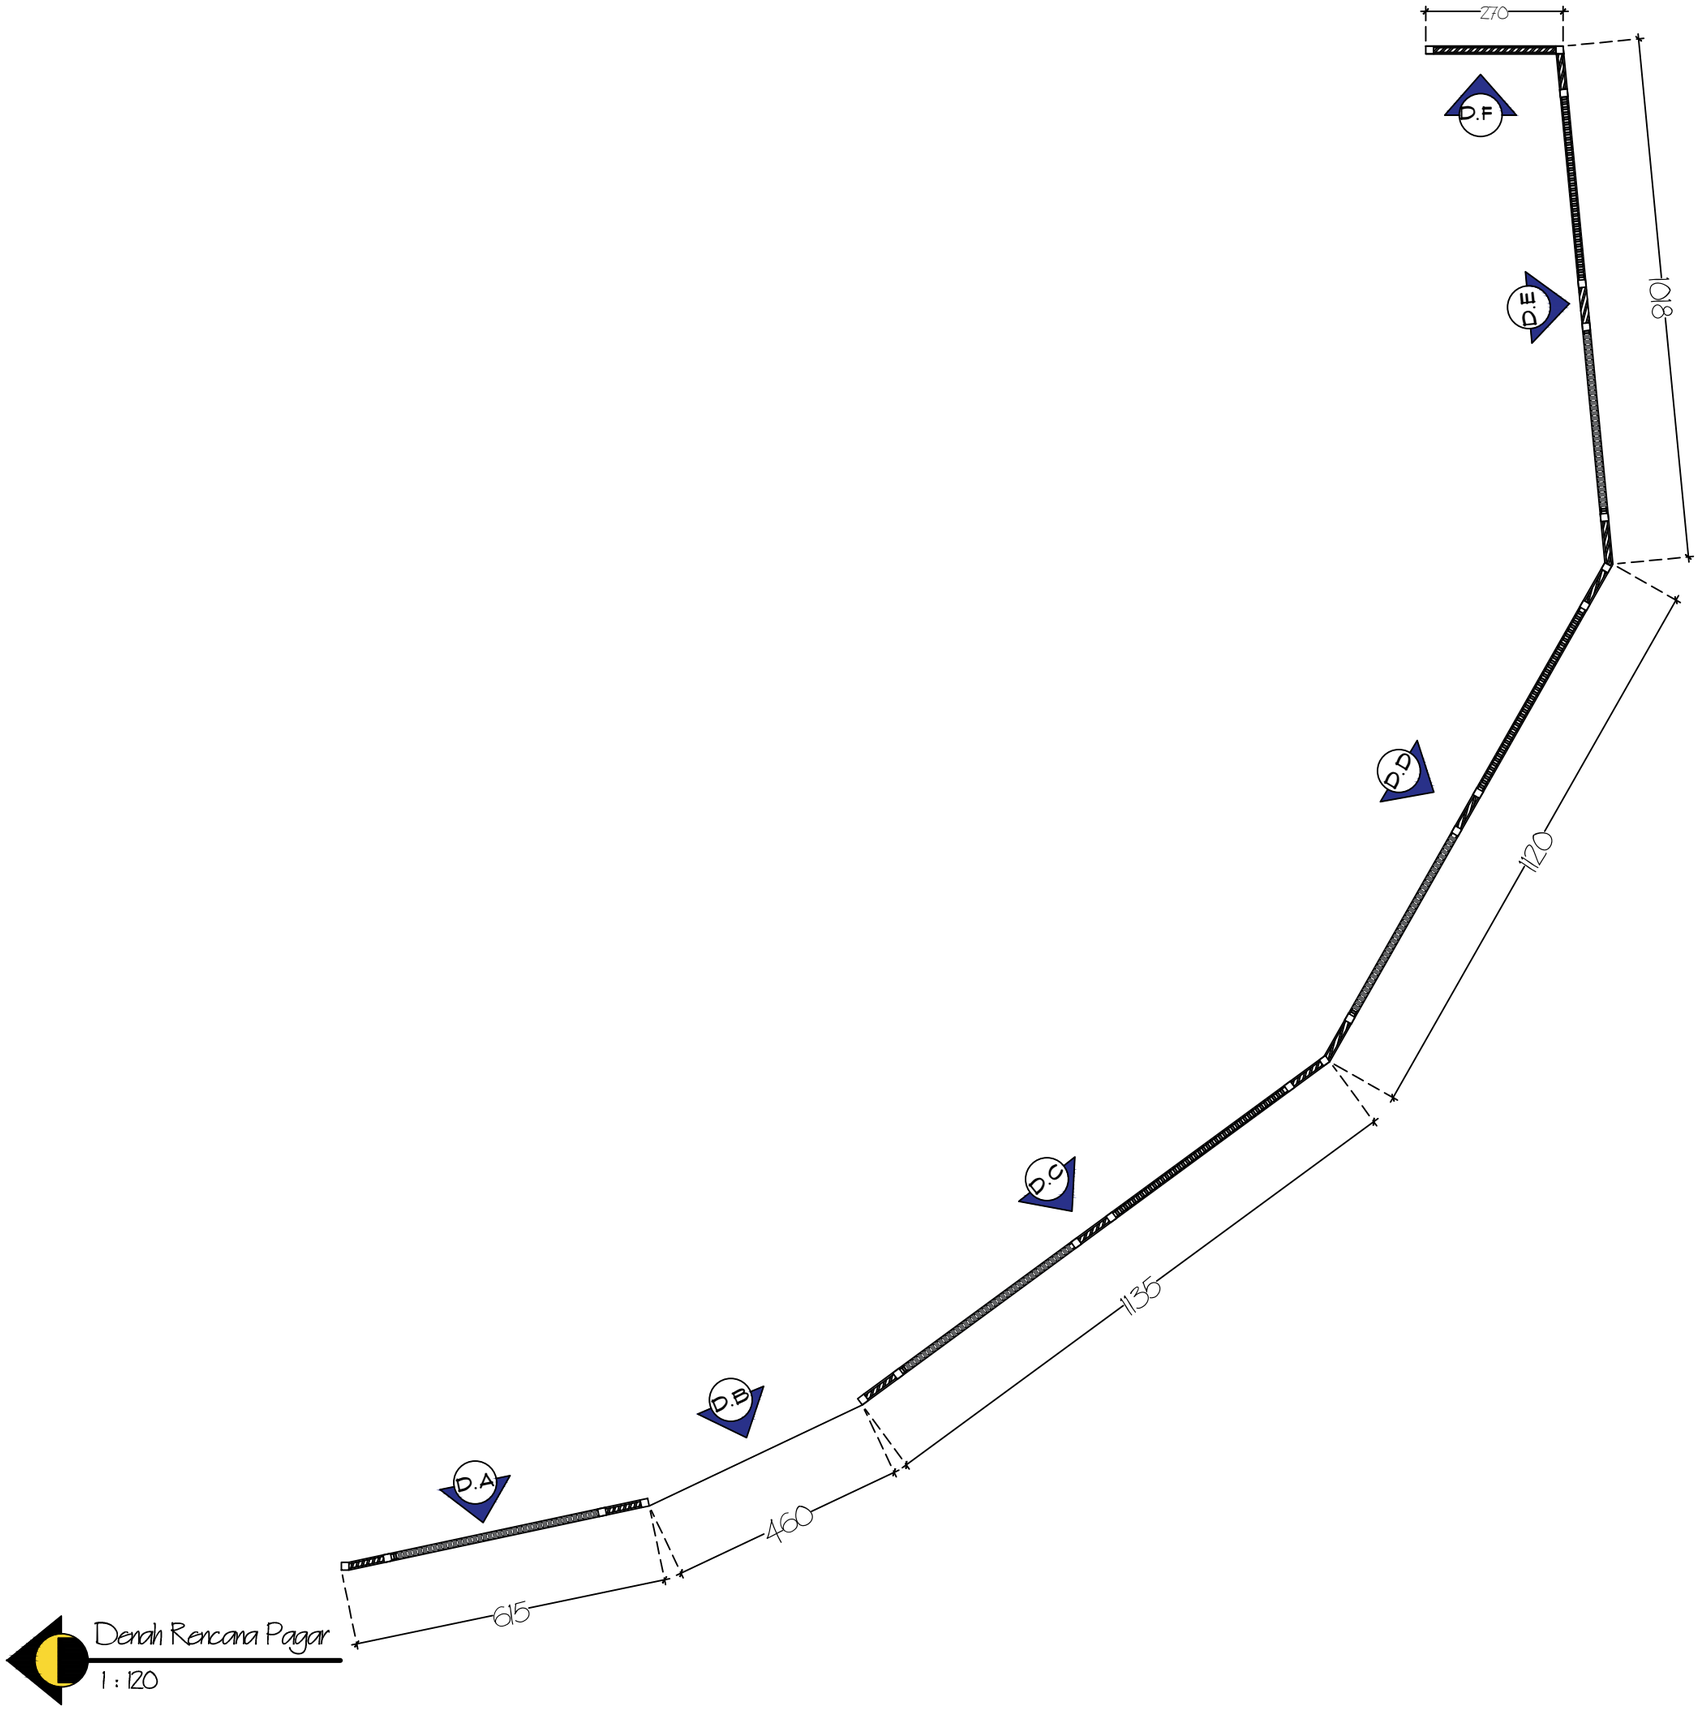

Denah Rencana Pagar
1 : 120

PEMERINTAH KOTA PAREPARE
KEMENTRIAN KESEHATAN REPUBLIK INDONESIA

KETERANGAN :

PERENCANA

Consultan Perencana
CV. Ardiantara Saputra Consultan

Ir. Ardikah Wira Saputra, S.T., IAI
Direktur


DI SETUJUI / DI PERIKSA

Plh. Kepala Dinas Kesehatan

H. A. Ardian Asyrag R, S.Sos., M.Si
Pembina Tk. I, IV/b
NIP : 19760707 199703 1 012

NAMA GAMBAR	SKALA
Denah Rencana Pagar	1 : 120

NO. HALAMAN	JML. HALAMAN
-	-

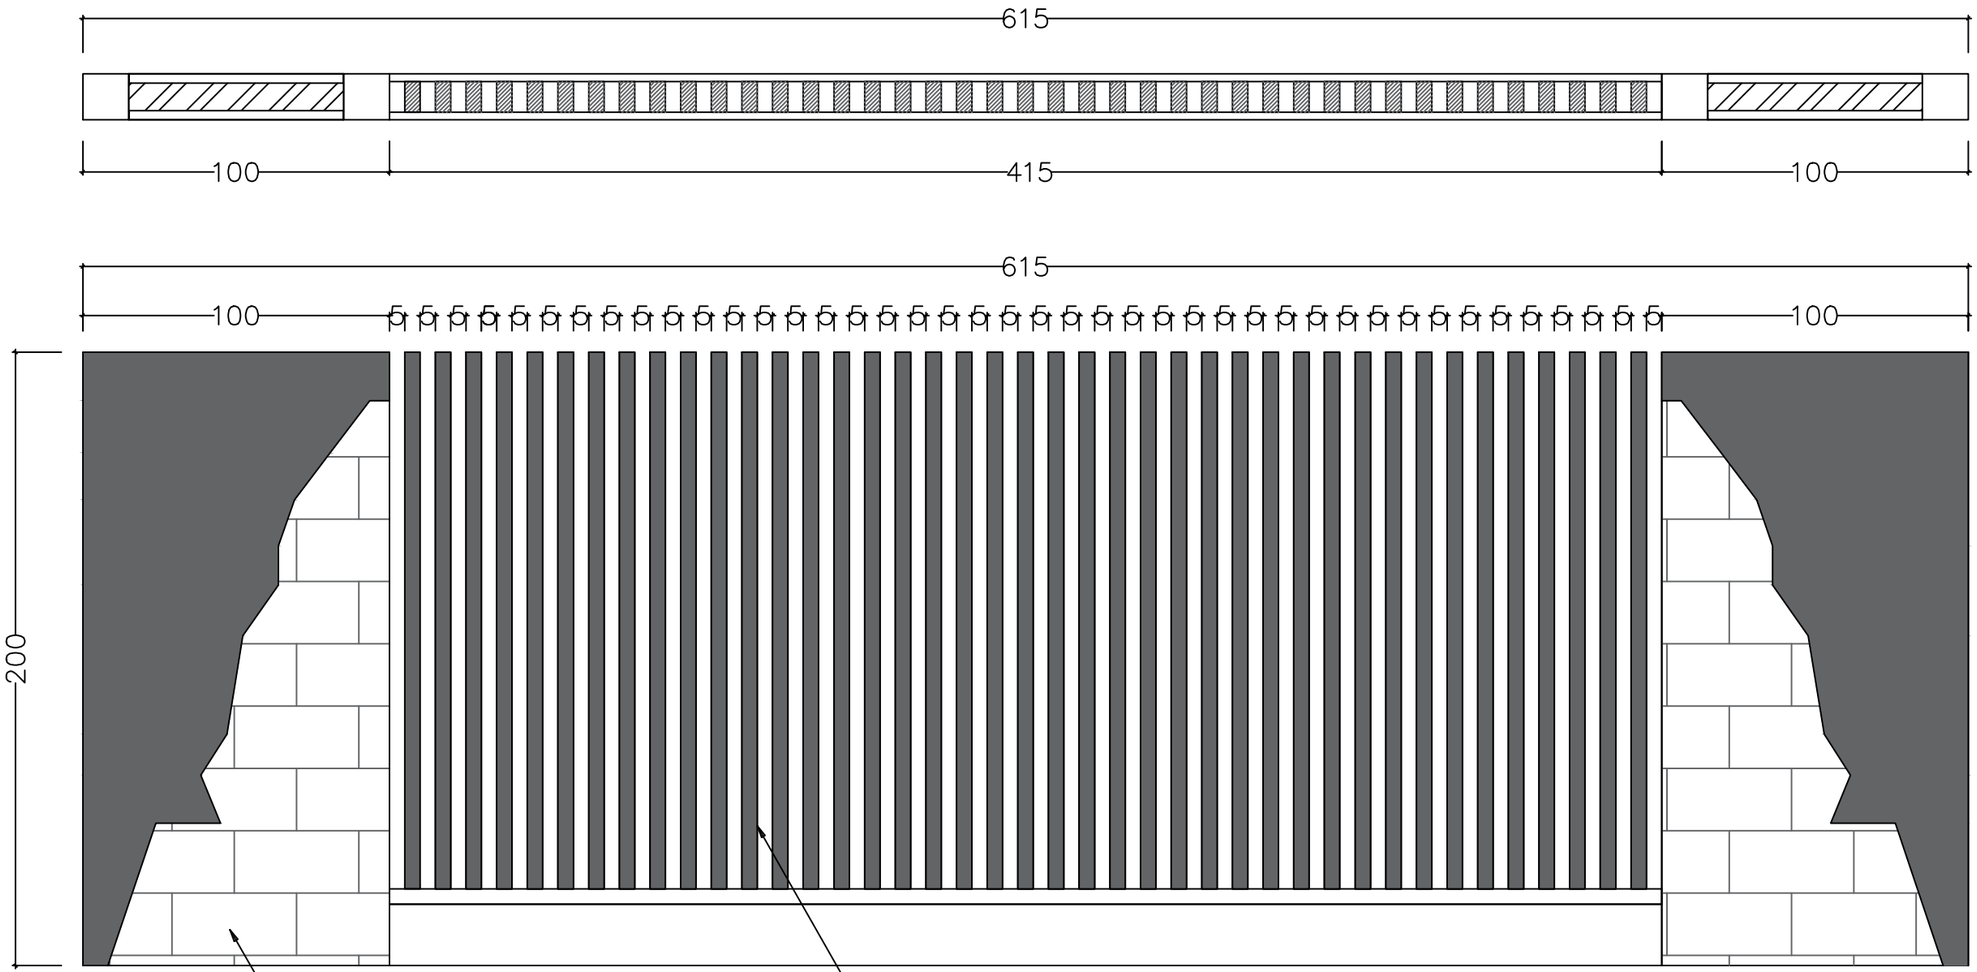

Detail Pagar A
1 : 20

PEMERINTAH KOTA PAREPARE
KEMENTRIAN KESEHATAN REPUBLIK INDONESIA

KETERANGAN :

PERENCANA

Consultan Perencana
CV. Ardiantara Saputra Consultan


Ir. Ardikah Wira Saputra, S.T., IAI
Direktur

DI SETUJUI / DI PERIKSA
Plh. Kepala Dinas Kesehatan

H. A. Ardian Asyrag R, S.Sos., M.Si
Pembina Tk. I, IV/b
NIP : 19760707 199703 1 012

NAMA GAMBAR	SKALA
Detail Pagar A	1 : 20

NO. HALAMAN	JML. HALAMAN
-	-

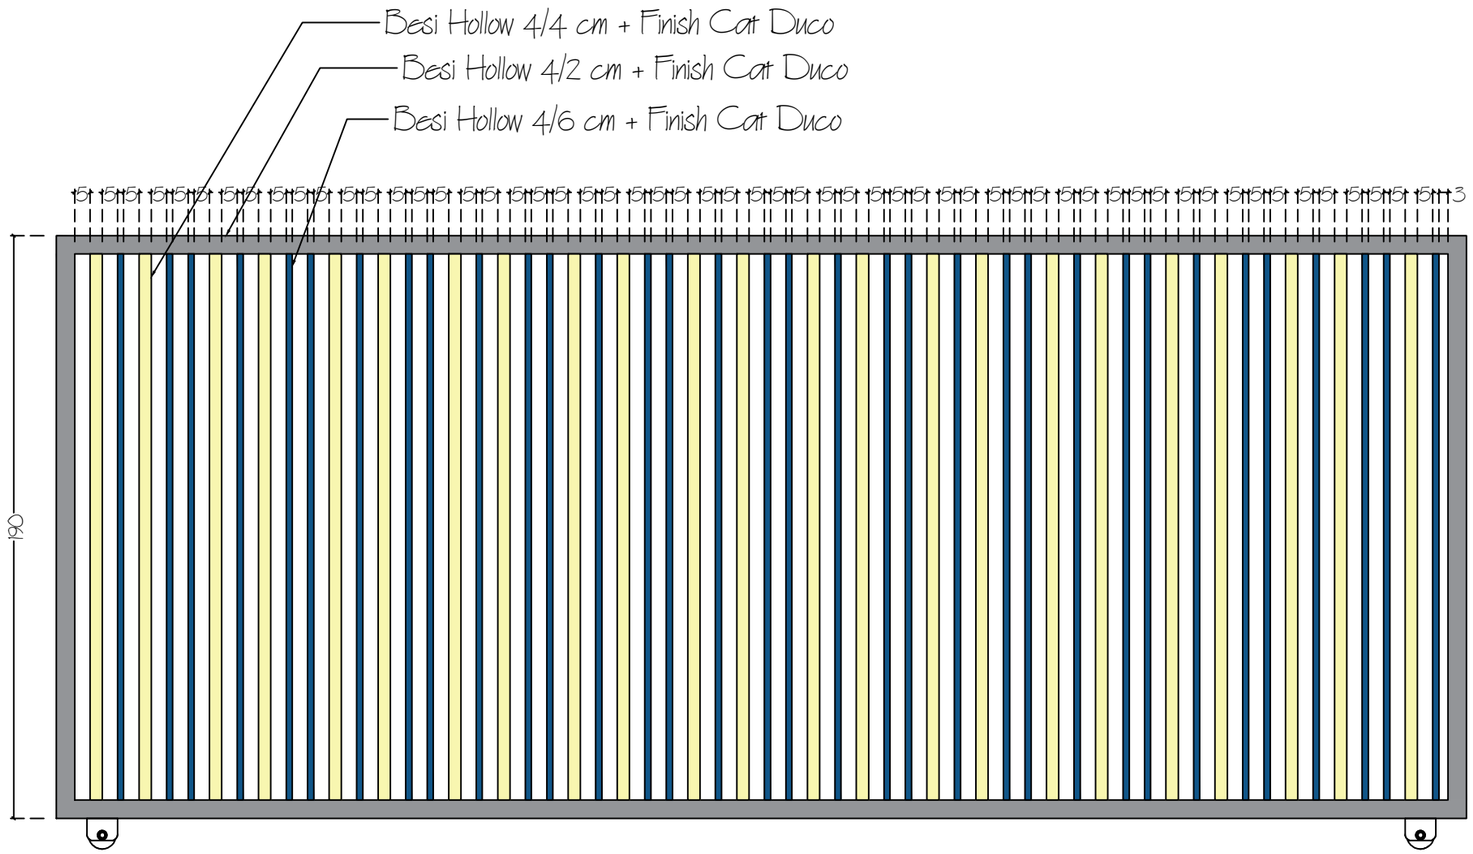

Detail Pagar B
1 : 20

KEMENTERIAN KESEHATAN REPUBLIK INDONESIA

PEMERINTAH KOTA PAREPARE
KEMENTRIAN KESEHATAN REPUBLIK INDONESIA

KETERANGAN :

PERENCANA

Consultan Perencana
CV. Ardiantara Saputra Consultan


Ir. Ardikah Wira Saputra, S.T., IAI
Direktur

DI SETUJUI / DI PERIKSA
Plh. Kepala Dinas Kesehatan

H. A. Ardian Asyrag R, S.Sos., M.Si
Pembina Tk. I, IV/b
NIP : 19760707 199703 1 012

NAMA GAMBAR	SKALA
Detail Pagar B	1 : 20

NO. HALAMAN	JML. HALAMAN
-	-

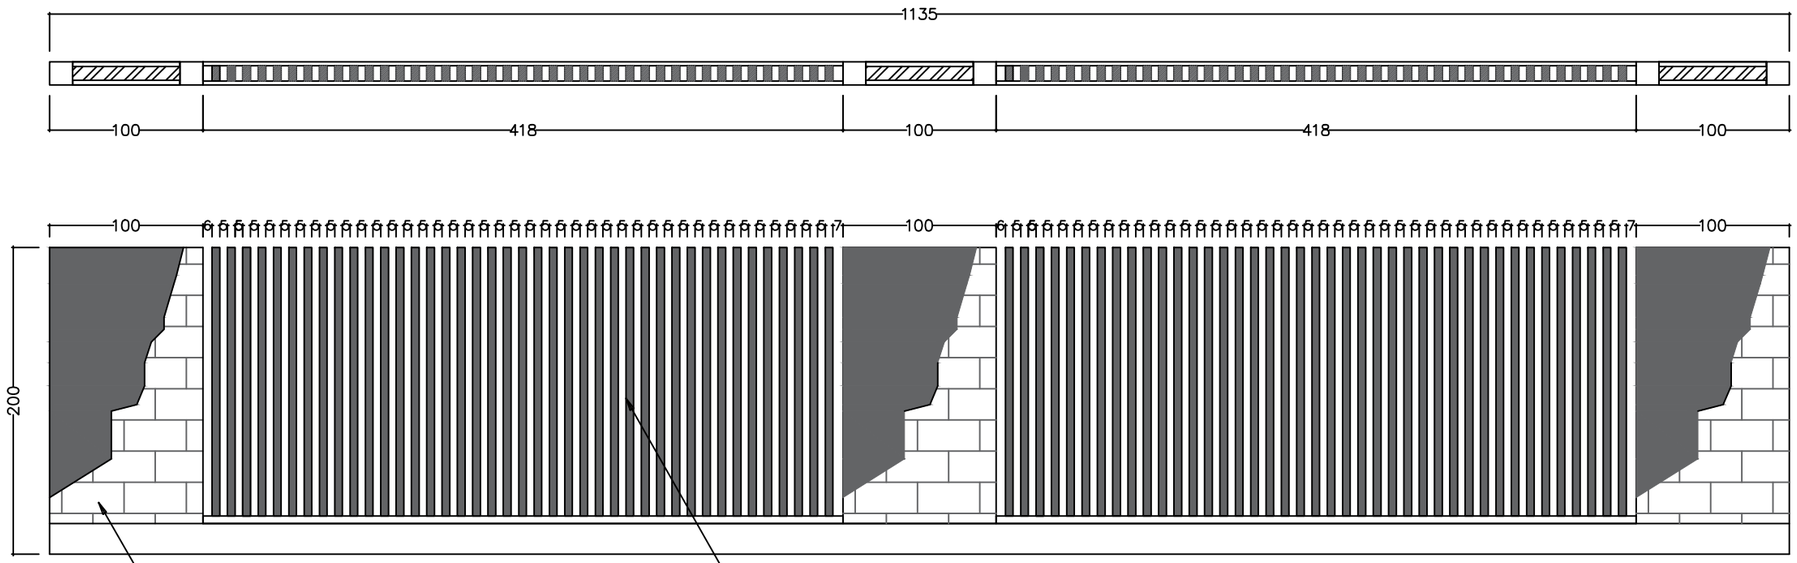

Detail Pagar C
1 : 40

PEMERINTAH KOTA PAREPARE
KEMENTRIAN KESEHATAN REPUBLIK INDONESIA

KETERANGAN :

PERENCANA

Consultan Perencana
CV. Ardiantara Saputra Consultan


Ir. Ardikah Wira Saputra, S.T., IAI
Direktur

DI SETUJUI / DI PERIKSA
Plh. Kepala Dinas Kesehatan

H. A. Ardian Asyrag R, S.Sos., M.Si
Pembina Tk. I, IV/b
NIP : 19760707 199703 1 012

NAMA GAMBAR	SKALA
Detail Pagar C	1 : 40

NO. HALAMAN	JML. HALAMAN
-	-

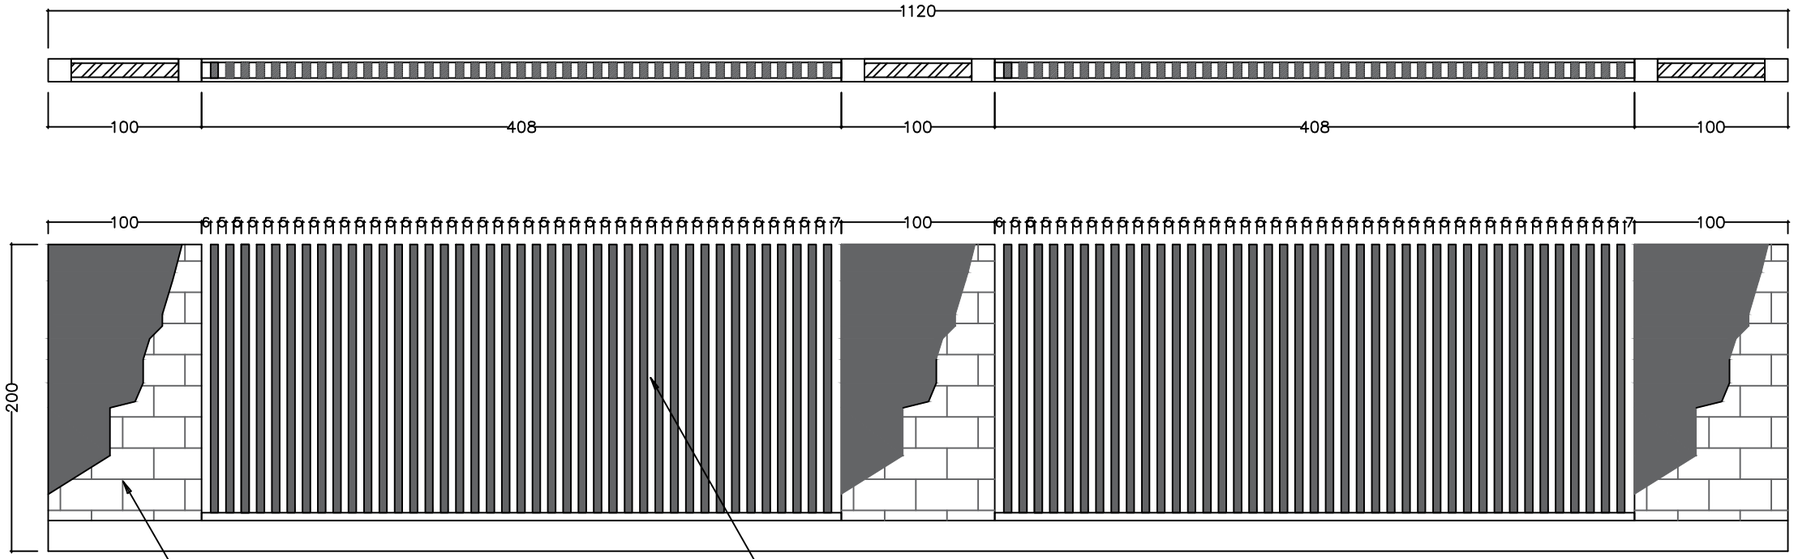

Detail Pagar D
1 : 40

KEMENTERIAN KESEHATAN REPUBLIK INDONESIA

PEMERINTAH KOTA PAREPARE
KEMENTRIAN KESEHATAN REPUBLIK INDONESIA

KETERANGAN :

PERENCANA

Consultan Perencana
CV. Ardiantara Saputra Consultan

Ir. Ardikah Wira Saputra, S.T., IAI
Direktur


DI SETUJUI / DI PERIKSA

Plh. Kepala Dinas Kesehatan

H. A. Ardian Asyrag R, S.Sos., M.Si
Pembina Tk. I, IV/b
NIP : 19760707 199703 1 012

NAMA GAMBAR	SKALA
Detail Pagar D	1 : 40

NO. HALAMAN	JML. HALAMAN
-	-

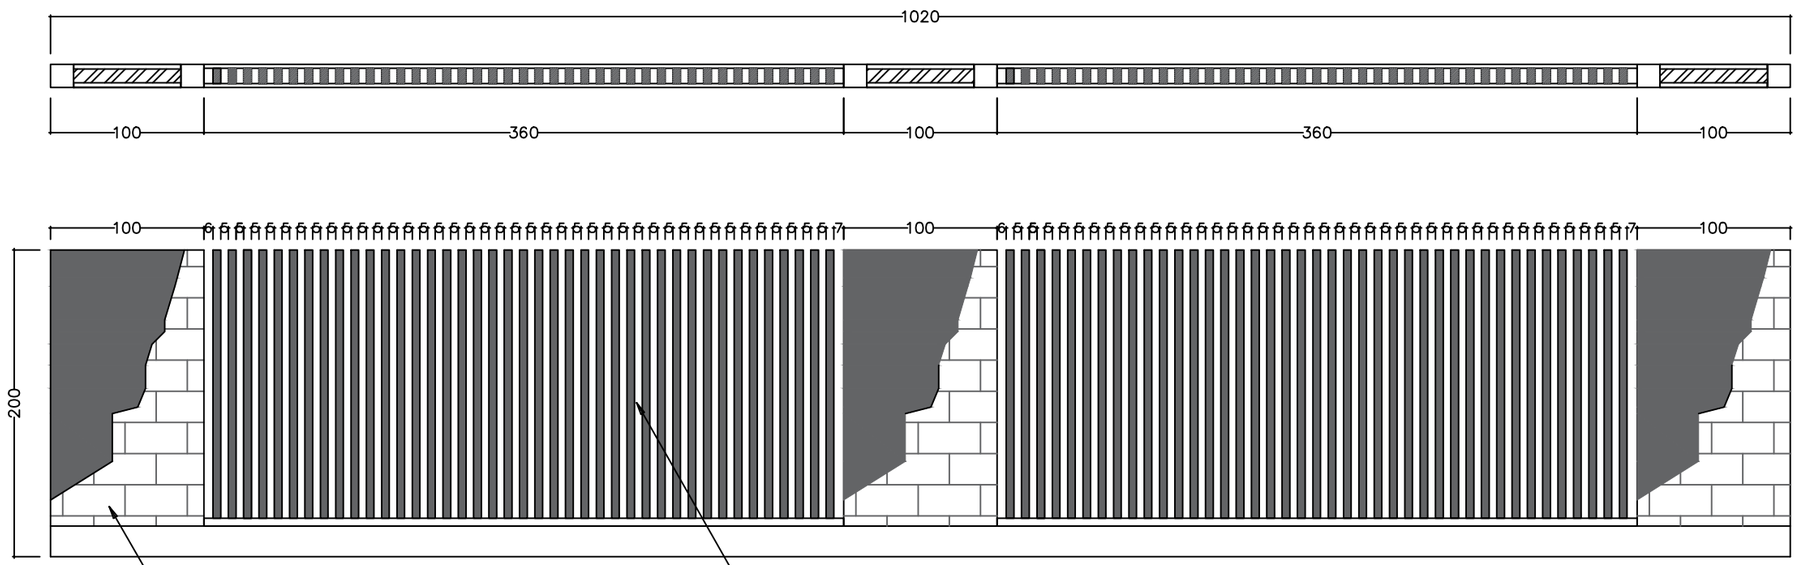

Detail Pagar E
1 : 40

PEMERINTAH KOTA PAREPARE
KEMENTRIAN KESEHATAN REPUBLIK INDONESIA

KETERANGAN :

PERENCANA

Consultan Perencana
CV. Ardiantara Saputra Consultan


Ir. Ardikah Wira Saputra, S.T., IAI
Direktur

DI SETUJUI / DI PERIKSA
Plh. Kepala Dinas Kesehatan

H. A. Ardian Asyrag R, S.Sos., M.Si
Pembina Tk. I, IV/b
NIP : 19760707 199703 1 012

NAMA GAMBAR	SKALA
Detail Pagar E	1 : 40

NO. HALAMAN	JML. HALAMAN
-	-

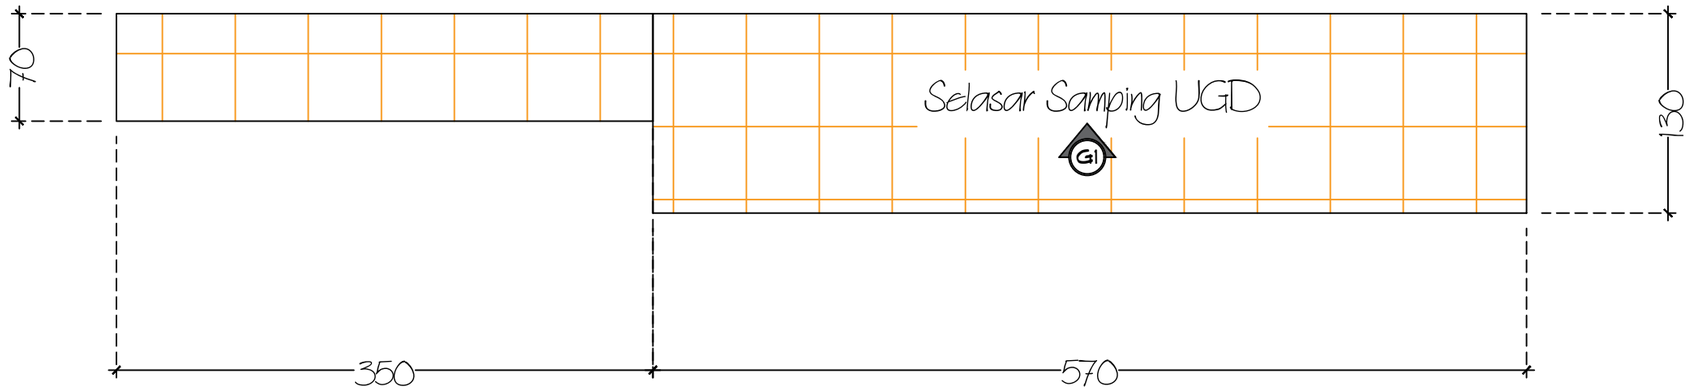

Rencana Granit Selasar UGD
1 : 40

PEMERINTAH KOTA PAREPARE
KEMENTRIAN KESEHATAN REPUBLIK INDONESIA

KETERANGAN :

PERENCANA

Consultan Perencana
CV. Ardiantara Saputra Consultan

Ir. Ardikah Wira Saputra, S.T., IAI
Direktur


DI SETUJUI / DI PERIKSA

Plh. Kepala Dinas Kesehatan

H. A. Ardian Asyrag R, S.Sos., M.Si
Pembina Tk. I, IV/b
NIP : 19760707 199703 1 012

NAMA GAMBAR	SKALA
Rencana Granit Selasar UGD	1 : 40

NO. HALAMAN	JML. HALAMAN
-	-

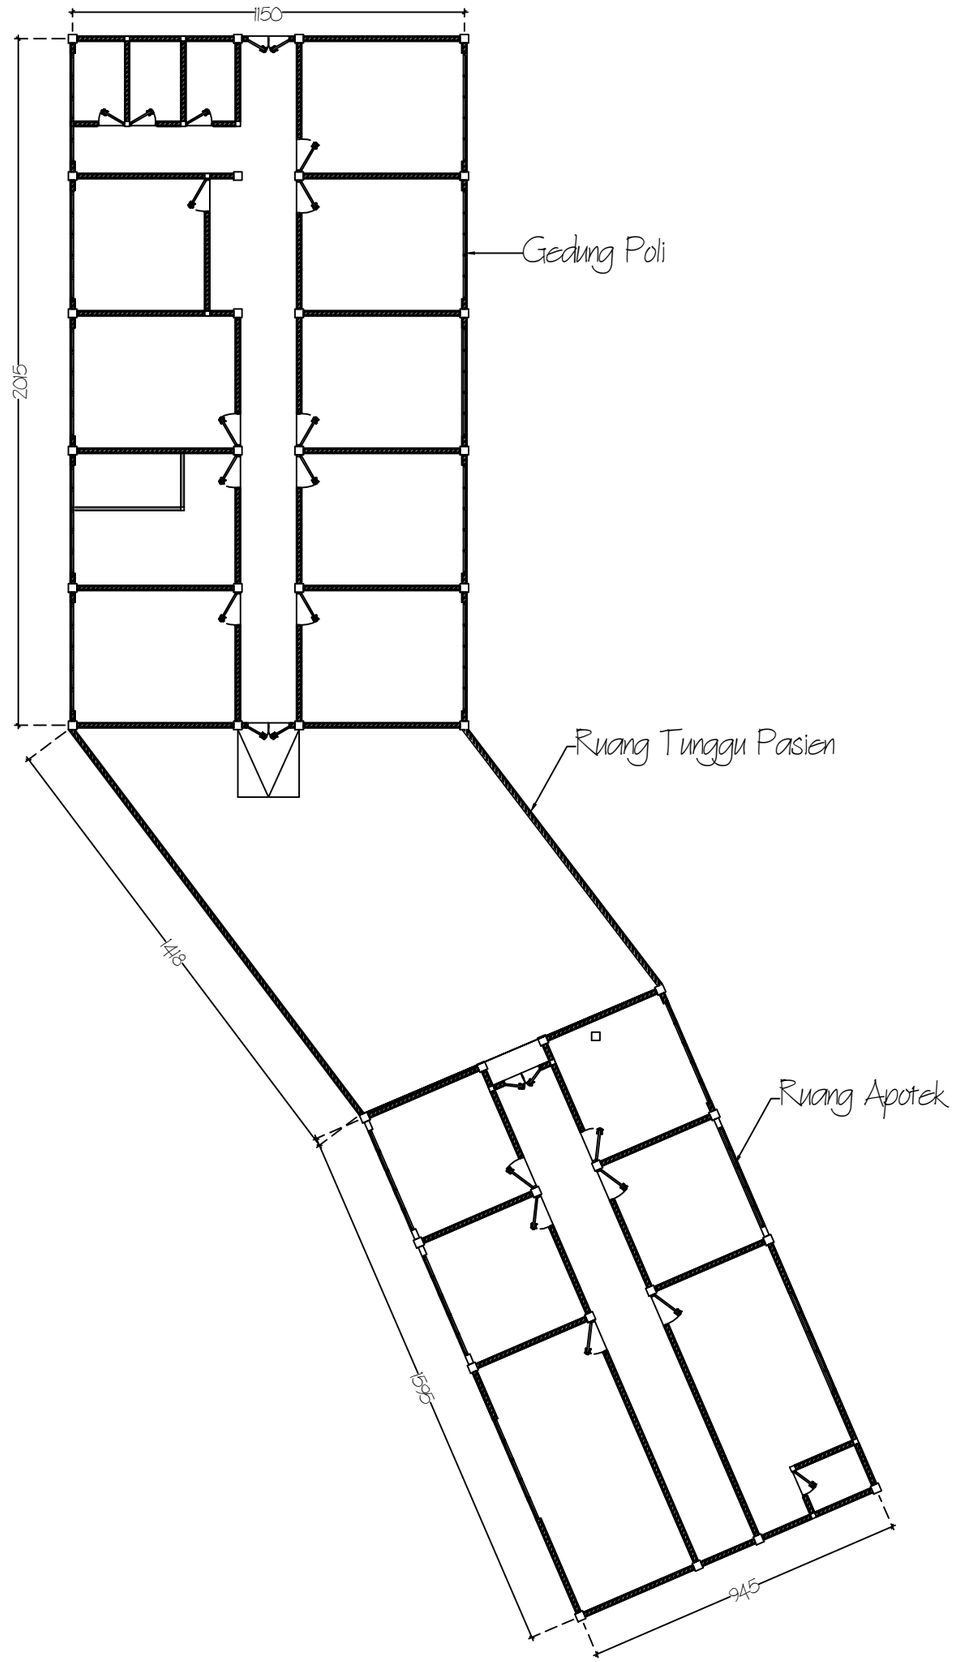

Denah Poli & Apotek
1 : 180

KEMENTERIAN KESEHATAN REPUBLIK INDONESIA

PEMERINTAH KOTA PAREPARE
KEMENTRIAN KESEHATAN REPUBLIK INDONESIA

KETERANGAN :

PERENCANA

Consultan Perencana
CV. Ardiantara Saputra Consultan


Ir. Ardikah Wira Saputra, S.T., IAI
Direktur

DI SETUJUI / DI PERIKSA
Plh. Kepala Dinas Kesehatan

H. A. Ardian Asyrag R, S.Sos., M.Si
Pembina Tk. I, IV/b
NIP : 19760707 199703 1 012

NAMA GAMBAR	SKALA
Denah Poli & Apotek	1 : 180

NO. HALAMAN	JML. HALAMAN
-	-

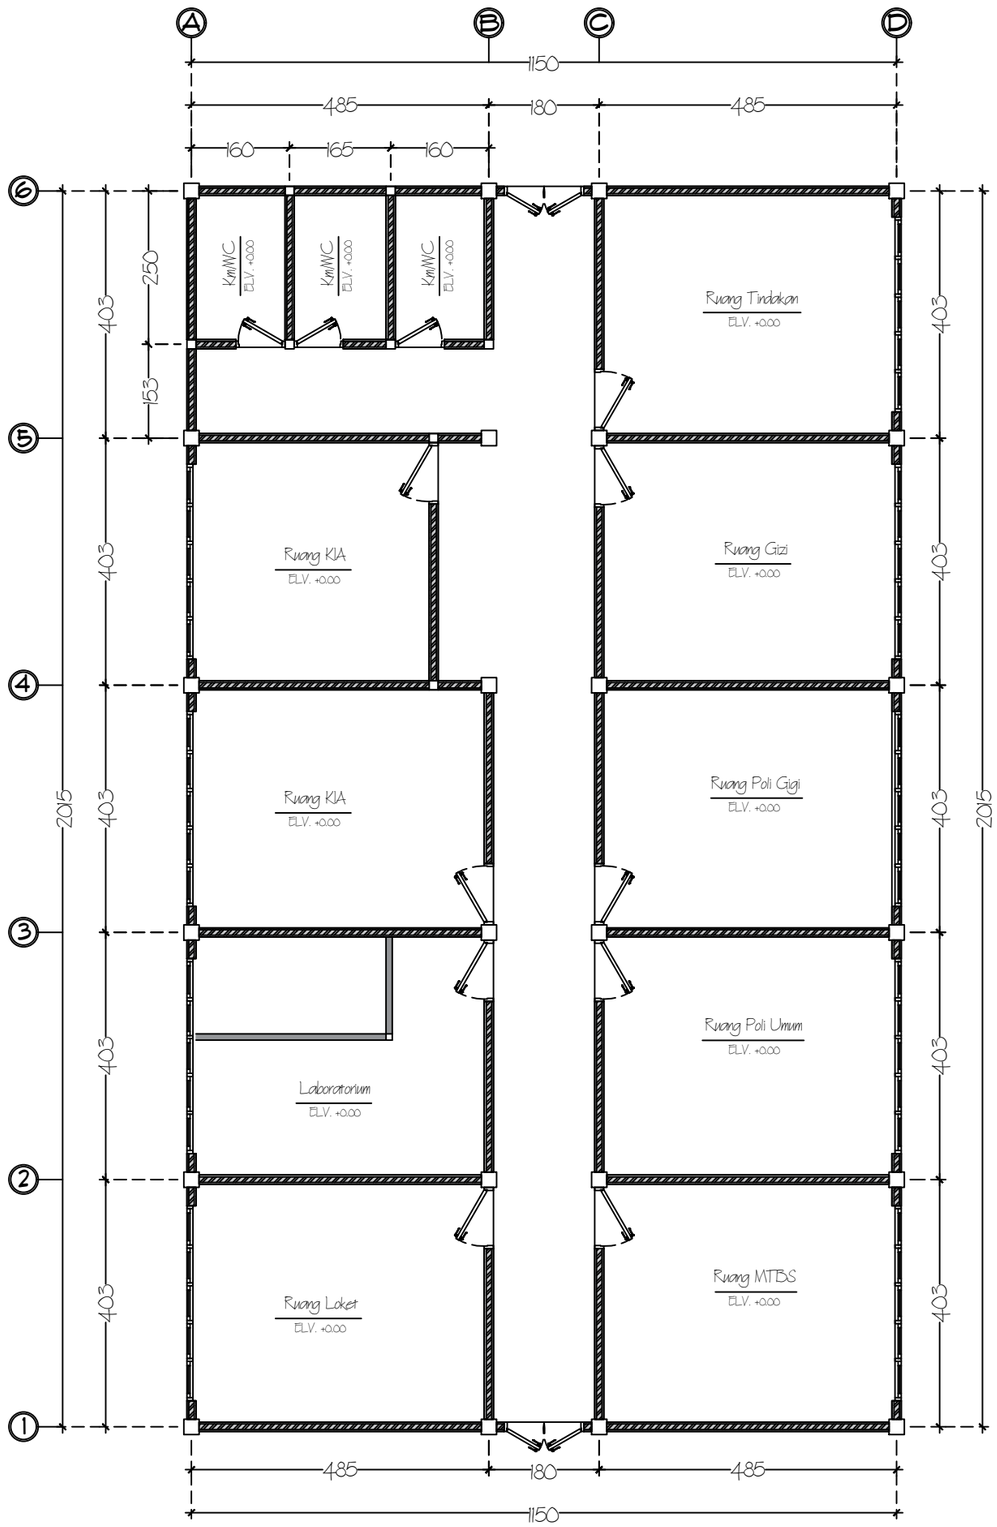

Denah Exsisting Poli

1 : 100

KEMENTERIAN KESEHATAN REPUBLIK INDONESIA

PEMERINTAH KOTA PAREPARE
KEMENTRIAN KESEHATAN REPUBLIK INDONESIA

KETERANGAN :

PERENCANA

Consultan Perencana
CV. Ardiantara Saputra Consultan

Ir. Ardikah Wira Saputra, S.T., IAI
Direktur


DI SETUJUI / DI PERIKSA

Plh. Kepala Dinas Kesehatan

H. A. Ardian Asyrag R, S.Sos., M.Si
Pembina Tk. I, IV/b
NIP : 19760707 199703 1 012

NAMA GAMBAR	SKALA
Denah Exsisting Poli	1 : 100

NO. HALAMAN	JML. HALAMAN
-	-

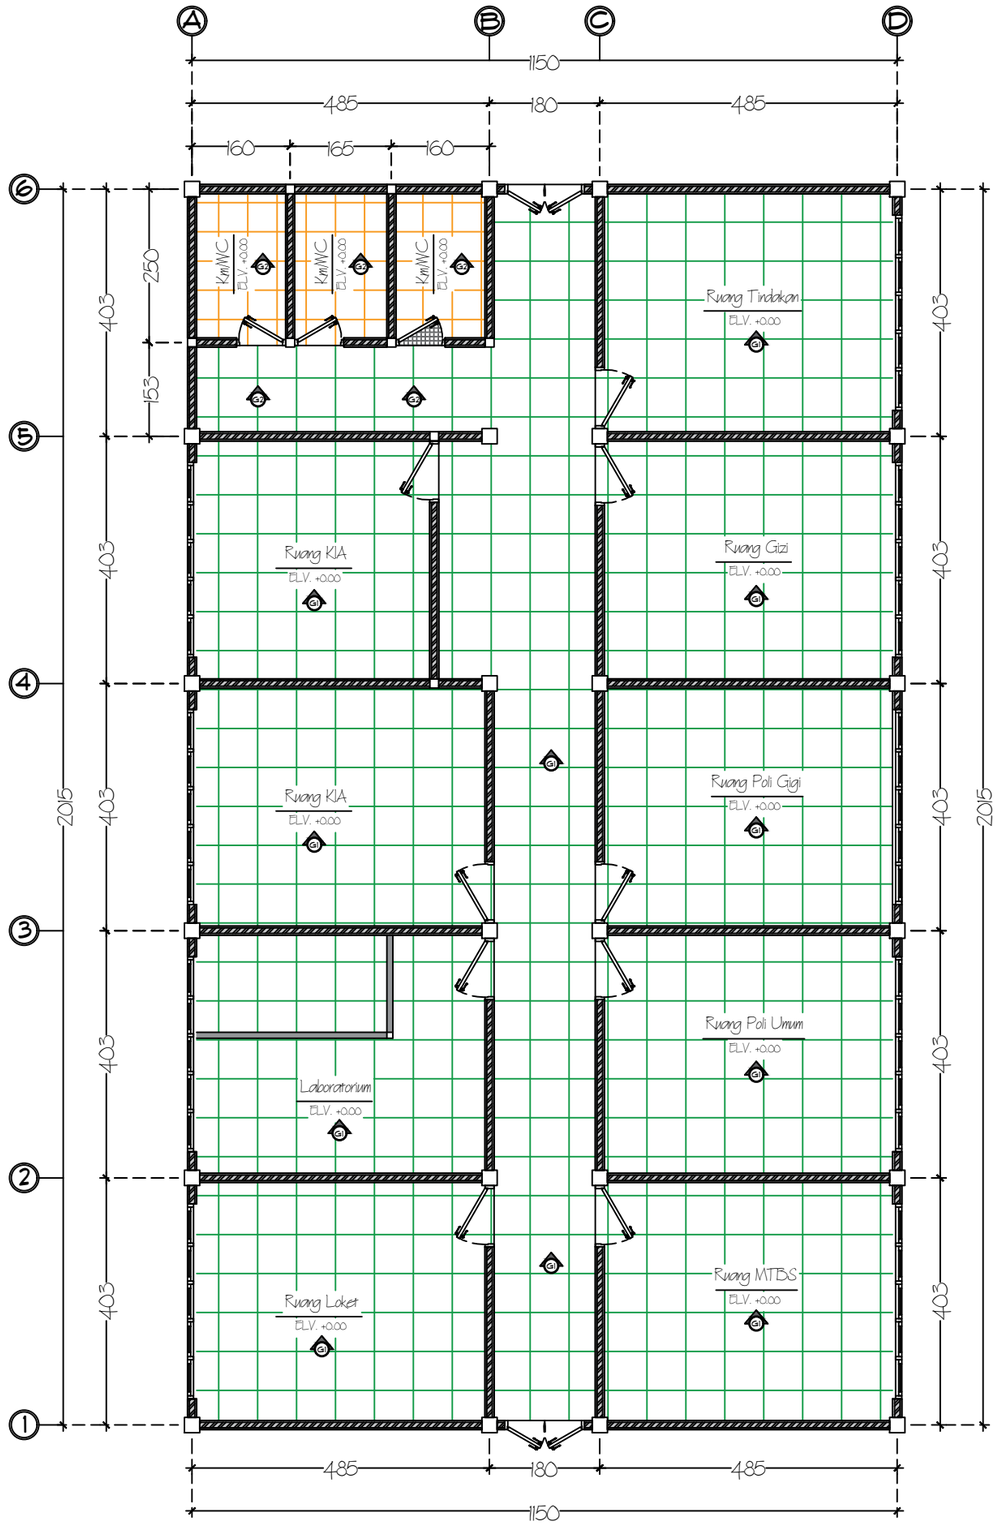

Keterangan

G1 = Granit Polish uk. 60/60 cm
G2 = Granit Unpolish uk. 60/60 cm

Rencana Granit Lantai Poli
1 : 100

PEMERINTAH KOTA PAREPARE
KEMENTRIAN KESEHATAN REPUBLIK INDONESIA

KETERANGAN :

PERENCANA

Consultan Perencana
CV. Ardiantara Saputra Consultan


Ir. Ardikah Wira Saputra, S.T., IAI
Direktur

DI SETUJUI / DI PERIKSA
Plh. Kepala Dinas Kesehatan

H. A. Ardian Asyrag R, S.Sos., M.Si
Pembina Tk. I, IV/b
NIP : 19760707 199703 1 012

NAMA GAMBAR	SKALA
Rencana Granit Lantai Poli	1 : 100

NO. HALAMAN	JML. HALAMAN
-	-

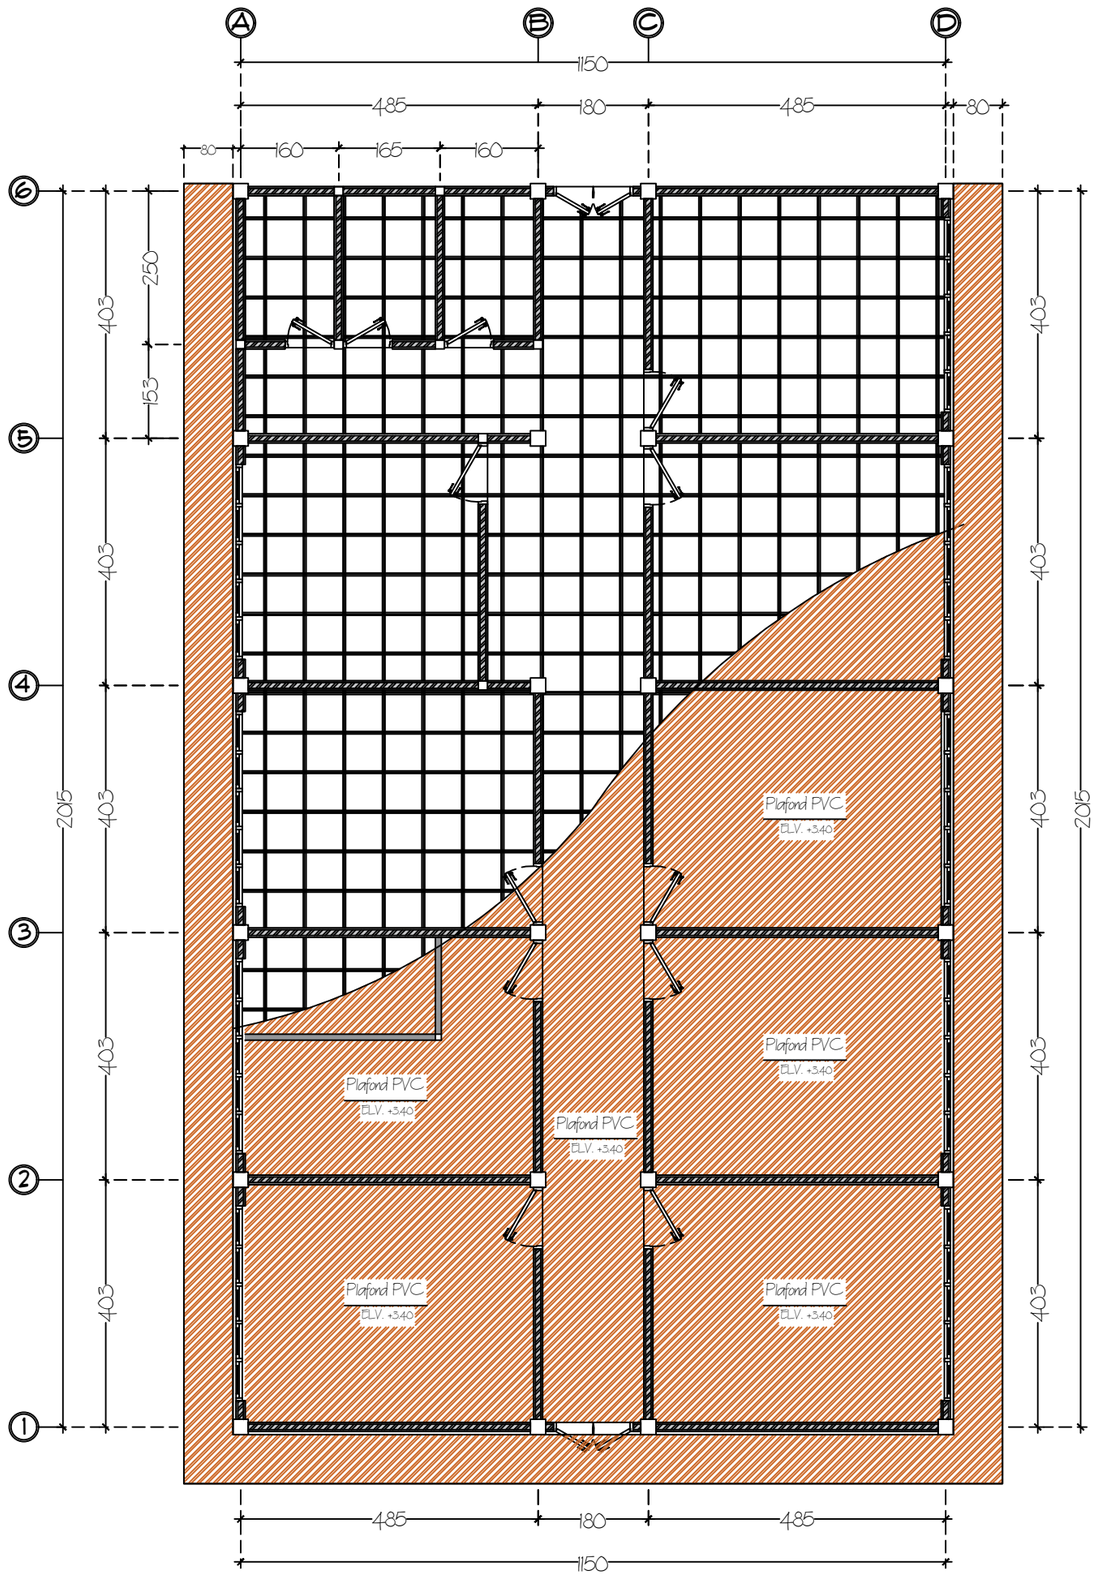

Rencana Pekerjaan Plafond Poli

1 : 100

KEMENTERIAN KESEHATAN REPUBLIK INDONESIA

PEMERINTAH KOTA PAREPARE
KEMENTRIAN KESEHATAN REPUBLIK INDONESIA

KETERANGAN :

PERENCANA

Consultan Perencana
CV. Ardiantara Saputra Consultan


Ir. Ardikah Wira Saputra, S.T., IAI
Direktur

DI SETUJUI / DI PERIKSA
Plh. Kepala Dinas Kesehatan

H. A. Ardian Asyrag R, S.Sos., M.Si
Pembina Tk. I, IV/b
NIP : 19760707 199703 1 012

NAMA GAMBAR	SKALA
Rencana Pekerjaan Plafond Poli	1 : 100

NO. HALAMAN	JML. HALAMAN
-	-

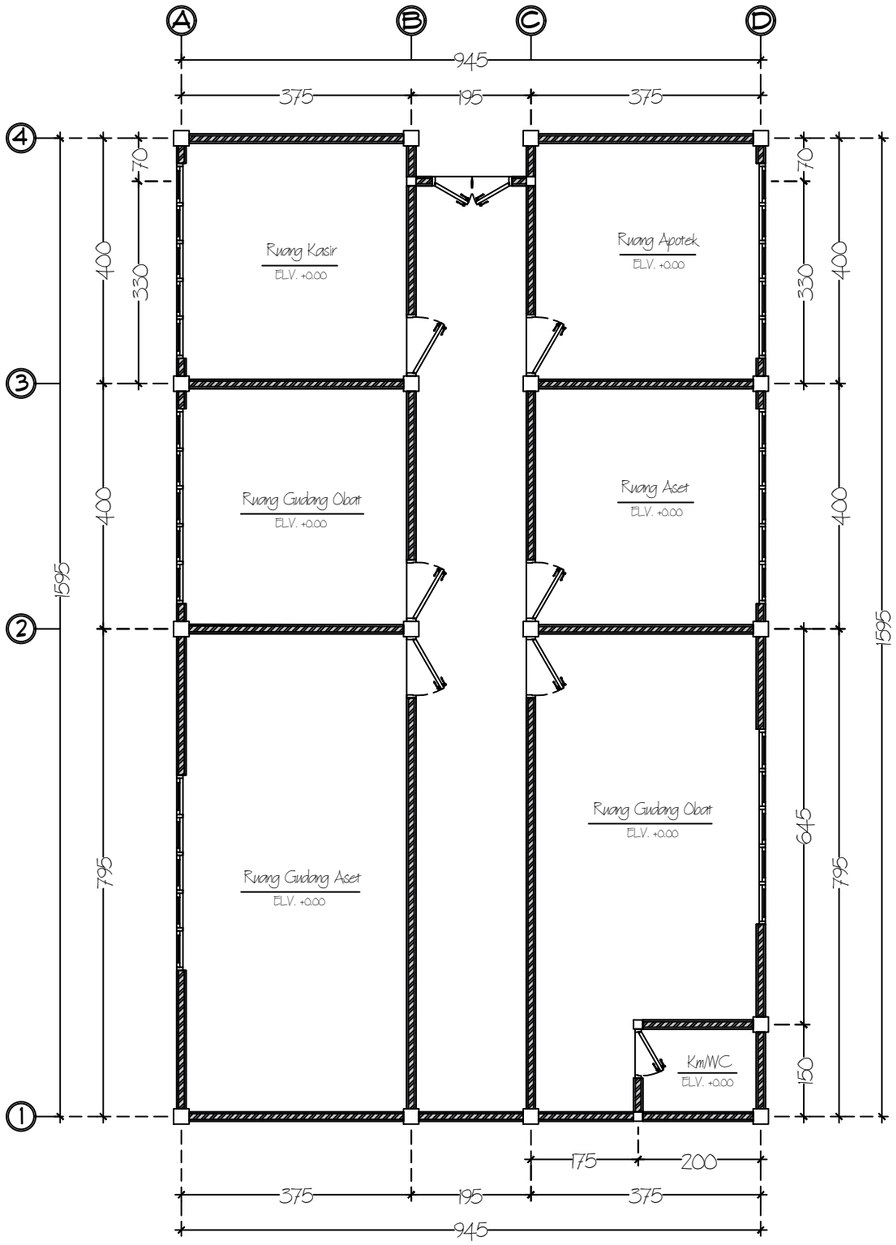

Denah Exsisting Apotek

1 : 100

KEMENTERIAN KESEHATAN REPUBLIK INDONESIA

PEMERINTAH KOTA PAREPARE
KEMENTRIAN KESEHATAN REPUBLIK INDONESIA

KETERANGAN :

PERENCANA

Consultan Perencana
CV. Ardiantara Saputra Consultan

Ir. Ardikah Wira Saputra, S.T., IAI
Direktur


DI SETUJUI / DI PERIKSA

Plh. Kepala Dinas Kesehatan

H. A. Ardian Asyraq R, S.Sos., M.Si
Pembina Tk. I, IV/b
NIP : 19760707 199703 1 012

NAMA GAMBAR	SKALA
Denah Exsisting Apotek	1 : 100

NO. HALAMAN	JML. HALAMAN
-	-

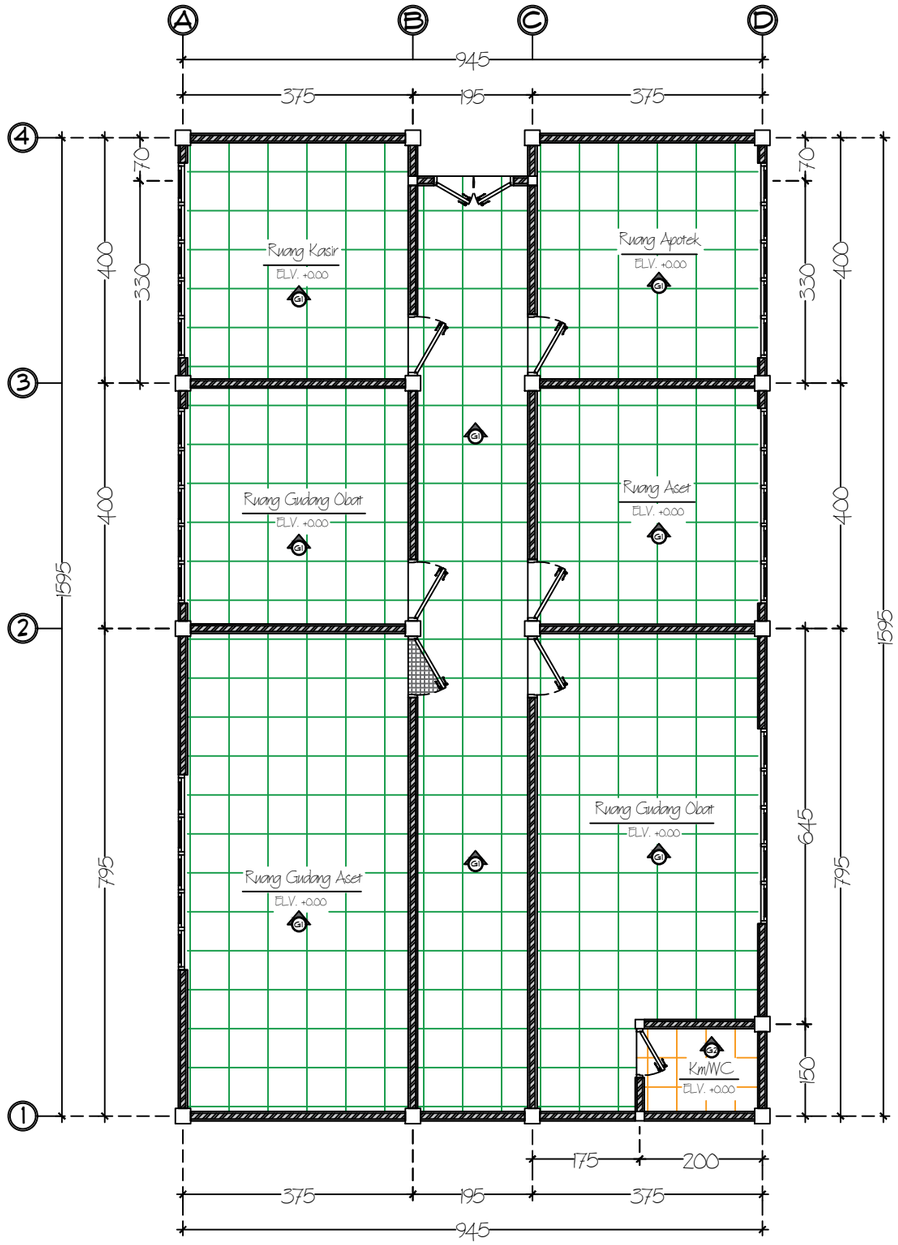

Rencana Granit Lantai Apotek
1 : 100

KEMENTERIAN KESEHATAN REPUBLIK INDONESIA

PEMERINTAH KOTA PAREPARE
KEMENTRIAN KESEHATAN REPUBLIK INDONESIA

KETERANGAN :

PERENCANA

Consultan Perencana
CV. Ardiantara Saputra Consultan


Ir. Ardikah Wira Saputra, S.T., IAI
Direktur

DI SETUJUI / DI PERIKSA
Plh. Kepala Dinas Kesehatan

H. A. Ardian Asyrag R, S.Sos., M.Si
Pembina Tk. I, IV/b
NIP : 19760707 199703 1 012

NAMA GAMBAR	SKALA
Rencana Granit Lantai Apotek	1 : 100

NO. HALAMAN	JML. HALAMAN
-	-

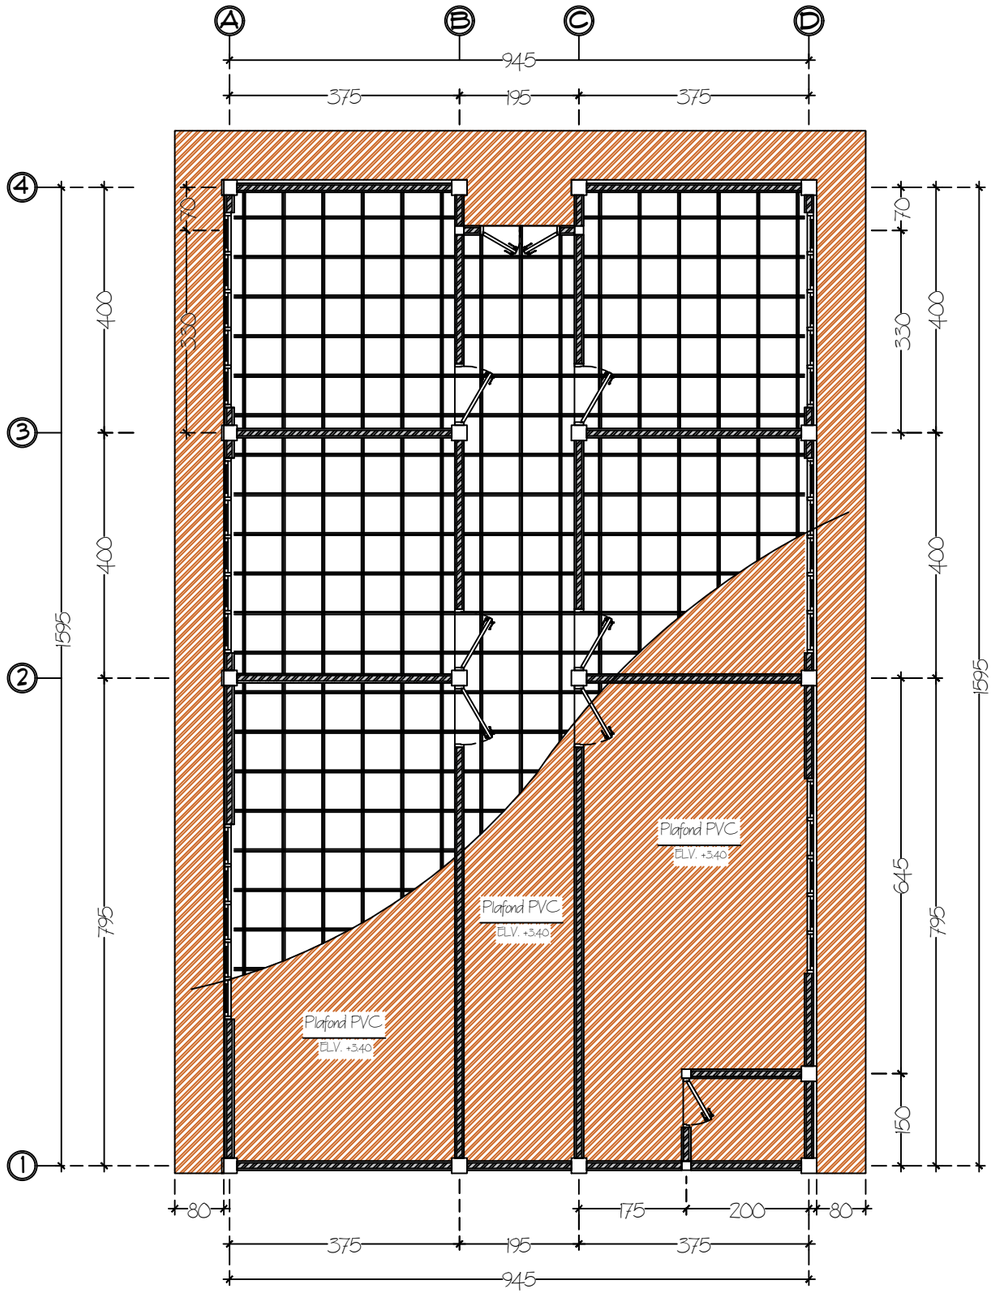

Rencana Pekerjaan Plafond Apotek

1 : 100

KEMENTERIAN KESEHATAN REPUBLIK INDONESIA

PEMERINTAH KOTA PAREPARE
KEMENTRIAN KESEHATAN REPUBLIK INDONESIA

KETERANGAN :

PERENCANA

Consultan Perencana
CV. Ardiantara Saputra Consultan

Ir. Ardikah Wira Saputra, S.T., IAI
Direktur


DI SETUJUI / DI PERIKSA

Plh. Kepala Dinas Kesehatan

H. A. Ardian Asyrag R, S.Sos., M.Si
Pembina Tk. I, IV/b
NIP : 19760707 199703 1 012

NAMA GAMBAR	SKALA
Rencana Pekerjaan Plafond Apotek	1 : 100

NO. HALAMAN	JML. HALAMAN
-	-

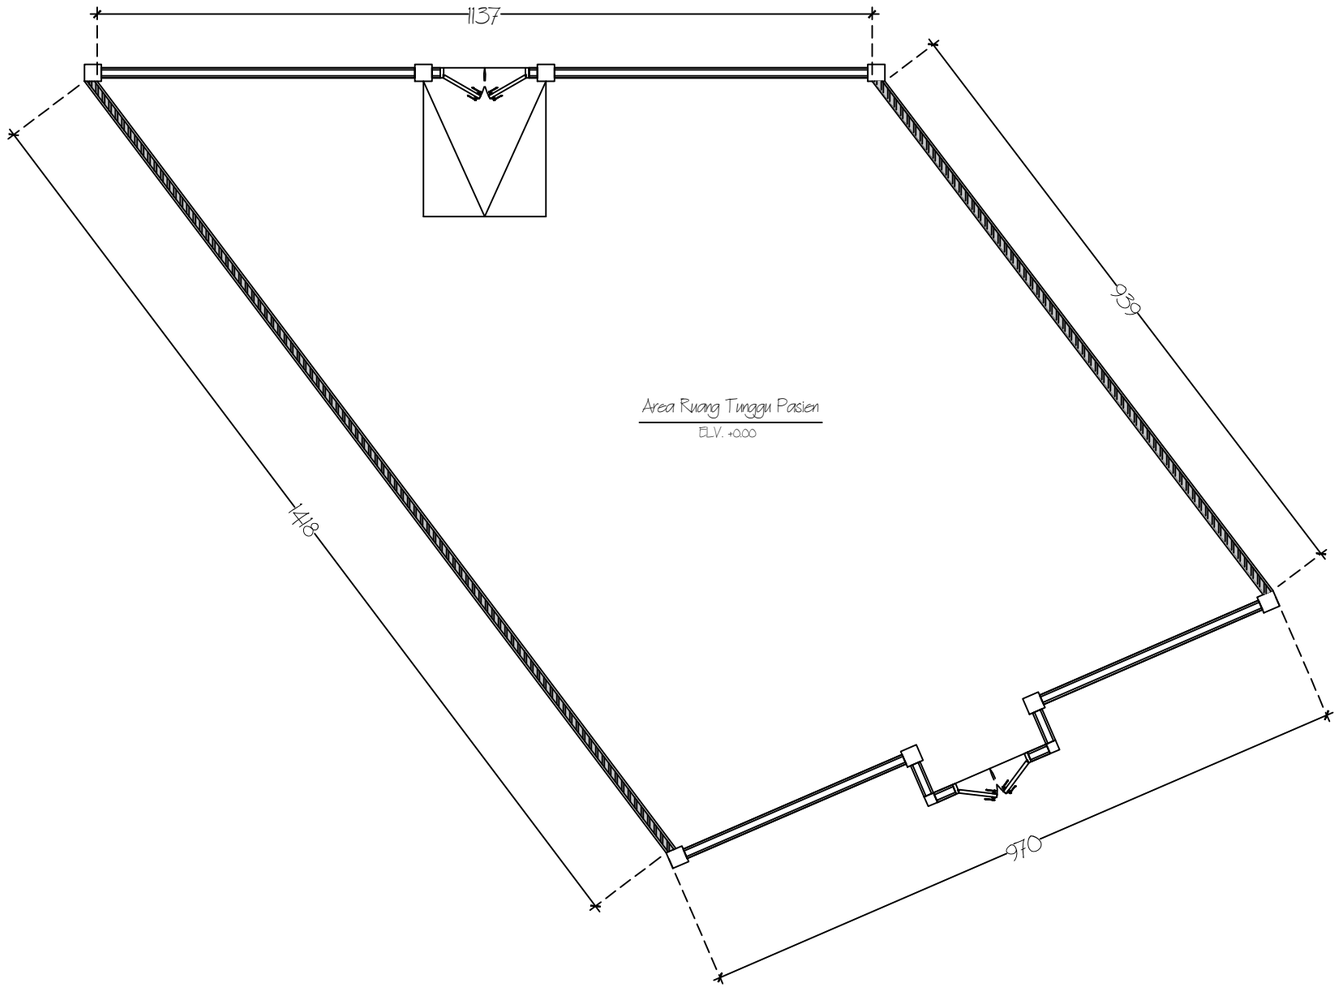

Denah Exsisting Ruang Tunggu

1 : 100

PEMERINTAH KOTA PAREPARE
KEMENTRIAN KESEHATAN REPUBLIK INDONESIA

KETERANGAN :

PERENCANA

Consultan Perencana
CV. Ardiantara Saputra Consultan

Ir. Ardikah Wira Saputra, S.T., IAI
Direktur


DI SETUJUI / DI PERIKSA

Plh. Kepala Dinas Kesehatan

H. A. Ardian Asyrag R, S.Sos., M.Si
Pembina Tk. I, IV/b
NIP : 19760707 199703 1 012

NAMA GAMBAR	SKALA
Denah Exsisting Ruang Tunggu	1 : 100

NO. HALAMAN	JML. HALAMAN
-	-

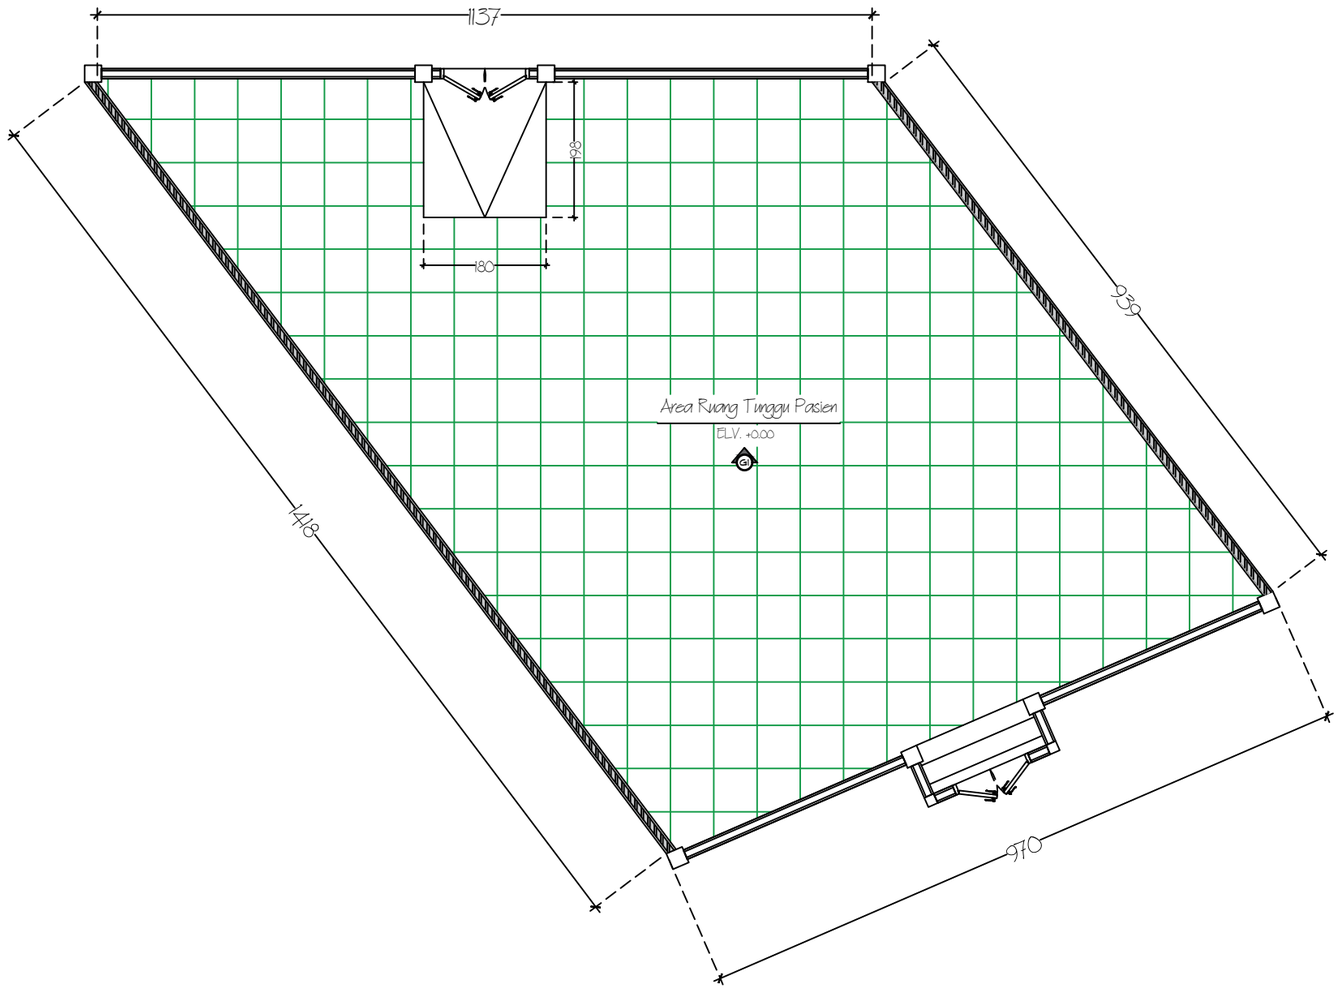

Rencana Granit Lantai Ruang Tunggu

1 : 100

PEMERINTAH KOTA PAREPARE
KEMENTRIAN KESEHATAN REPUBLIK INDONESIA

KETERANGAN :

PERENCANA

Consultan Perencana
CV. Ardiantara Saputra Consultan

Ir. Ardikah Wira Saputra, S.T., IAI

Direktur

DI SETUJUI / DI PERIKSA


Plh. Kepala Dinas Kesehatan

H. A. Ardian Asyrag R, S.Sos., M.Si

Pembina Tk. I, IV/b
NIP : 19760707 199703 1 012

NAMA GAMBAR	SKALA
Rencana Granit Lantai Ruang Tunggu	1 : 100

NO. HALAMAN	JML. HALAMAN
-	-

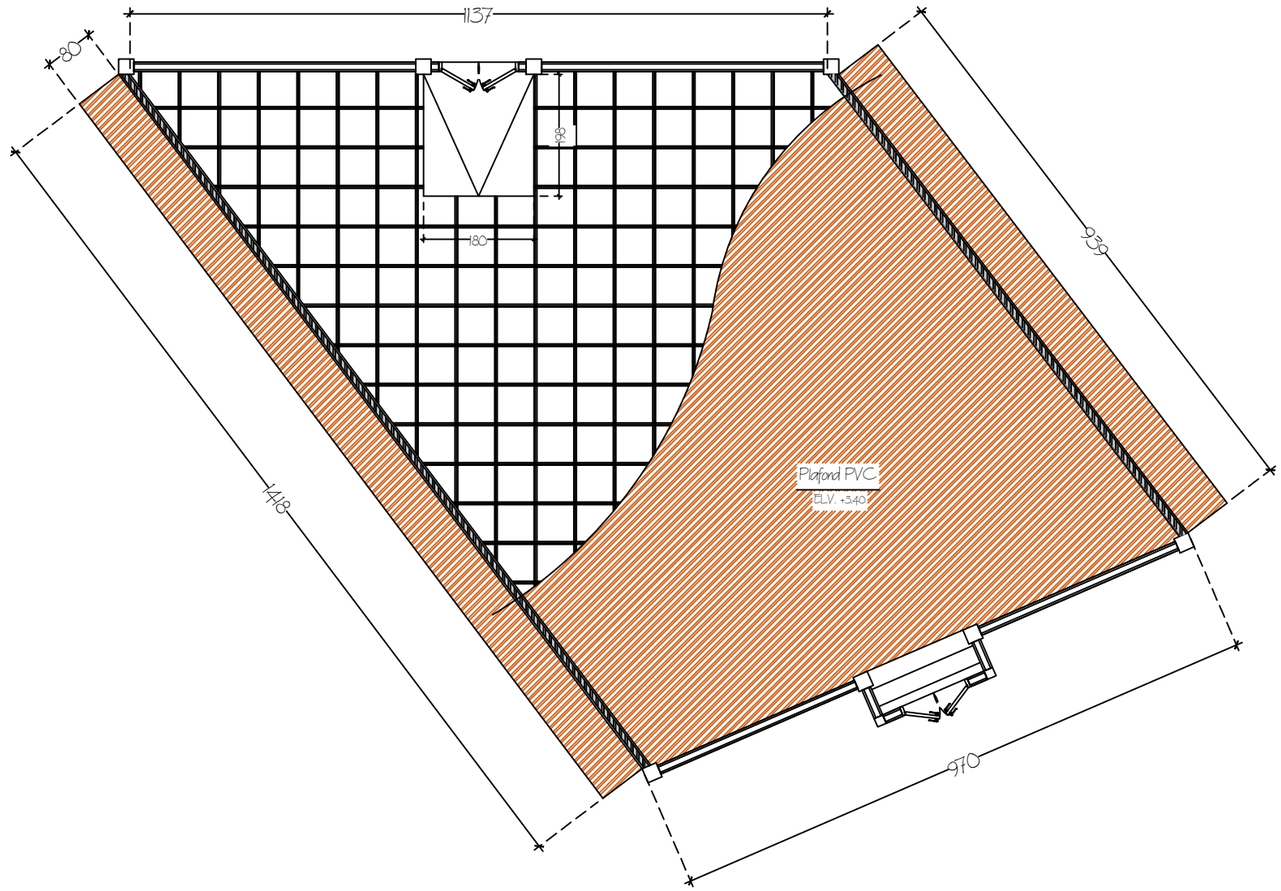

Rencana Pekerjaan Plafond Ruang Tunggu

1 : 100

PEMERINTAH KOTA PAREPARE
KEMENTRIAN KESEHATAN REPUBLIK INDONESIA

KETERANGAN :

PERENCANA

Consultan Perencana
CV. Ardiantara Saputra Consultan

Ir. Ardikah Wira Saputra, S.T., IAI

Direktur

DI SETUJUI / DI PERIKSA


Plh. Kepala Dinas Kesehatan

H. A. Ardian Asyrag R, S.Sos., M.Si

Pembina Tk. I, IV/b
NIP : 19760707 199703 1 012

NAMA GAMBAR	SKALA
Rencana Pekerjaan Plafond Ruang Tunggu	1 : 100

NO. HALAMAN	JML. HALAMAN
-	-

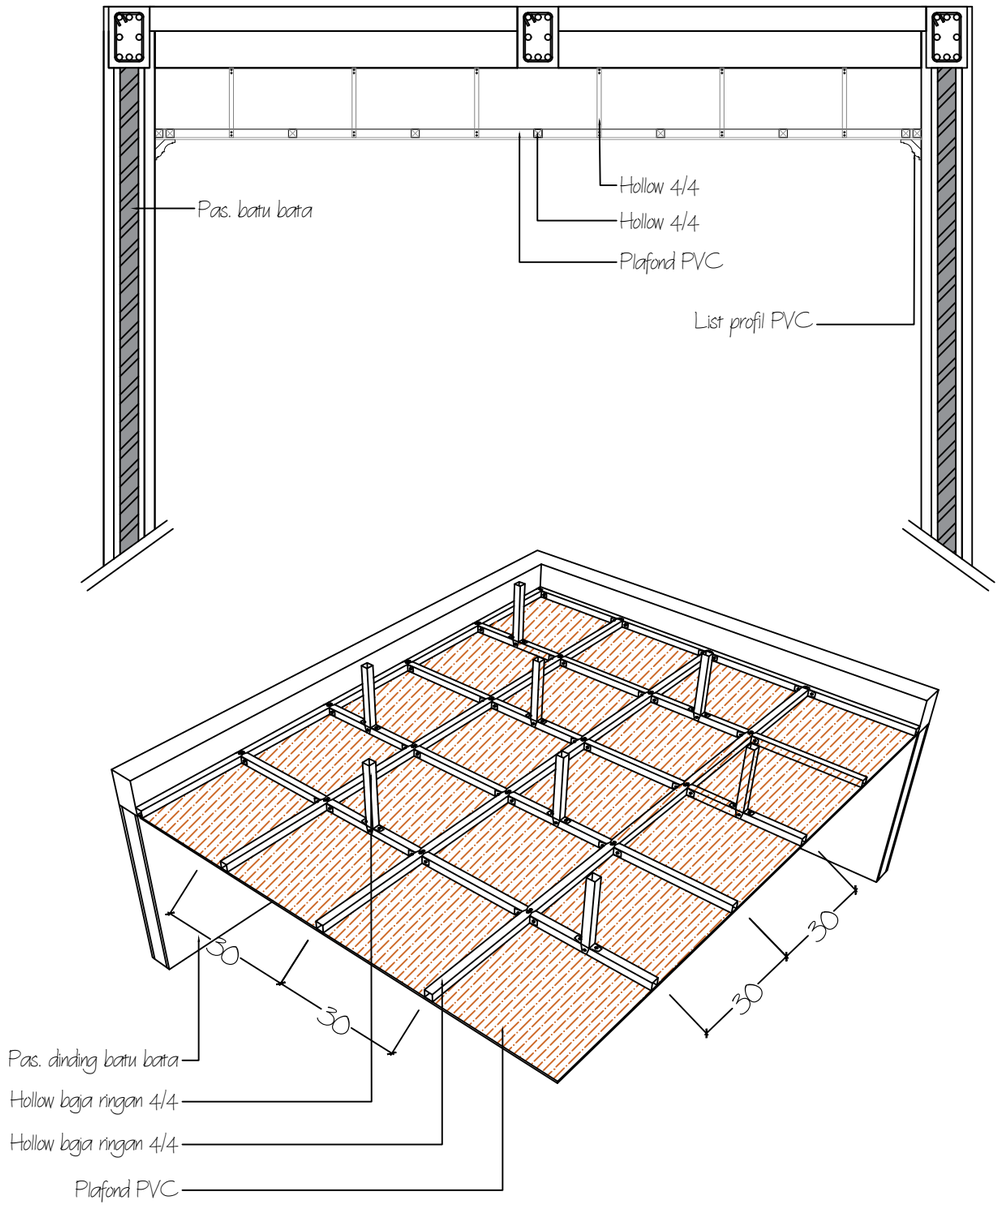

Detail Pekerjaan Plafond

1 : 30

KEMENTERIAN KESEHATAN REPUBLIK INDONESIA

PEMERINTAH KOTA PAREPARE
KEMENTRIAN KESEHATAN REPUBLIK INDONESIA

KETERANGAN :

PERENCANA

Consultan Perencana
CV. Ardiantara Saputra Consultan


Ir. Ardikah Wira Saputra, S.T., IAI
Direktur


DI SETUJUI / DI PERIKSA
Plh. Kepala Dinas Kesehatan

H. A. Ardian Asyraq R, S.Sos., M.Si
Pembina Tk. I, IV/b
NIP : 19760707 199703 1 012

NAMA GAMBAR	SKALA
Detail Pekerjaan Plafond	1 : 30

NO. HALAMAN	JML. HALAMAN
-	-

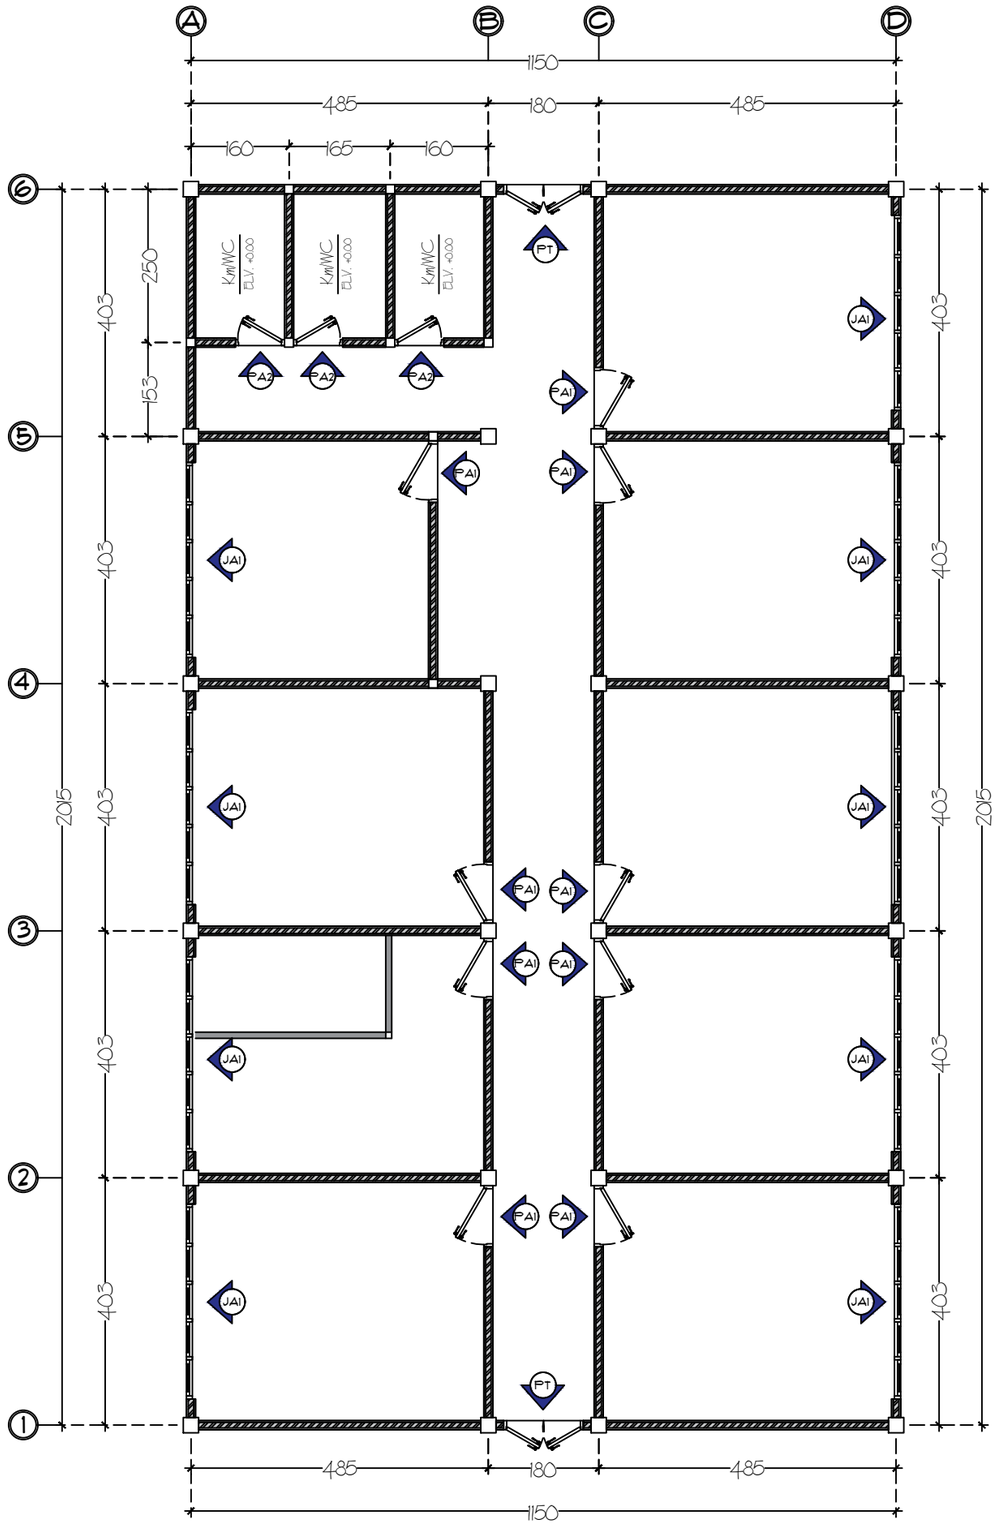
A
B
C
D
1150
485
180
485
160
165
160
6
5
4
3
2
1
250
403
153
403
403
403

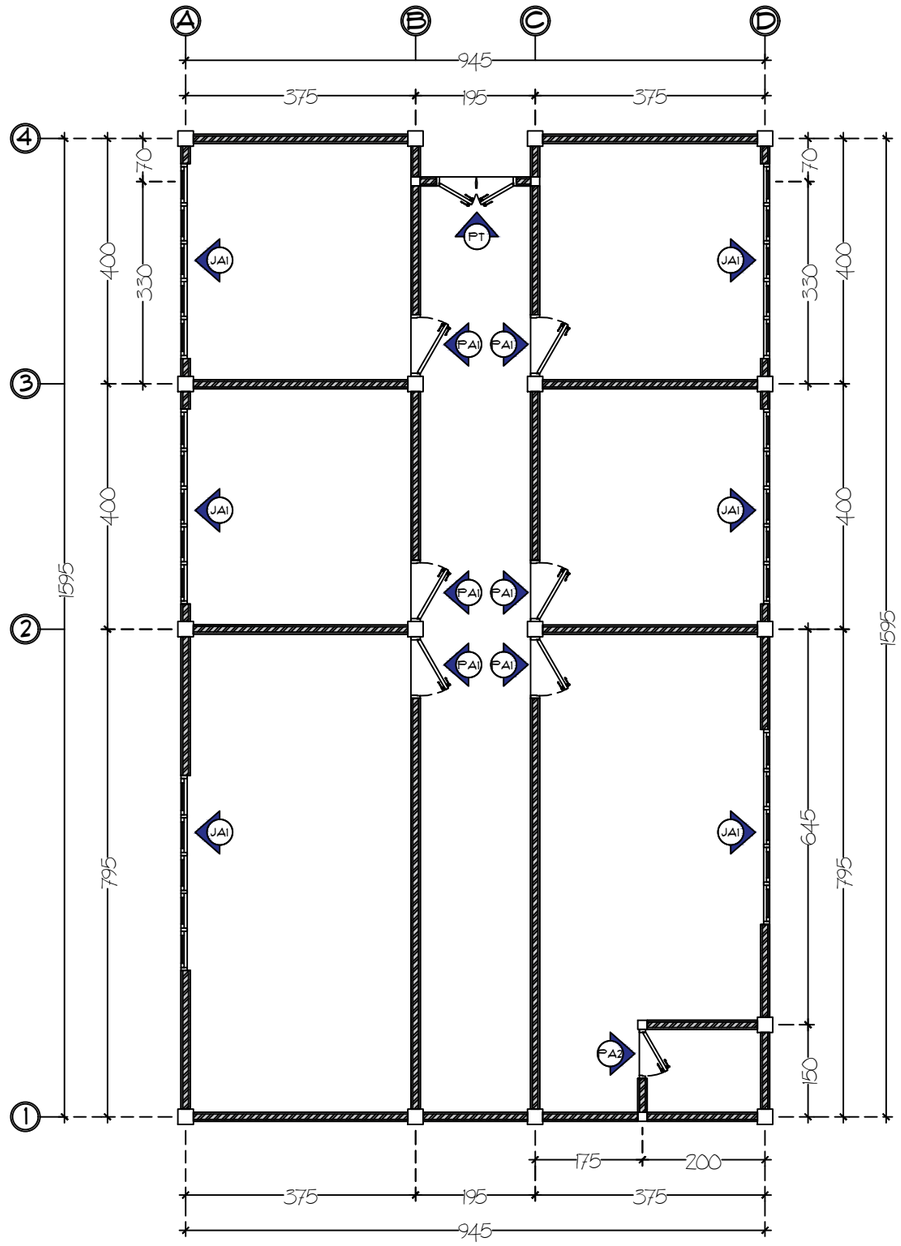

Rencana Perletakan Kursen Apotek

1 : 100

KEMENTERIAN KESEHATAN REPUBLIK INDONESIA

PEMERINTAH KOTA PAREPARE
KEMENTRIAN KESEHATAN REPUBLIK INDONESIA

KETERANGAN :

PERENCANA

Consultan Perencana
CV. Ardiantara Saputra Consultan


Ir. Ardikah Wira Saputra, S.T., IAI
Direktur

DI SETUJUI / DI PERIKSA
Plh. Kepala Dinas Kesehatan


H. A. Ardian Asyrag R, S.Sos., M.Si
Pembina Tk. I, IV/b
NIP : 19760707 199703 1 012

NAMA GAMBAR	SKALA
Rencana Perletakan Kursen Apotek	1 : 100

NO. HALAMAN	JML. HALAMAN
–	–

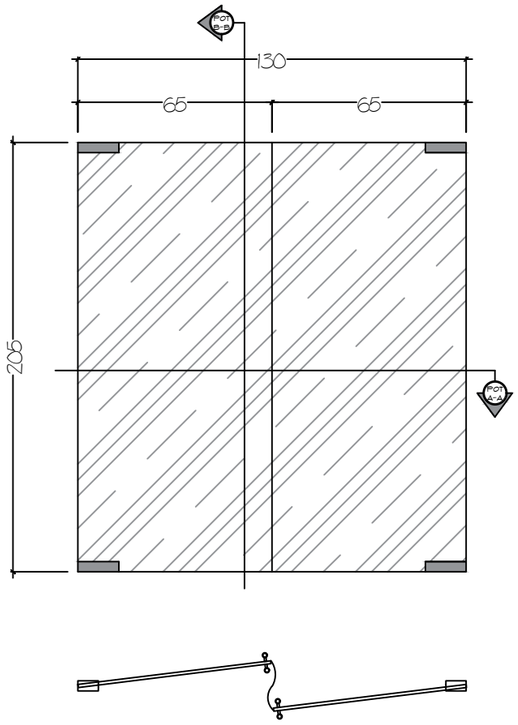

Type	:	Pintu Tempret
Kusen	:	-
Finishing luar	:	-
Finishing dalam	:	-
Rangka daun pintu / jendela	:	-
Daun jendela	:	-
Handle pintu / jendela	:	1 set aluminium
Hak angin / door closer	:	-
Engsel	:	1 Set Swing Tempret
Total unit	:	3 (unit)

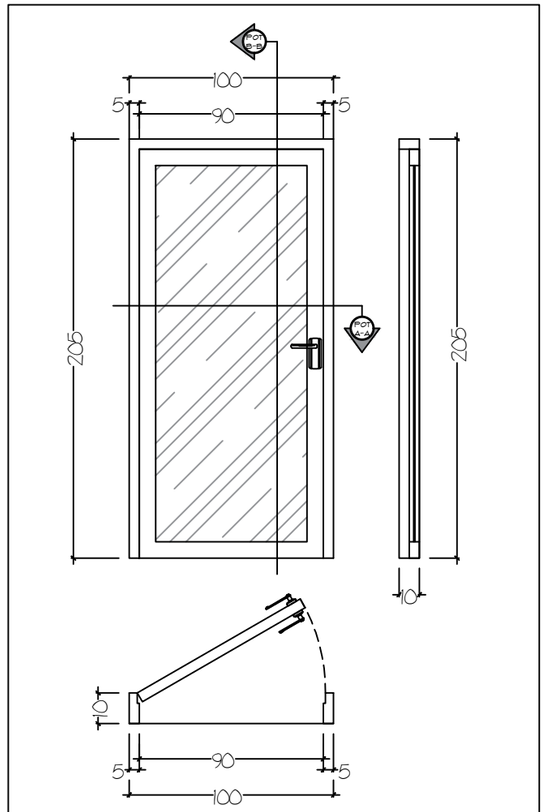

Type	:	PAI
Kusen	:	Aluminium 4" black
Finishing luar	:	Frame aluminium
Finishing dalam	:	Frame aluminium
Rangka daun pintu / jendela	:	Aluminium black 4 "
Daun jendela / daun pintu	:	Aluminium black + kaca nyben 05
Handle pintu / jendela	:	1 set aluminium
Hak angin / door closer	:	-
Engsel	:	1 Set Swing
Total unit	:	15 (unit)

Detail Kusen Tipe PT & PAI
1 : 30

KEMENTERIAN KESEHATAN REPUBLIK INDONESIA

PEMERINTAH KOTA PAREPARE
KEMENTRIAN KESEHATAN REPUBLIK INDONESIA

KETERANGAN :

PERENCANA

Consultan Perencana
CV. Ardiantara Saputra Consultan

Ir. Ardikah Wira Saputra, S.T., IAI
Direktur


DI SETUJUI / DI PERIKSA

Plh. Kepala Dinas Kesehatan


H. A. Ardian Asyrag R, S.Sos., M.Si
Pembina Tk. I, IV/b
NIP : 19760707 199703 1 012

NAMA GAMBAR	SKALA
Detail Kusen Tipe PT & PAI	1 : 100

NO. HALAMAN	JML. HALAMAN
-	-

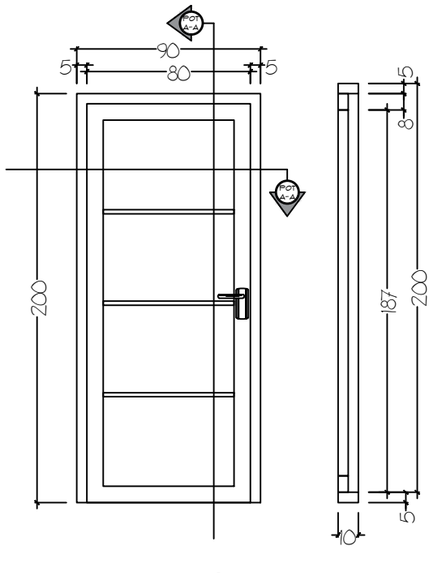

Type	:	PA2
Kusen	:	Aluminium 4" black
Finishing luar	:	Frame aluminium
Finishing dalam	:	Frame aluminium
Rangka daun pintu / jendela	:	Aluminium black + kaca nyben 05
Daun jendela / daun pintu	:	Plywood + finish HPL
Handle pintu / jendela	:	1 set aluminium
Hak angin / door closer	:	-
Engsel	:	1 Set Swing
Total unit	:	4 (unit)

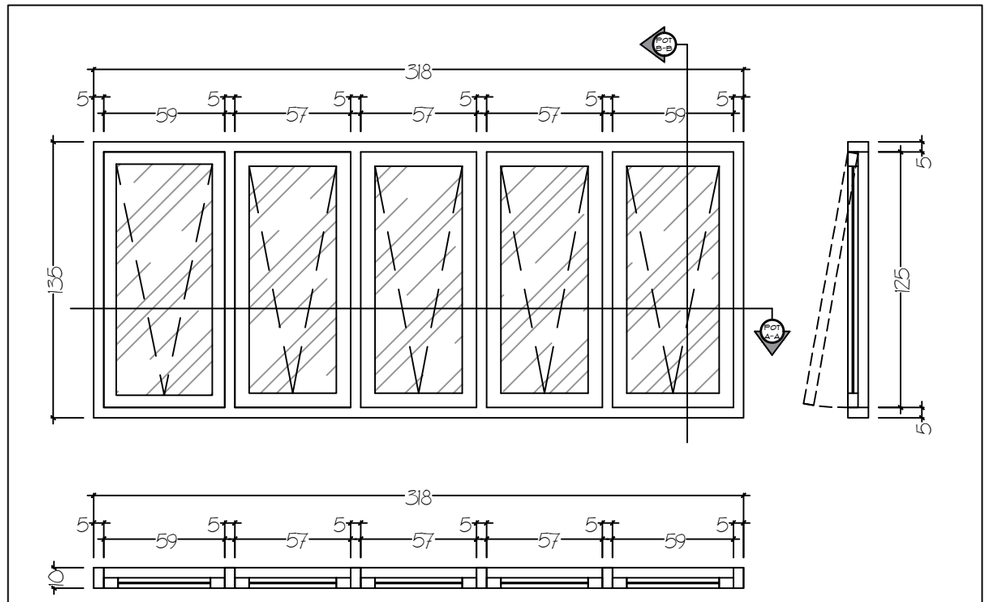

Type	:	JA1
Kusen	:	Aluminium 4" black
Finishing luar	:	Frame aluminium
Finishing dalam	:	Frame aluminium
Rangka daun pintu / jendela	:	Aluminium black + kaca nyben 05
Daun jendela / daun pintu	:	-
Handle pintu / jendela	:	1 set aluminium
Hak angin / door closer	:	-
Engsel	:	1 Set Casement
Total unit	:	15 (unit)

Detail Kusen Tipe PA2 & JA1

1 : 30



KEMENTERIAN KESEHATAN REPUBLIK INDONESIA

PEMERINTAH KOTA PAREPARE
KEMENTRIAN KESEHATAN REPUBLIK INDONESIA

KETERANGAN :

PERENCANA

Consultan Perencana
CV. Ardiantara Saputra Consultan

Ir. Ardikah Wira Saputra, S.T., IAI
Direktur


DI SETUJUI / DI PERIKSA

Plh. Kepala Dinas Kesehatan

H. A. Ardian Asyrag R, S.Sos., M.Si
Pembina Tk. I, IV/b
NIP : 19760707 199703 1 012

NAMA GAMBAR	SKALA
Detail Kusen Tipe PA2 & JA1	1 : 30

NO. HALAMAN	JML. HALAMAN
-	-

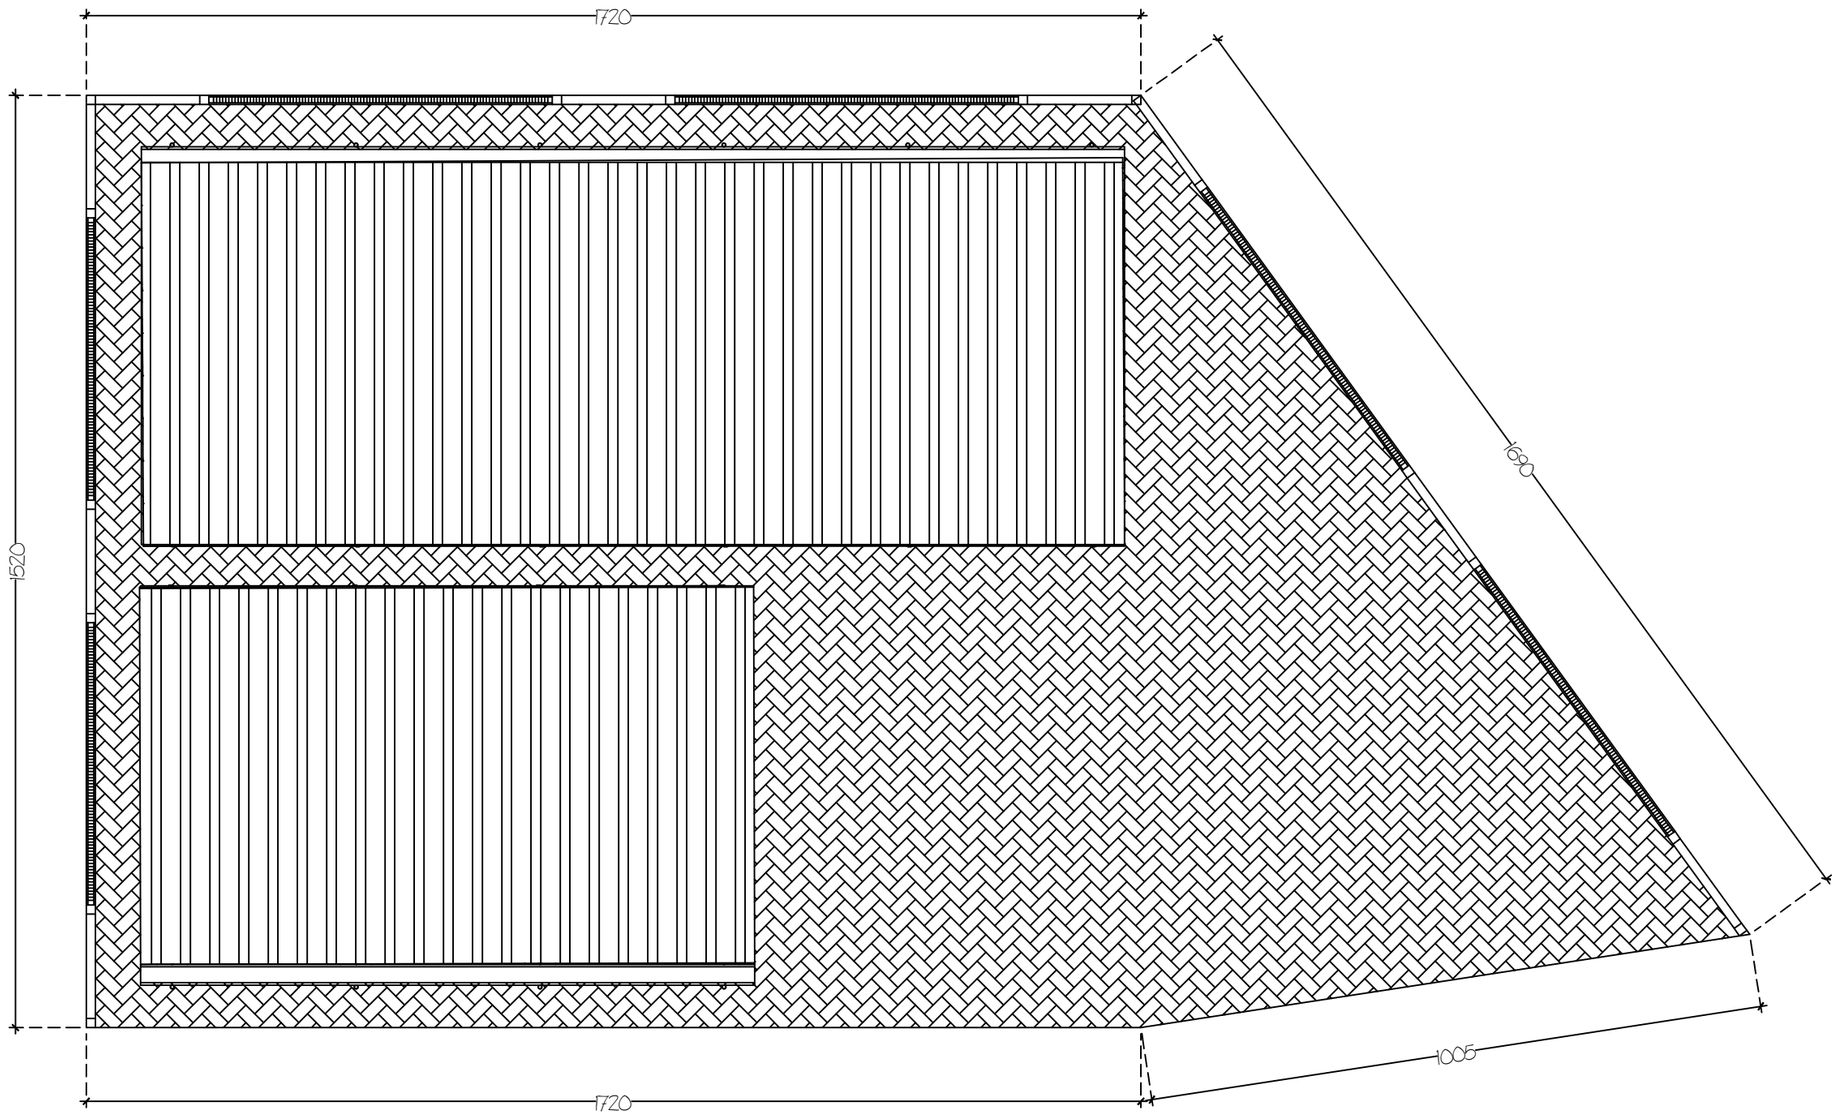

Rencana Denah Parkiran
1 : 100

PEMERINTAH KOTA PAREPARE
KEMENTRIAN KESEHATAN REPUBLIK INDONESIA

KETERANGAN :

PERENCANA

Consultan Perencana
CV. Ardiantara Saputra Consultan


Ir. Ardikah Wira Saputra, S.T., IAI
Direktur

DI SETUJUI / DI PERIKSA
Plh. Kepala Dinas Kesehatan

H. A. Ardian Asyrag R, S.Sos., M.Si
Pembina Tk. I, IV/b
NIP : 19760707 199703 1 012

NAMA GAMBAR	SKALA
Rencana Denah Parkiran	1 : 100

NO. HALAMAN	JML. HALAMAN
-	-

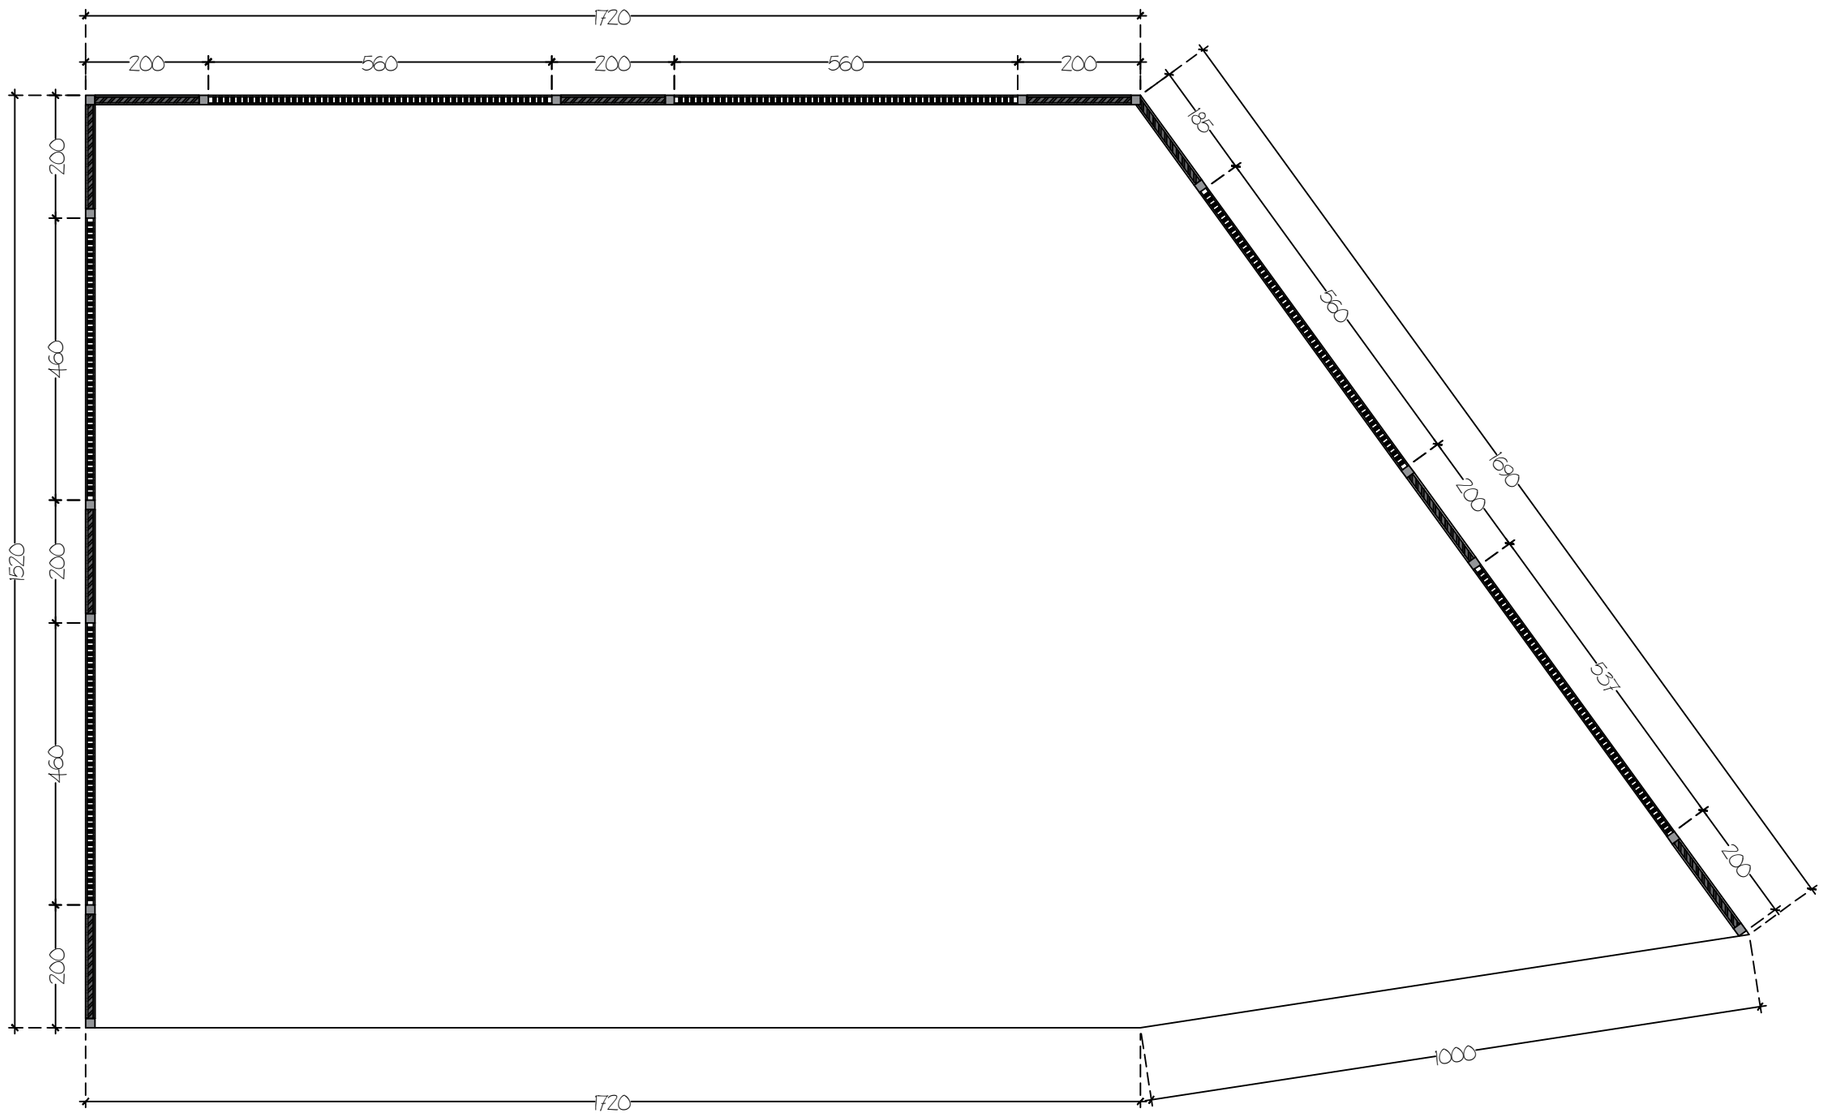

Rencana Denah Pagar
1 : 100

PEMERINTAH KOTA PAREPARE
KEMENTRIAN KESEHATAN REPUBLIK INDONESIA

KETERANGAN :

PERENCANA

Consultan Perencana
CV. Ardiantara Saputra Consultan

Ir. Ardikah Wira Saputra, S.T., IAI
Direktur


DI SETUJUI / DI PERIKSA


Plh. Kepala Dinas Kesehatan

H. A. Ardian Asyrag R, S.Sos., M.Si
Pembina Tk. I, IV/b
NIP : 19760707 199703 1 012

NAMA GAMBAR	SKALA
Rencana Denah Pagar	1 : 100

NO. HALAMAN	JML. HALAMAN
-	-

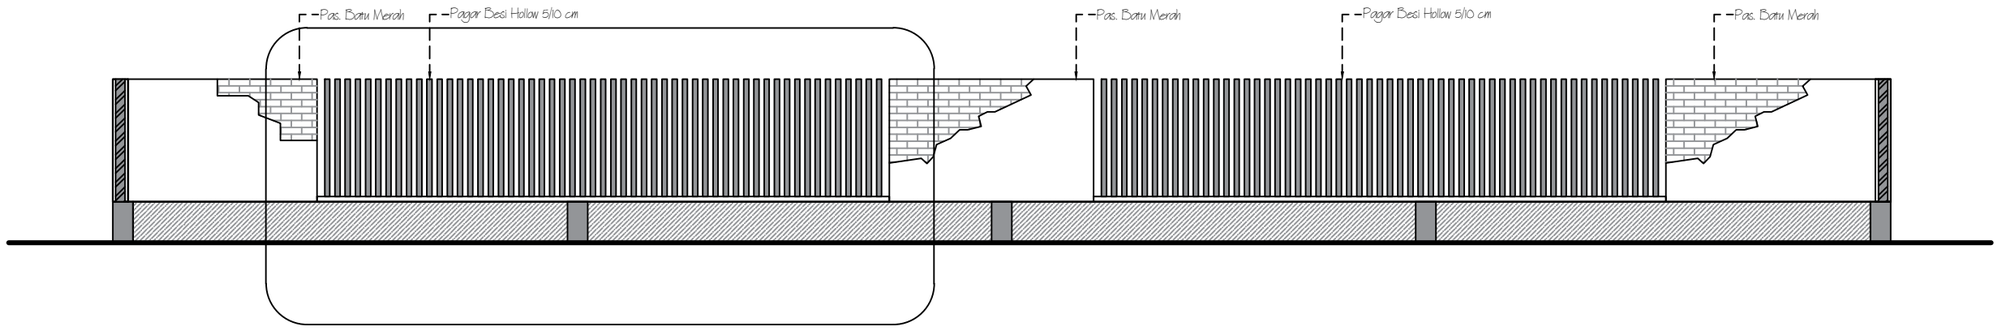

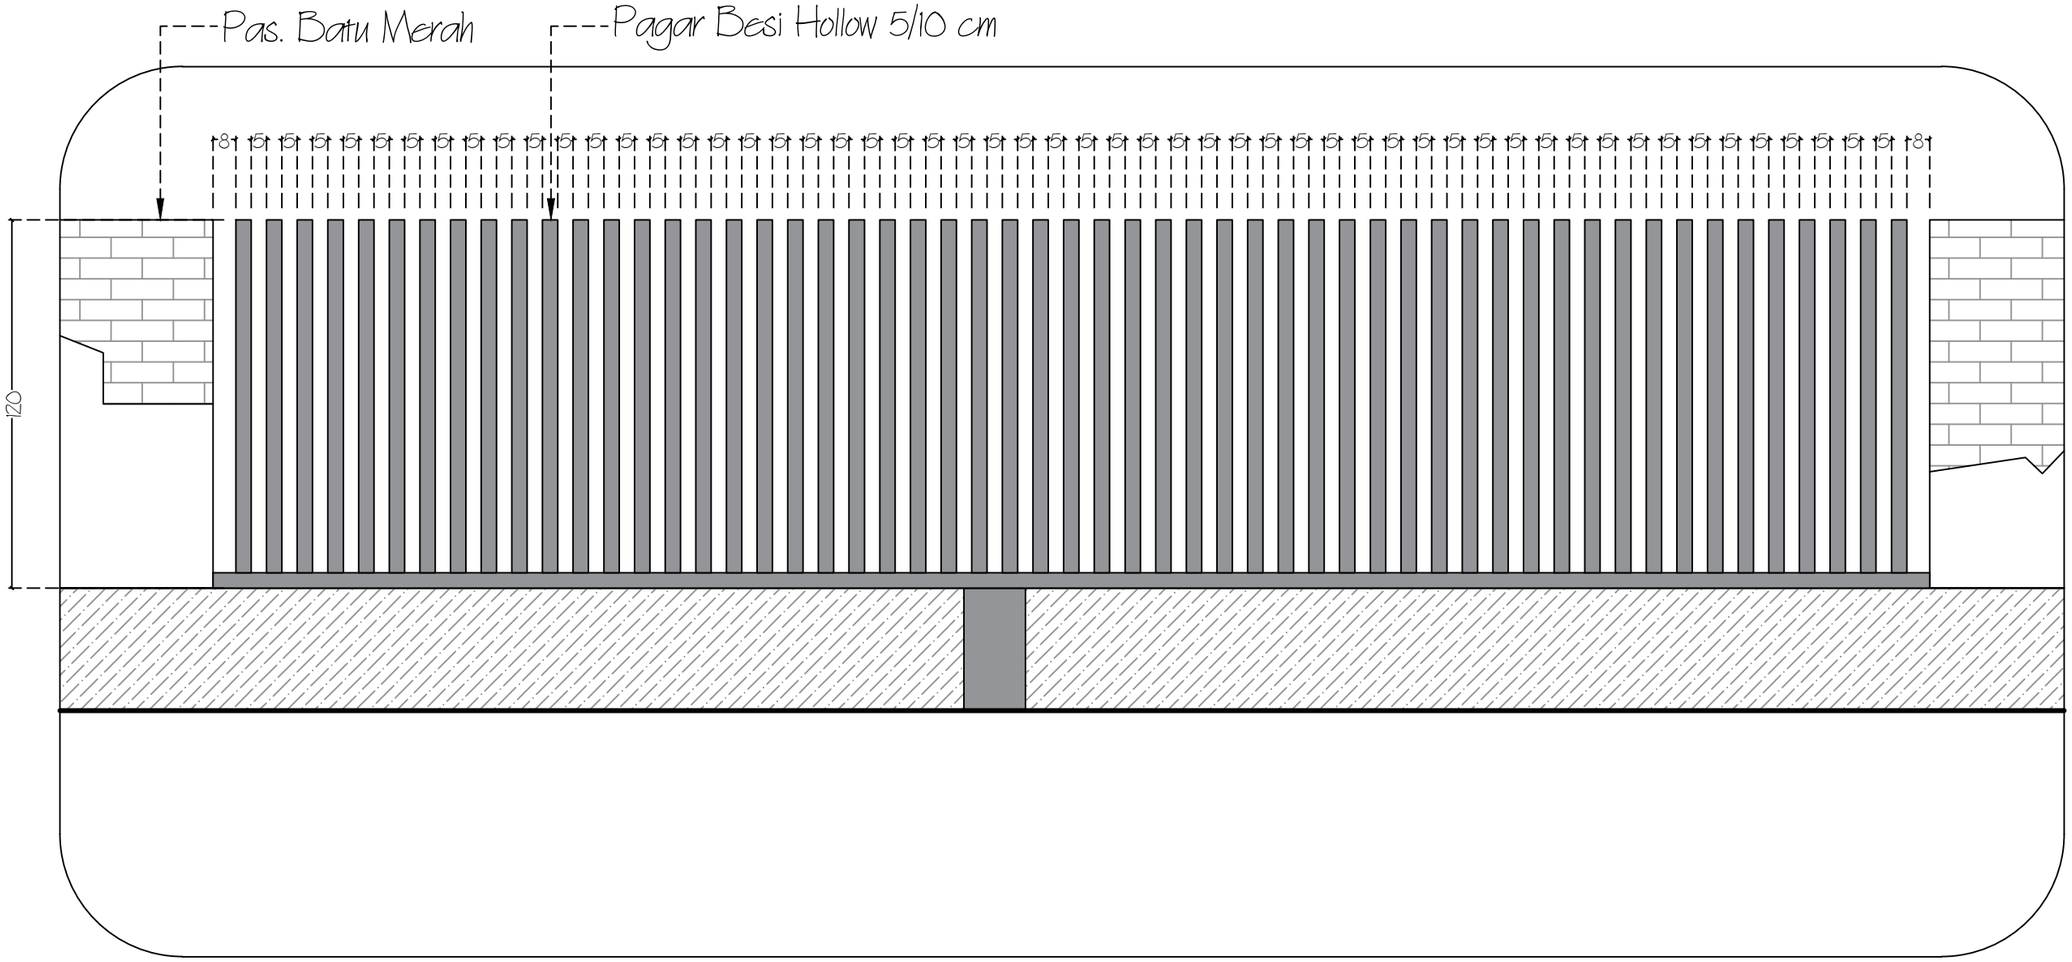

Detail Pagar Beton & Pagar Besi

1 : 60

KEMENTERIAN KESEHATAN REPUBLIK INDONESIA

PEMERINTAH KOTA PAREPARE
KEMENTRIAN KESEHATAN REPUBLIK INDONESIA

KETERANGAN :

PERENCANA

Consultan Perencana
CV. Ardiantara Saputra Consultan

Ir. Ardikah Wira Saputra, S.T., IAI

Direktur

DI SETUJUI / DI PERIKSA


Plh. Kepala Dinas Kesehatan

H. A. Ardian Asyrag R, S.Sos., M.Si

Pembina Tk. I, IV/b
NIP : 19760707 199703 1 012

NAMA GAMBAR	SKALA
Detail Pagar Beton & Pagar Besi	1 : 60

NO. HALAMAN	JML. HALAMAN
-	-

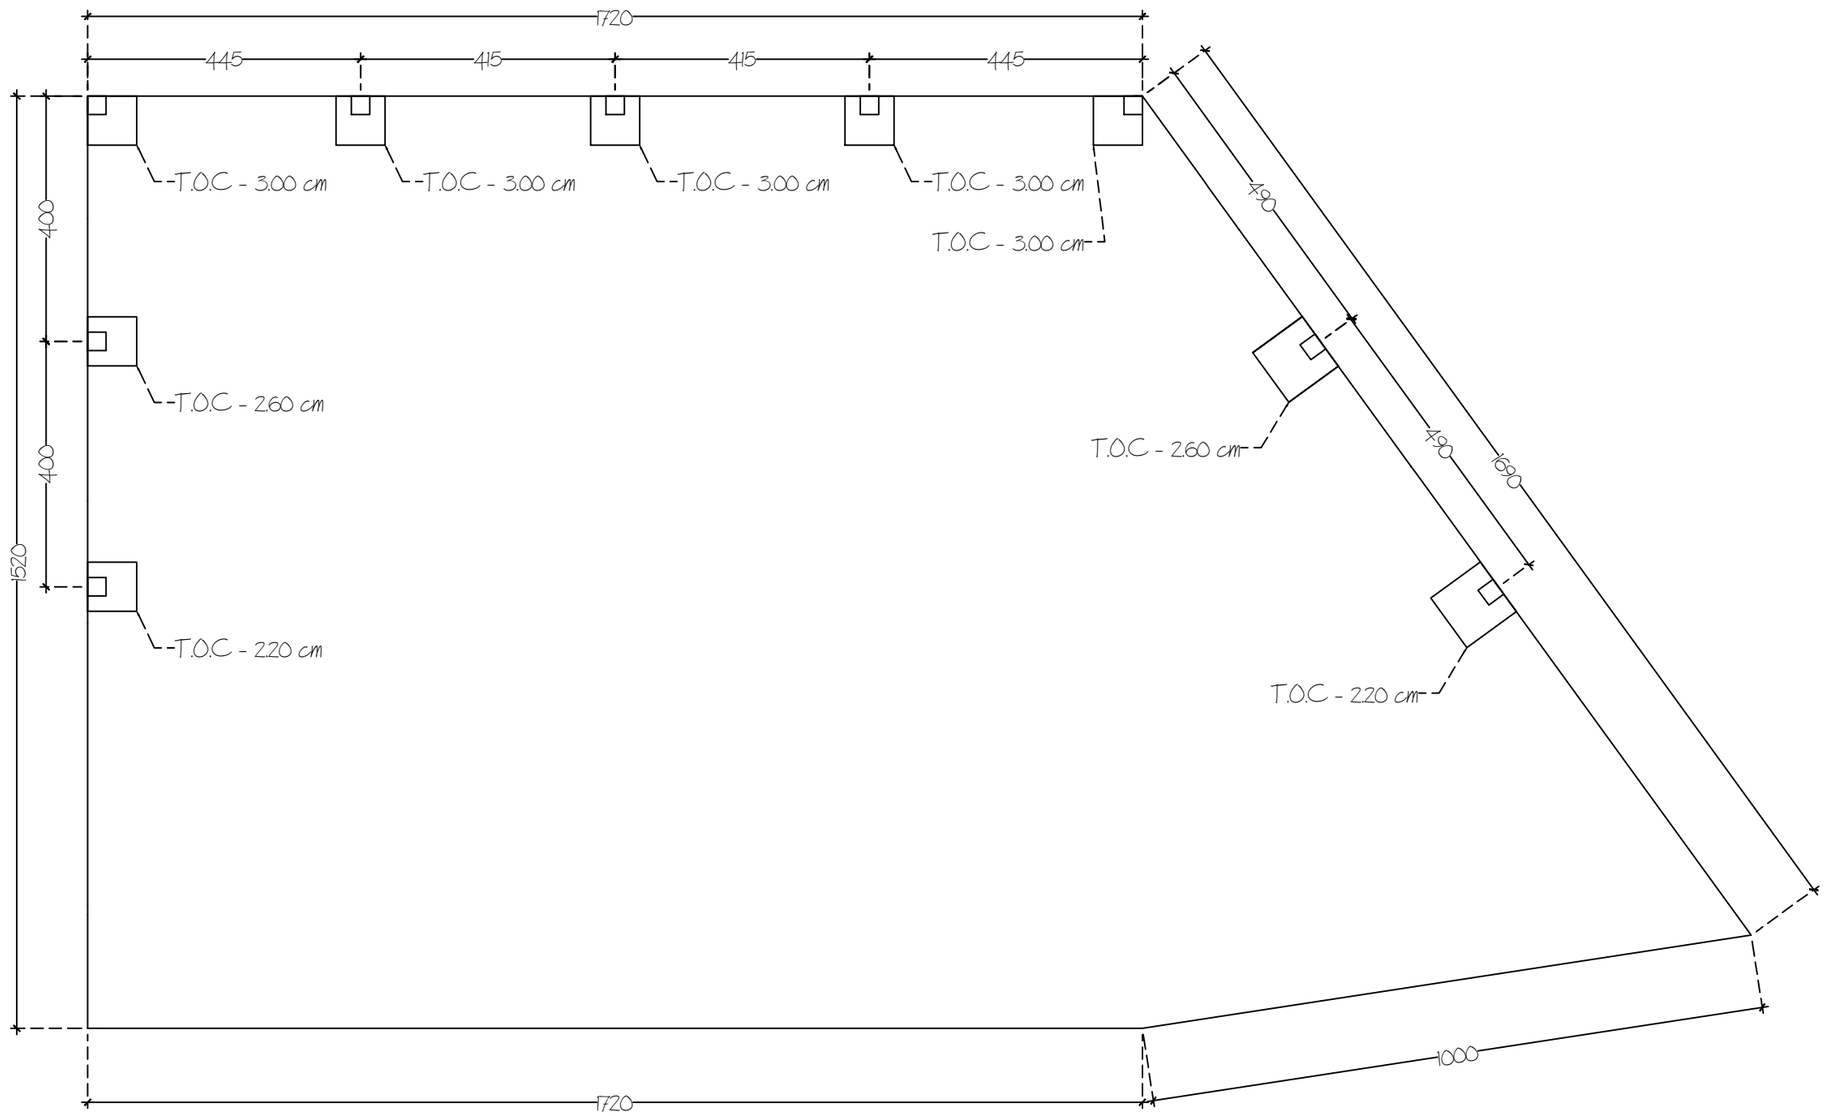

Rencana Pondasi Footplat

1 : 100

KEMENTERIAN KESEHATAN REPUBLIK INDONESIA

PEMERINTAH KOTA PAREPARE
KEMENTRIAN KESEHATAN REPUBLIK INDONESIA

KETERANGAN :

PERENCANA

Consultan Perencana
CV. Ardiantara Saputra Consultan

Ir. Ardikah Wira Saputra, S.T., IAI

Direktur

DI SETUJUI / DI PERIKSA


Plh. Kepala Dinas Kesehatan

H. A. Ardian Asyrag R, S.Sos., M.Si

Pembina Tk. I, IV/b
NIP : 19760707 199703 1 012

NAMA GAMBAR	SKALA
Rencana Pondasi Footplat	1 : 100

NO. HALAMAN	JML. HALAMAN
-	-

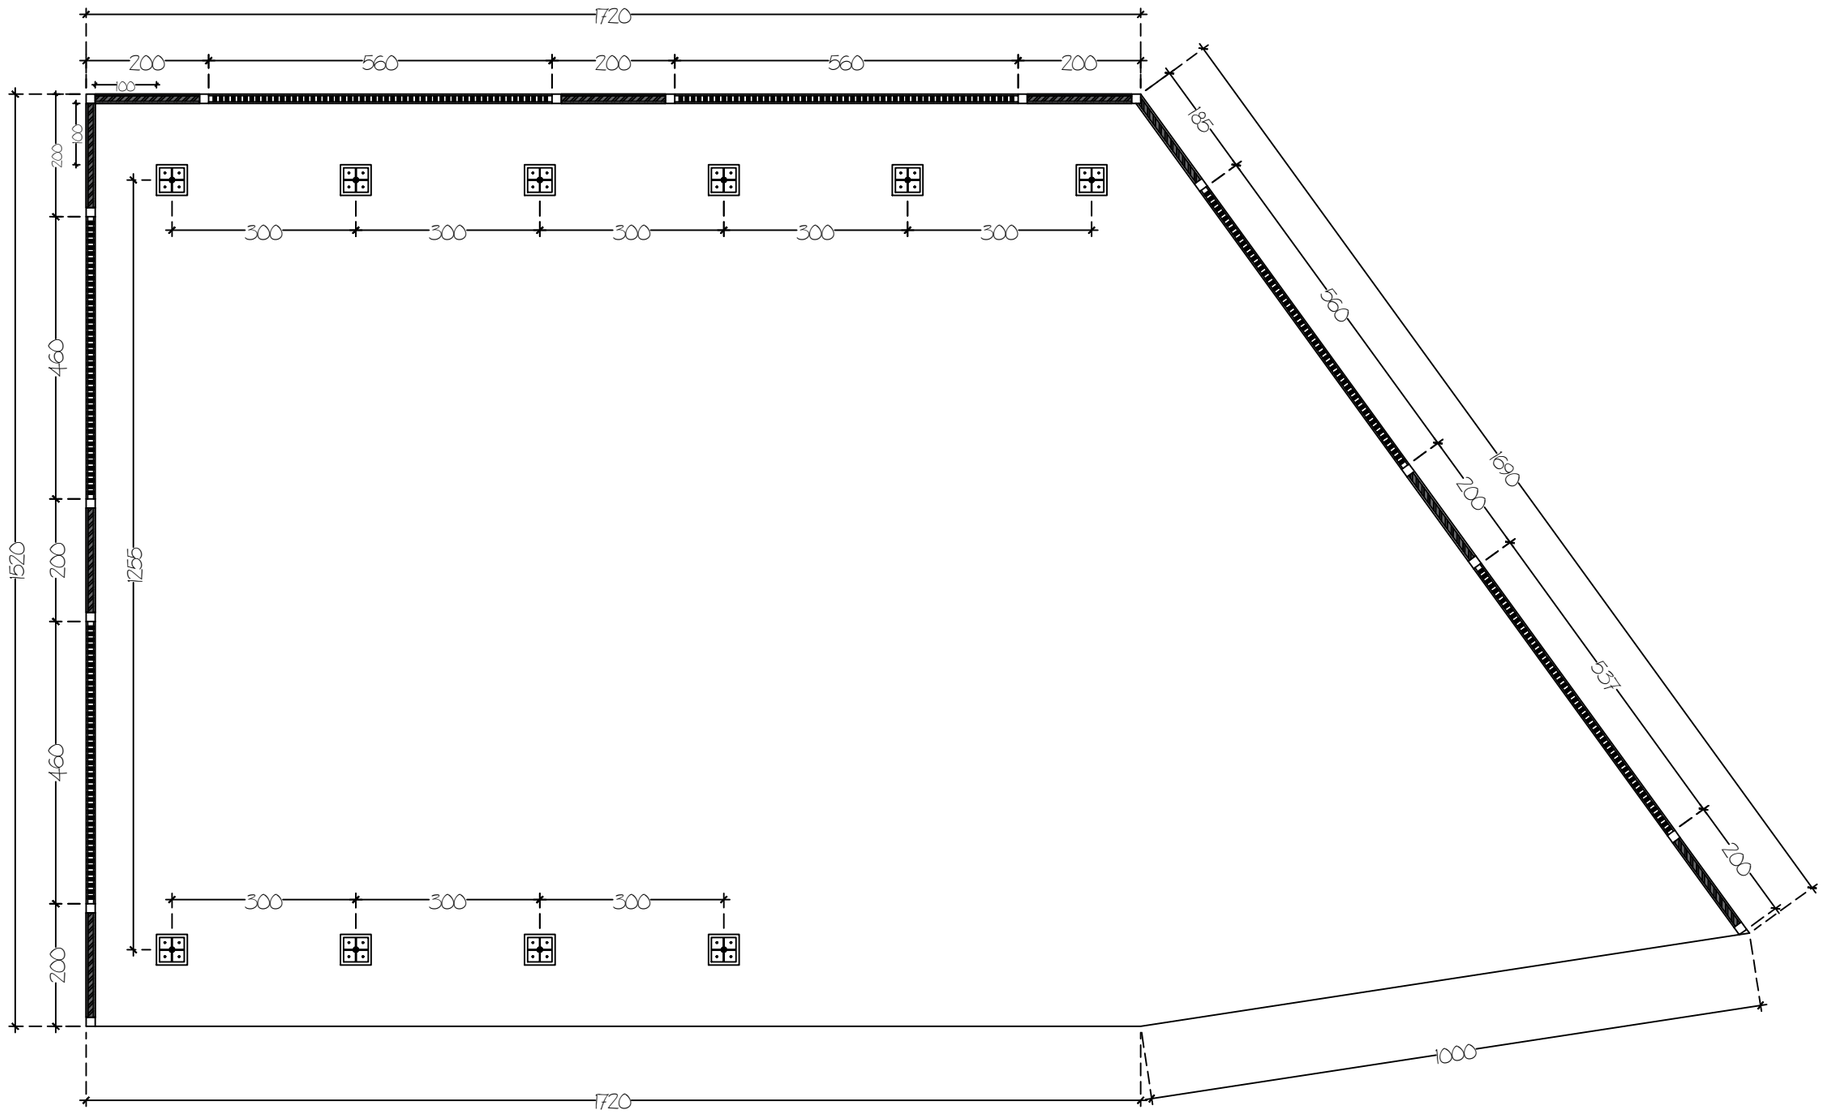

Rencana Footplat & Kolom Kropi

1 : 100

KEMENTERIAN KESEHATAN REPUBLIK INDONESIA

PEMERINTAH KOTA PAREPARE
KEMENTRIAN KESEHATAN REPUBLIK INDONESIA

KETERANGAN :

PERENCANA

Consultan Perencana
CV. Ardiantara Saputra Consultan

Ir. Ardikah Wira Saputra, S.T., IAI

Direktur

DI SETUJUI / DI PERIKSA

Plh. Kepala Dinas Kesehatan


H. A. Ardian Asyrag R, S.Sos., M.Si


Pembina Tk. I, IV/b
NIP : 19760707 199703 1 012


NAMA GAMBAR	SKALA
Rencana Footplat & Kolom Kropi	1 : 100


NO. HALAMAN	JML. HALAMAN
-	-

Detail Pondasi Footplat
1 : 20

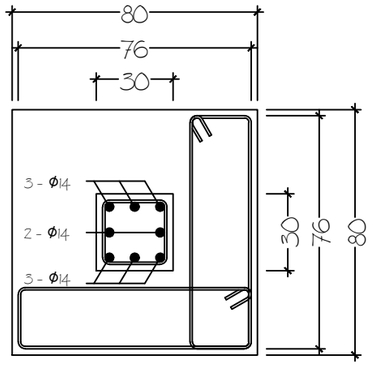


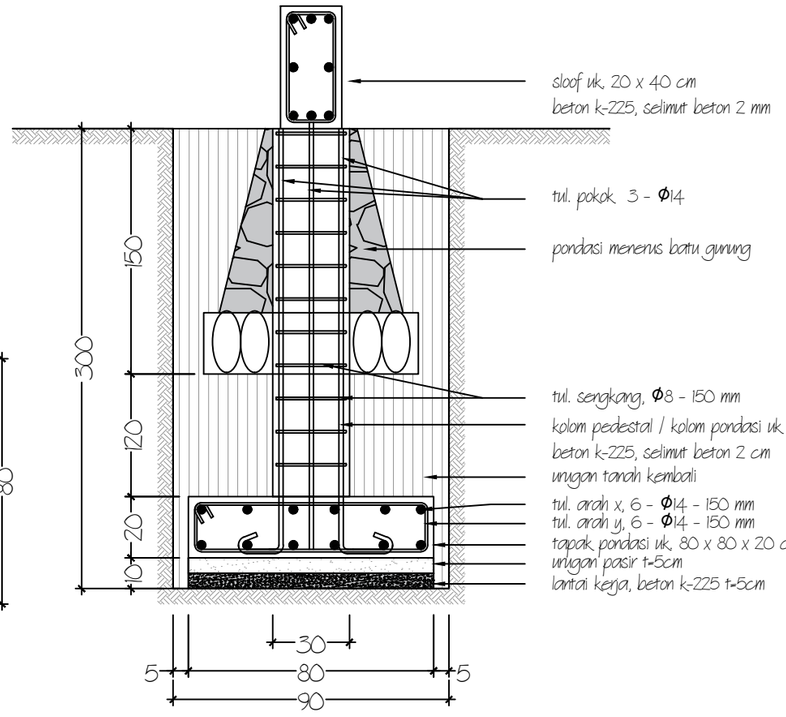


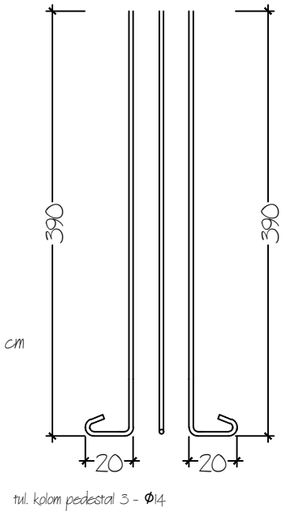


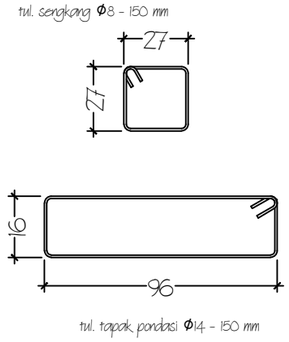


Detail Footplat & Kolom Knopi
1 : 20

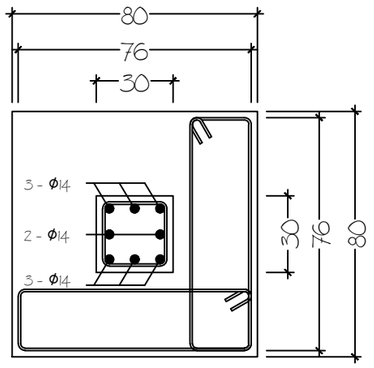

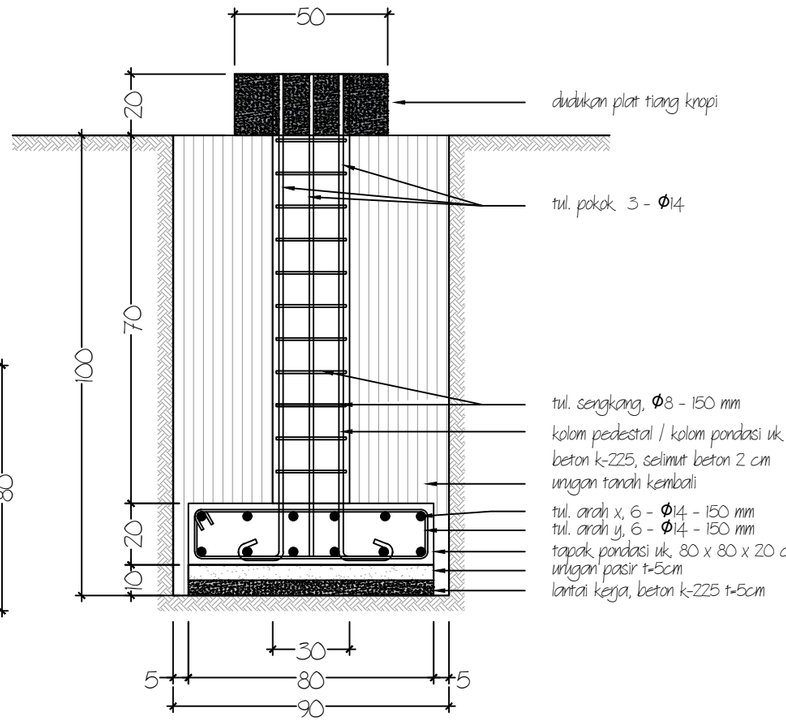

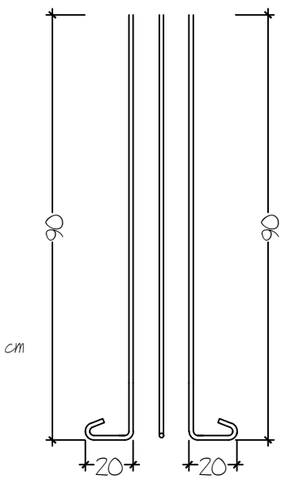

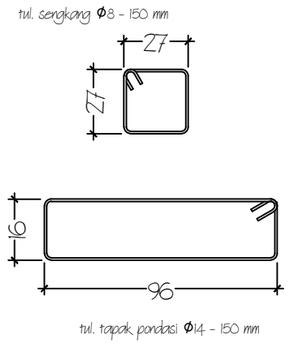

Detail Pondasi Footplat
1 : 20

PEMERINTAH KOTA PAREPARE
KEMENTRIAN KESEHATAN REPUBLIK INDONESIA

KETERANGAN :

PERENCANA

Consultan Perencana
CV. Ardiantara Saputra Consultan


Ir. Ardikah Wira Saputra, S.T., IAI
Direktur

DI SETUJUI / DI PERIKSA
Plh. Kepala Dinas Kesehatan

H. A. Ardian Asyrag R, S.Sos., M.Si
Pembina Tk. I, IV/b
NIP : 19760707 199703 1 012

NAMA GAMBAR	SKALA
Detail Pondasi Footplat	1 : 20

NO. HALAMAN	JML. HALAMAN
–	–

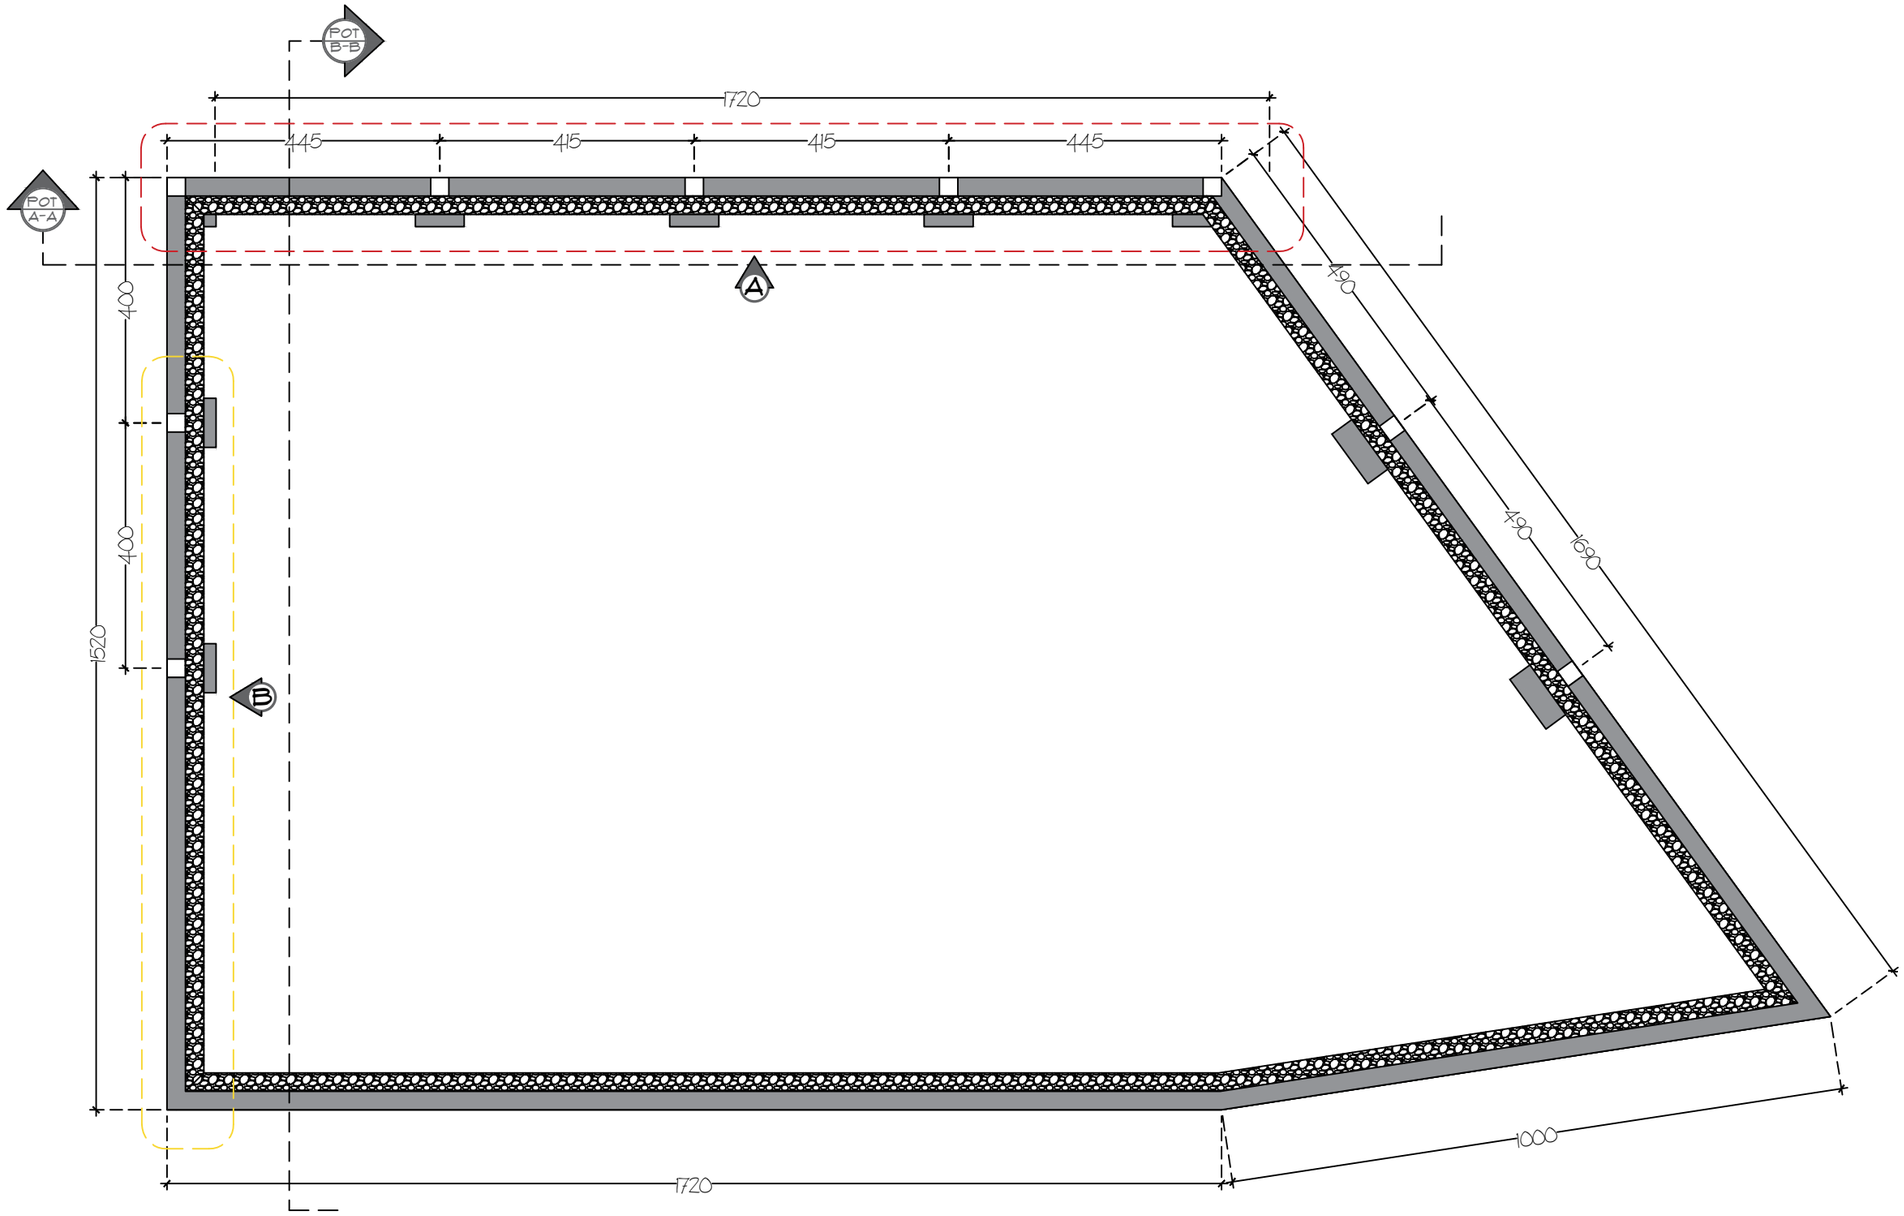

Rencana Pondasi Batu Gunung (Garis)

1 : 100

KEMENTERIAN KESEHATAN REPUBLIK INDONESIA

PEMERINTAH KOTA PAREPARE
KEMENTRIAN KESEHATAN REPUBLIK INDONESIA

KETERANGAN :

PERENCANA

Consultan Perencana
CV. Ardiantara Saputra Consultan

Ir. Ardikah Wira Saputra, S.T., IAI

Direktur

DI SETUJUI / DI PERIKSA

Plh. Kepala Dinas Kesehatan


H. A. Ardian Asyrag R, S.Sos., M.Si

Pembina Tk. I, IV/b
NIP : 19760707 199703 1 012


NAMA GAMBAR	SKALA
Rencana Pondasi Batu Gunung (Garis)	1 : 100

NO. HALAMAN	JML. HALAMAN
-	-

Detail Pondasi A
1 : 20

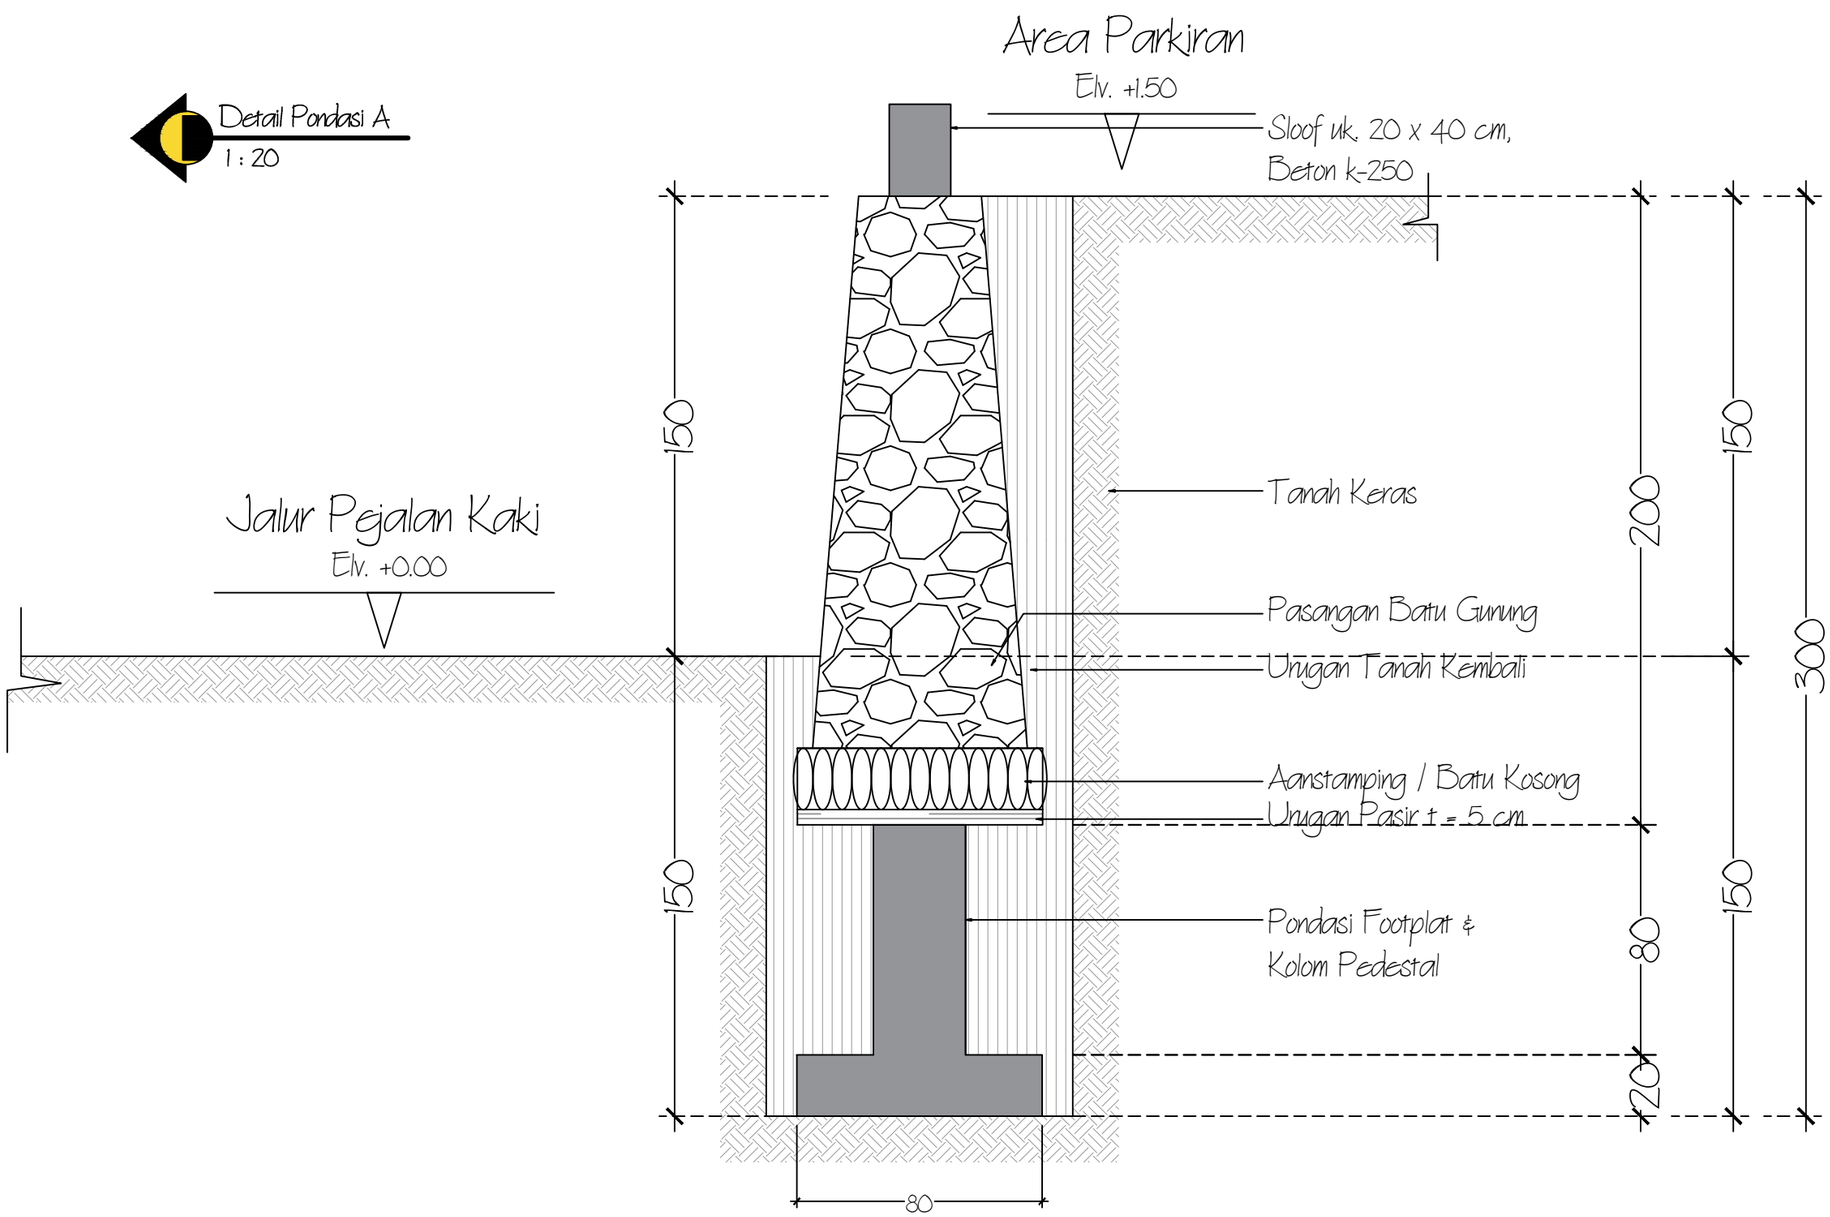

Detail Pondasi B
1 : 20

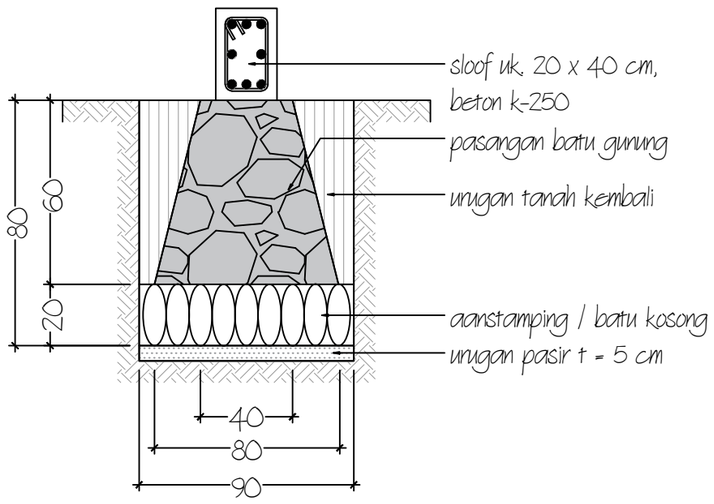

Rencana Pondasi Batu Gunung (Garis)
1 : 20

KEMENTERIAN KESEHATAN REPUBLIK INDONESIA

PEMERINTAH KOTA PAREPARE
KEMENTRIAN KESEHATAN REPUBLIK INDONESIA

KETERANGAN :

PERENCANA

Consultan Perencana
CV. Ardiantara Saputra Consultan


Ir. Ardikah Wira Saputra, S.T., IAI
Direktur

DI SETUJUI / DI PERIKSA
Plh. Kepala Dinas Kesehatan

H. A. Ardian Asyraq R, S.Sos., M.Si
Pembina Tk. I, IV/b
NIP : 19760707 199703 1 012

NAMA GAMBAR	SKALA
Rencana Pondasi Batu Gunung (Garis)	1 : 20

NO. HALAMAN	JML. HALAMAN
-	-

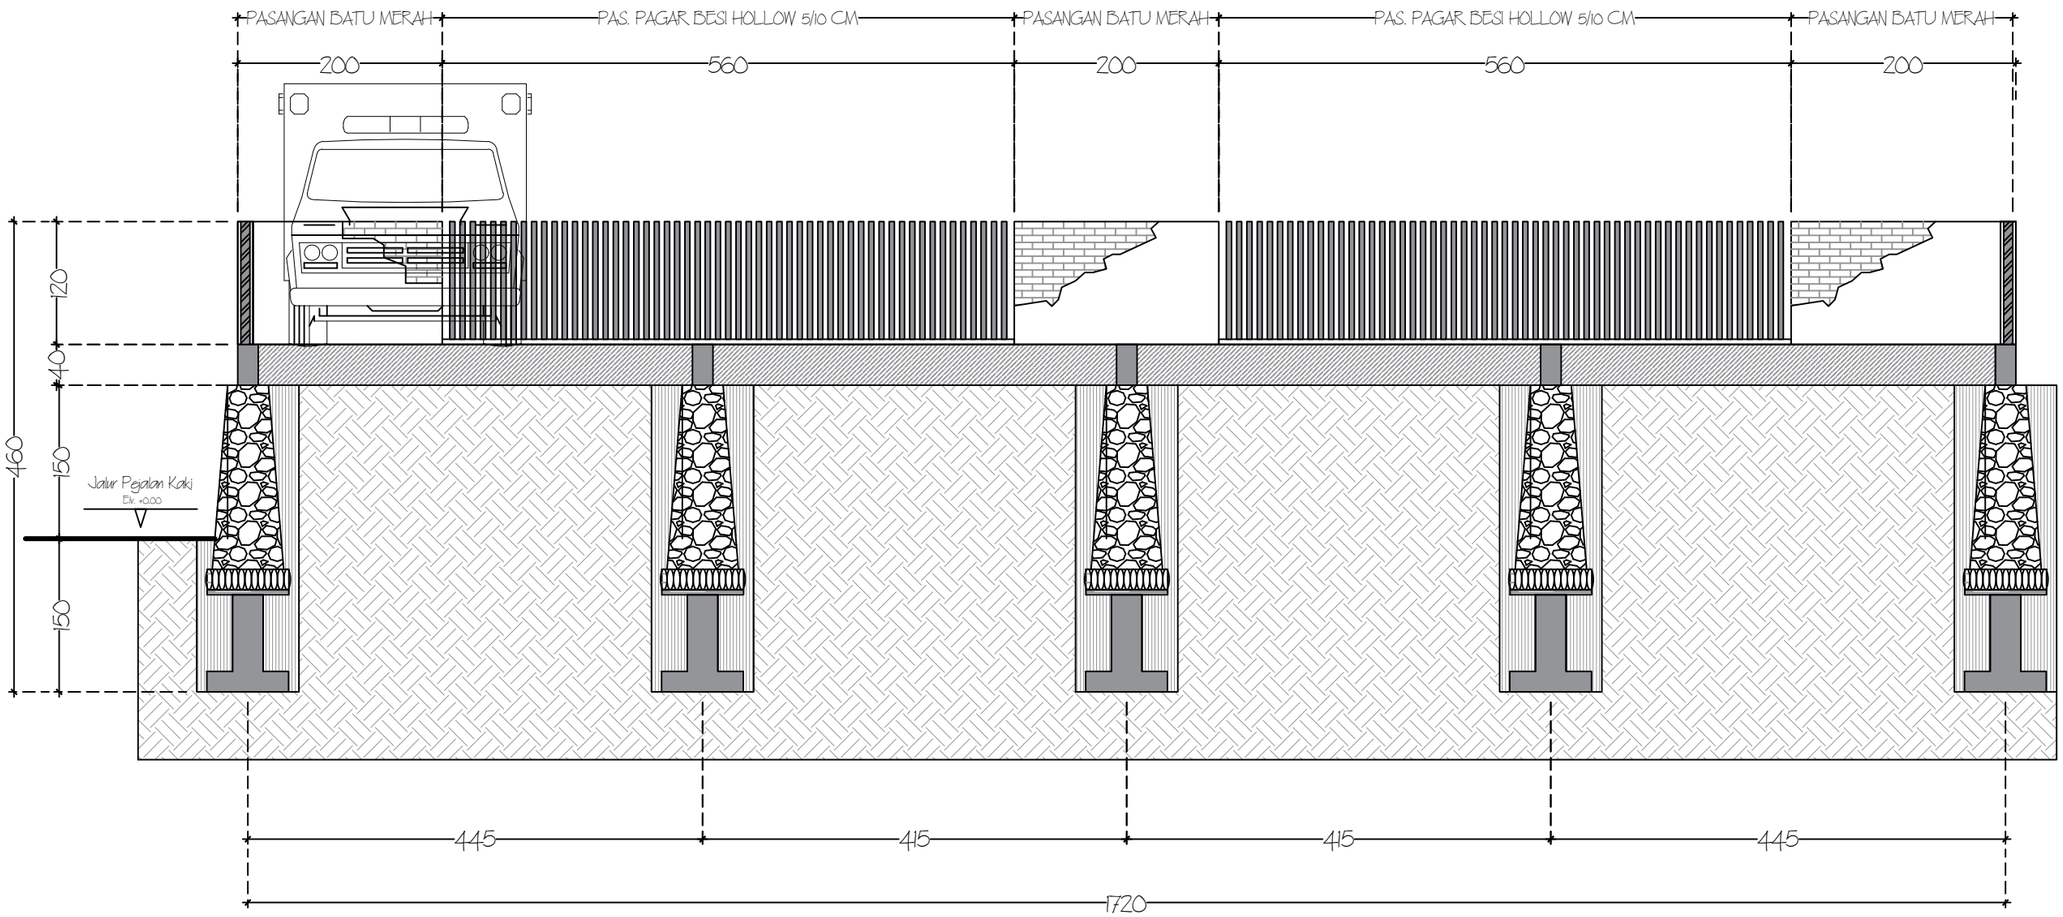

Potongan A - A
1 : 50

KEMENTERIAN KESEHATAN REPUBLIK INDONESIA

PEMERINTAH KOTA PAREPARE
KEMENTRIAN KESEHATAN REPUBLIK INDONESIA

KETERANGAN :

PERENCANA

Consultan Perencana
CV. Ardiantara Saputra Consultan


Ir. Ardikah Wira Saputra, S.T., IAI
Direktur

DI SETUJUI / DI PERIKSA
Plh. Kepala Dinas Kesehatan

H. A. Ardian Asyraq R, S.Sos., M.Si
Pembina Tk. I, IV/b
NIP : 19760707 199703 1 012

NAMA GAMBAR	SKALA
Potongan A - A	1 : 50

NO. HALAMAN	JML. HALAMAN
-	-

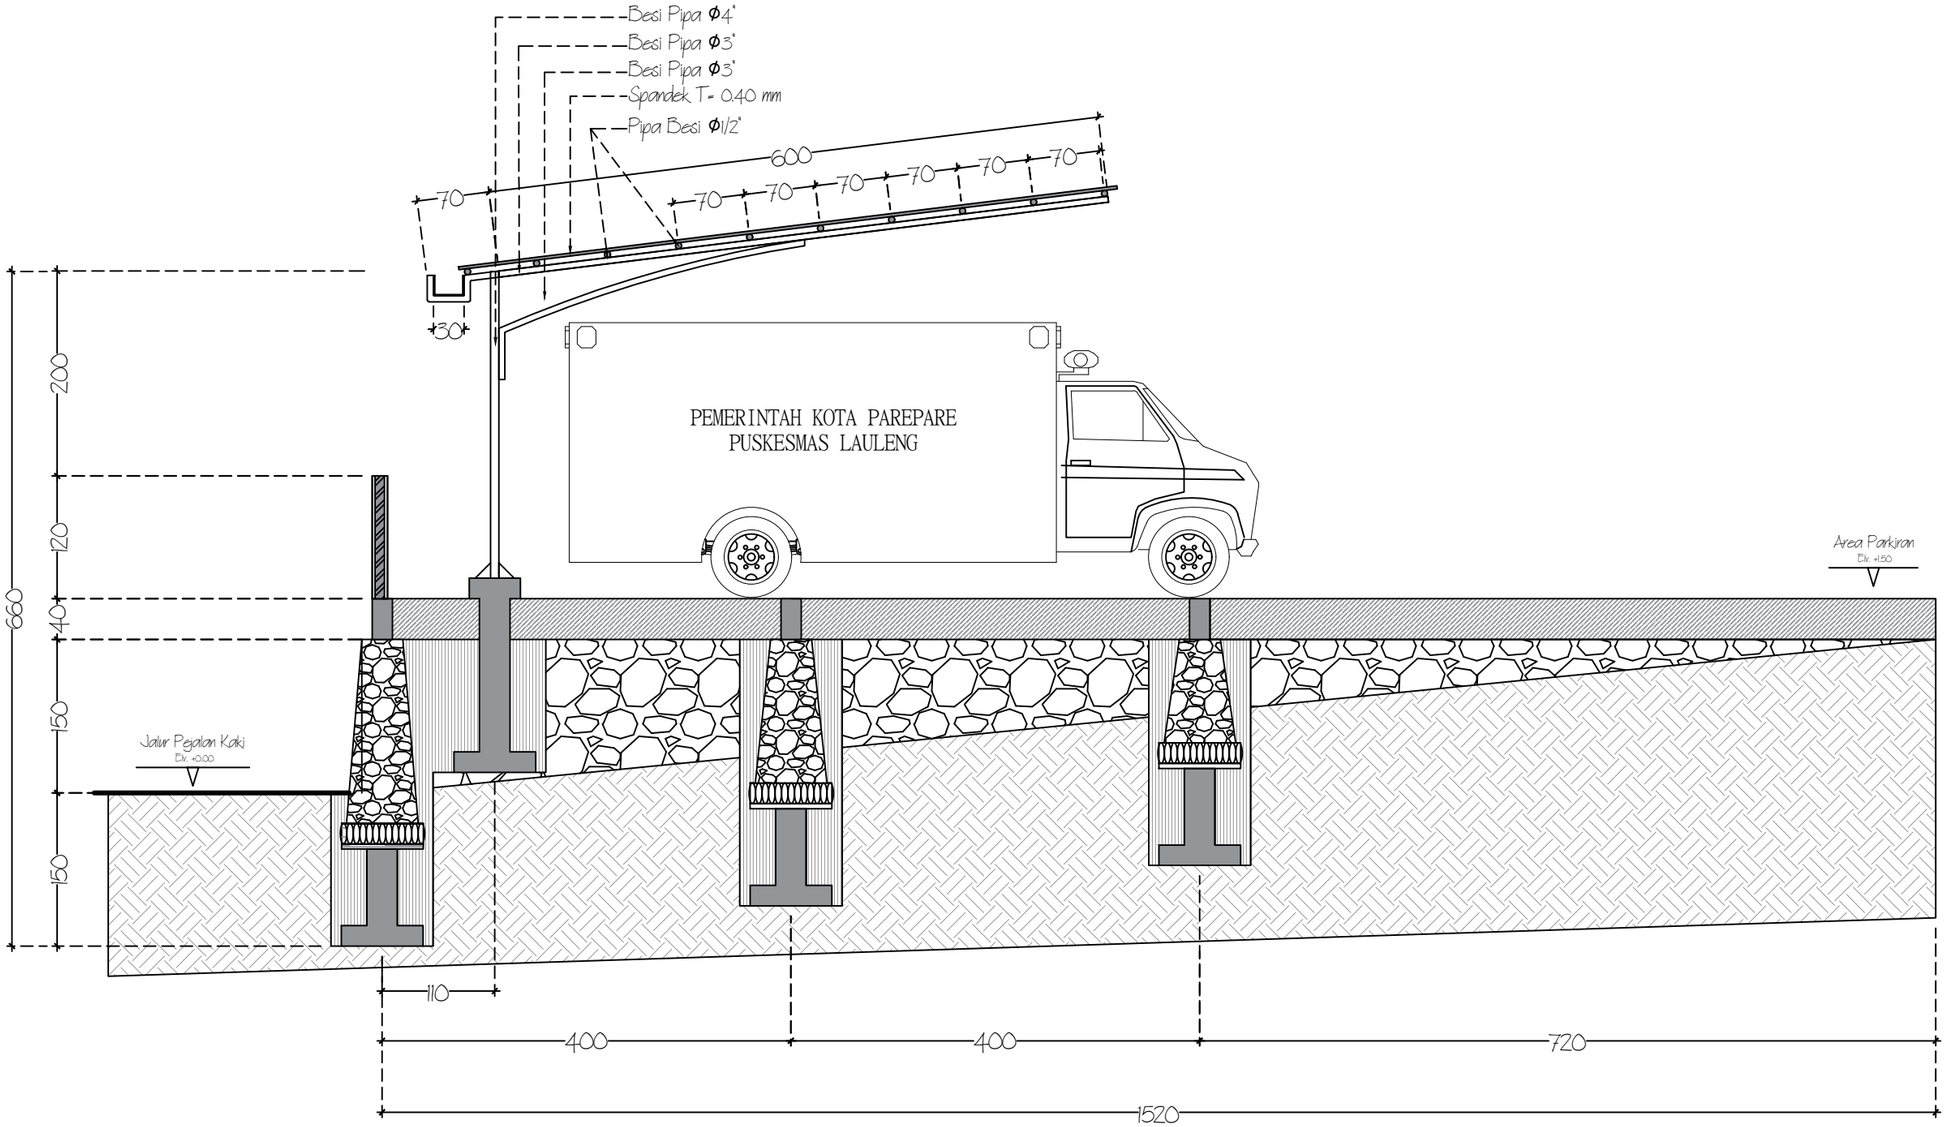

Potongan B - B

1 : 50

KEMENTERIAN KESEHATAN REPUBLIK INDONESIA

PEMERINTAH KOTA PAREPARE
KEMENTRIAN KESEHATAN REPUBLIK INDONESIA

KETERANGAN :

PERENCANA

Consultan Perencana
CV. Ardiantara Saputra Consultan

Ir. Ardikah Wira Saputra, S.T., IAI
Direktur

DI SETUJUI / DI PERIKSA
Plh. Kepala Dinas Kesehatan

H. A. Ardian Asyrag R, S.Sos., M.Si
Pembina Tk. I, IV/b
NIP : 19760707 199703 1 012

NAMA GAMBAR	SKALA
Potongan B - B	1 : 50

NO. HALAMAN	JML. HALAMAN
-	-